



RZUT KOMORY K23

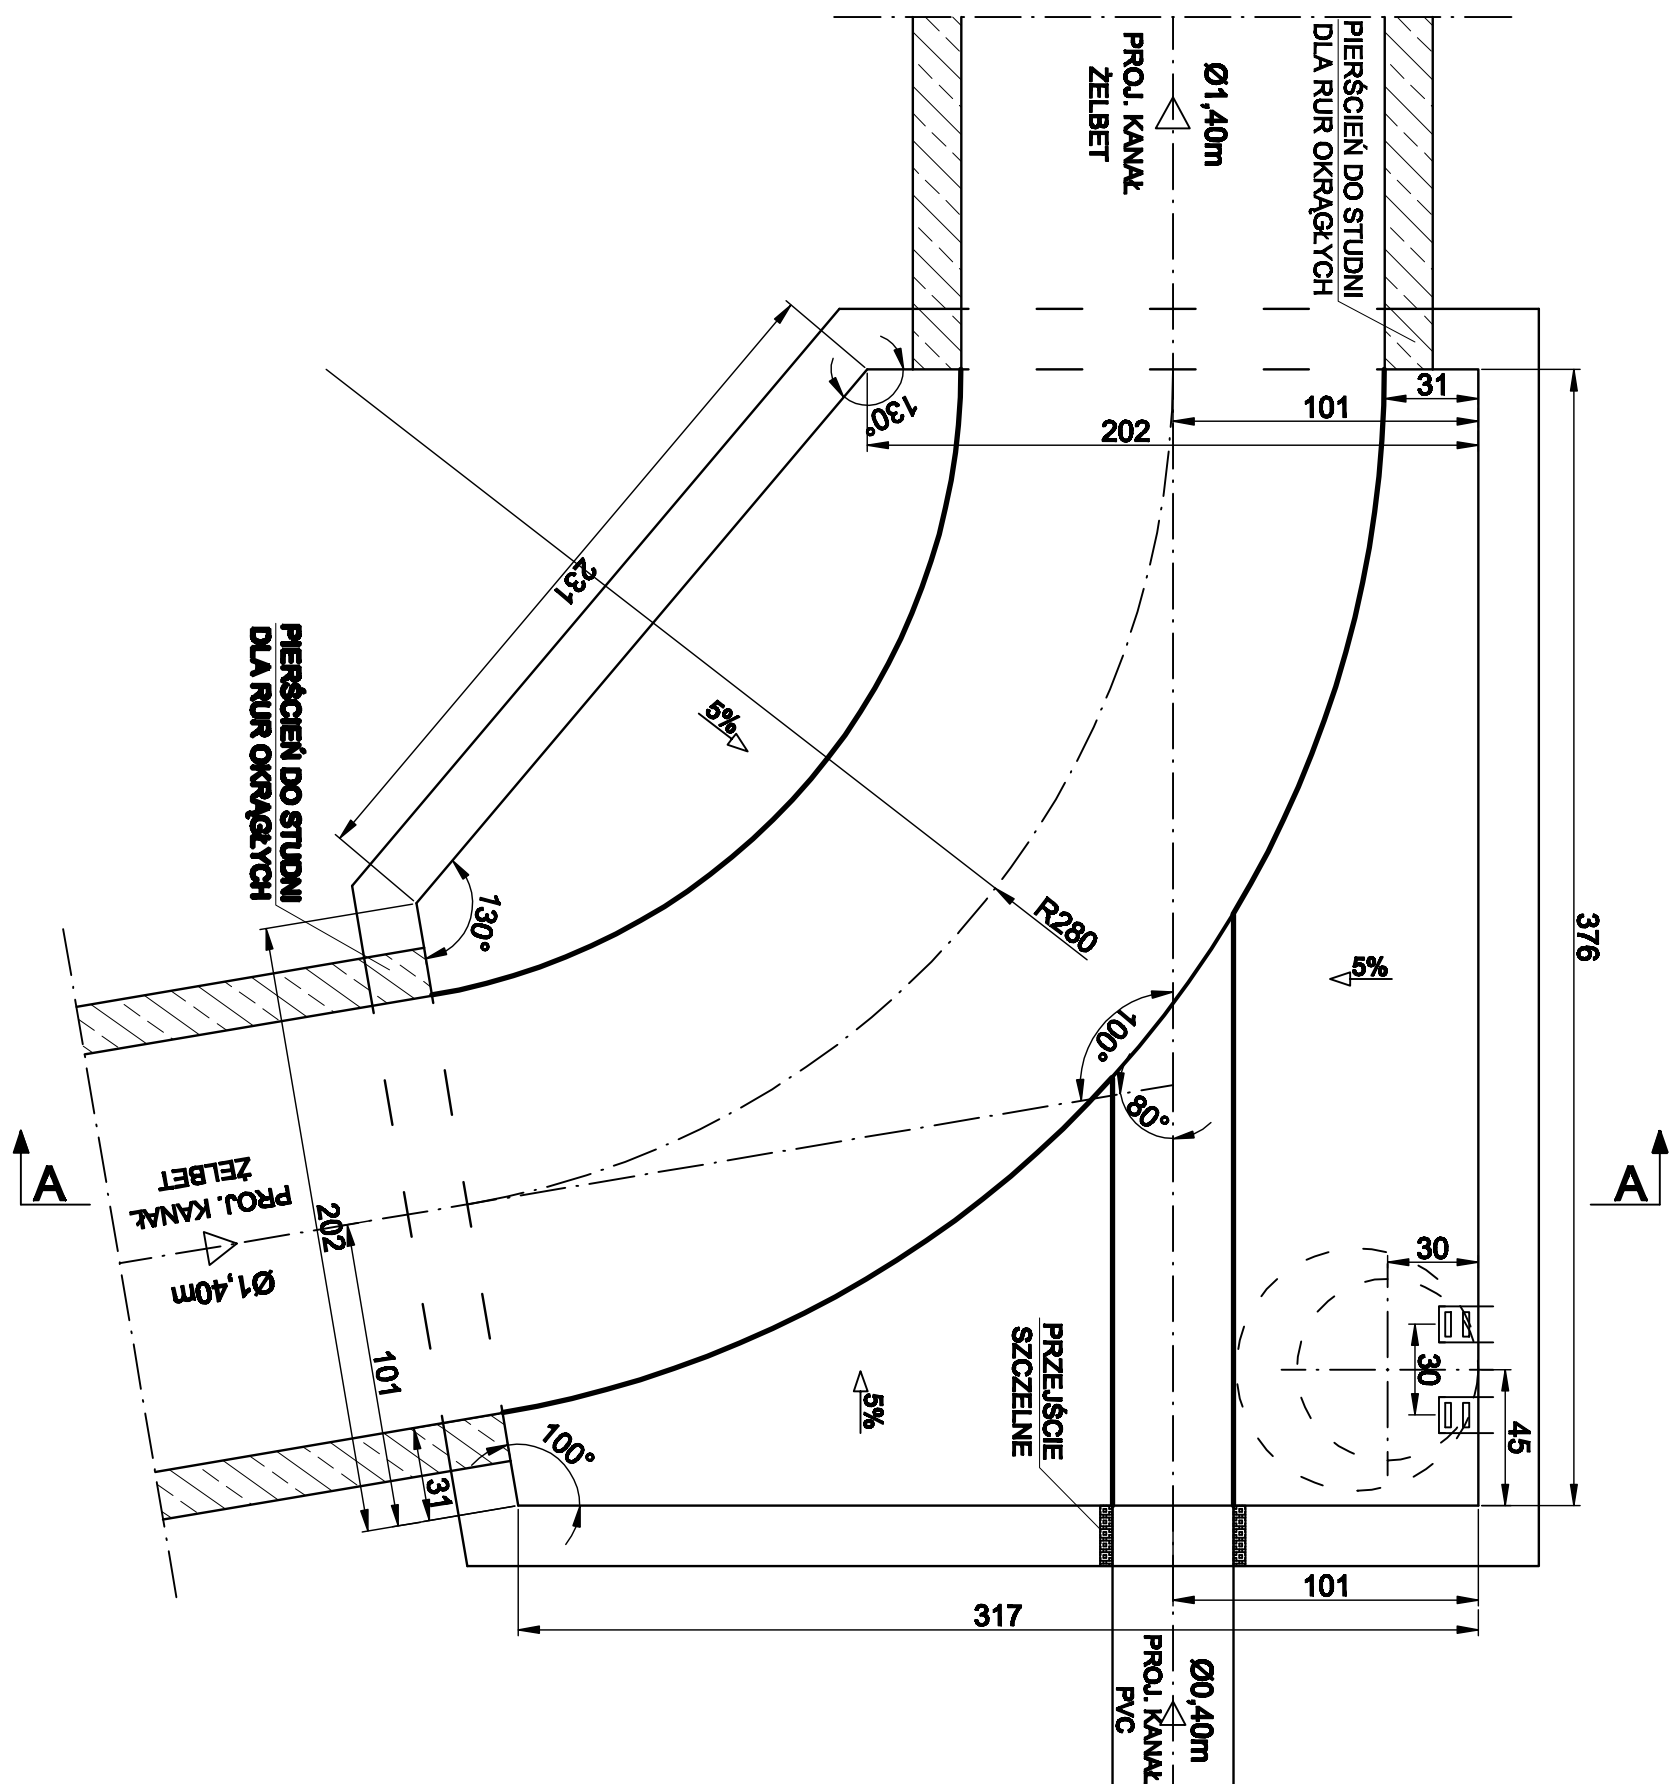

PRZEKRÓJ A-A

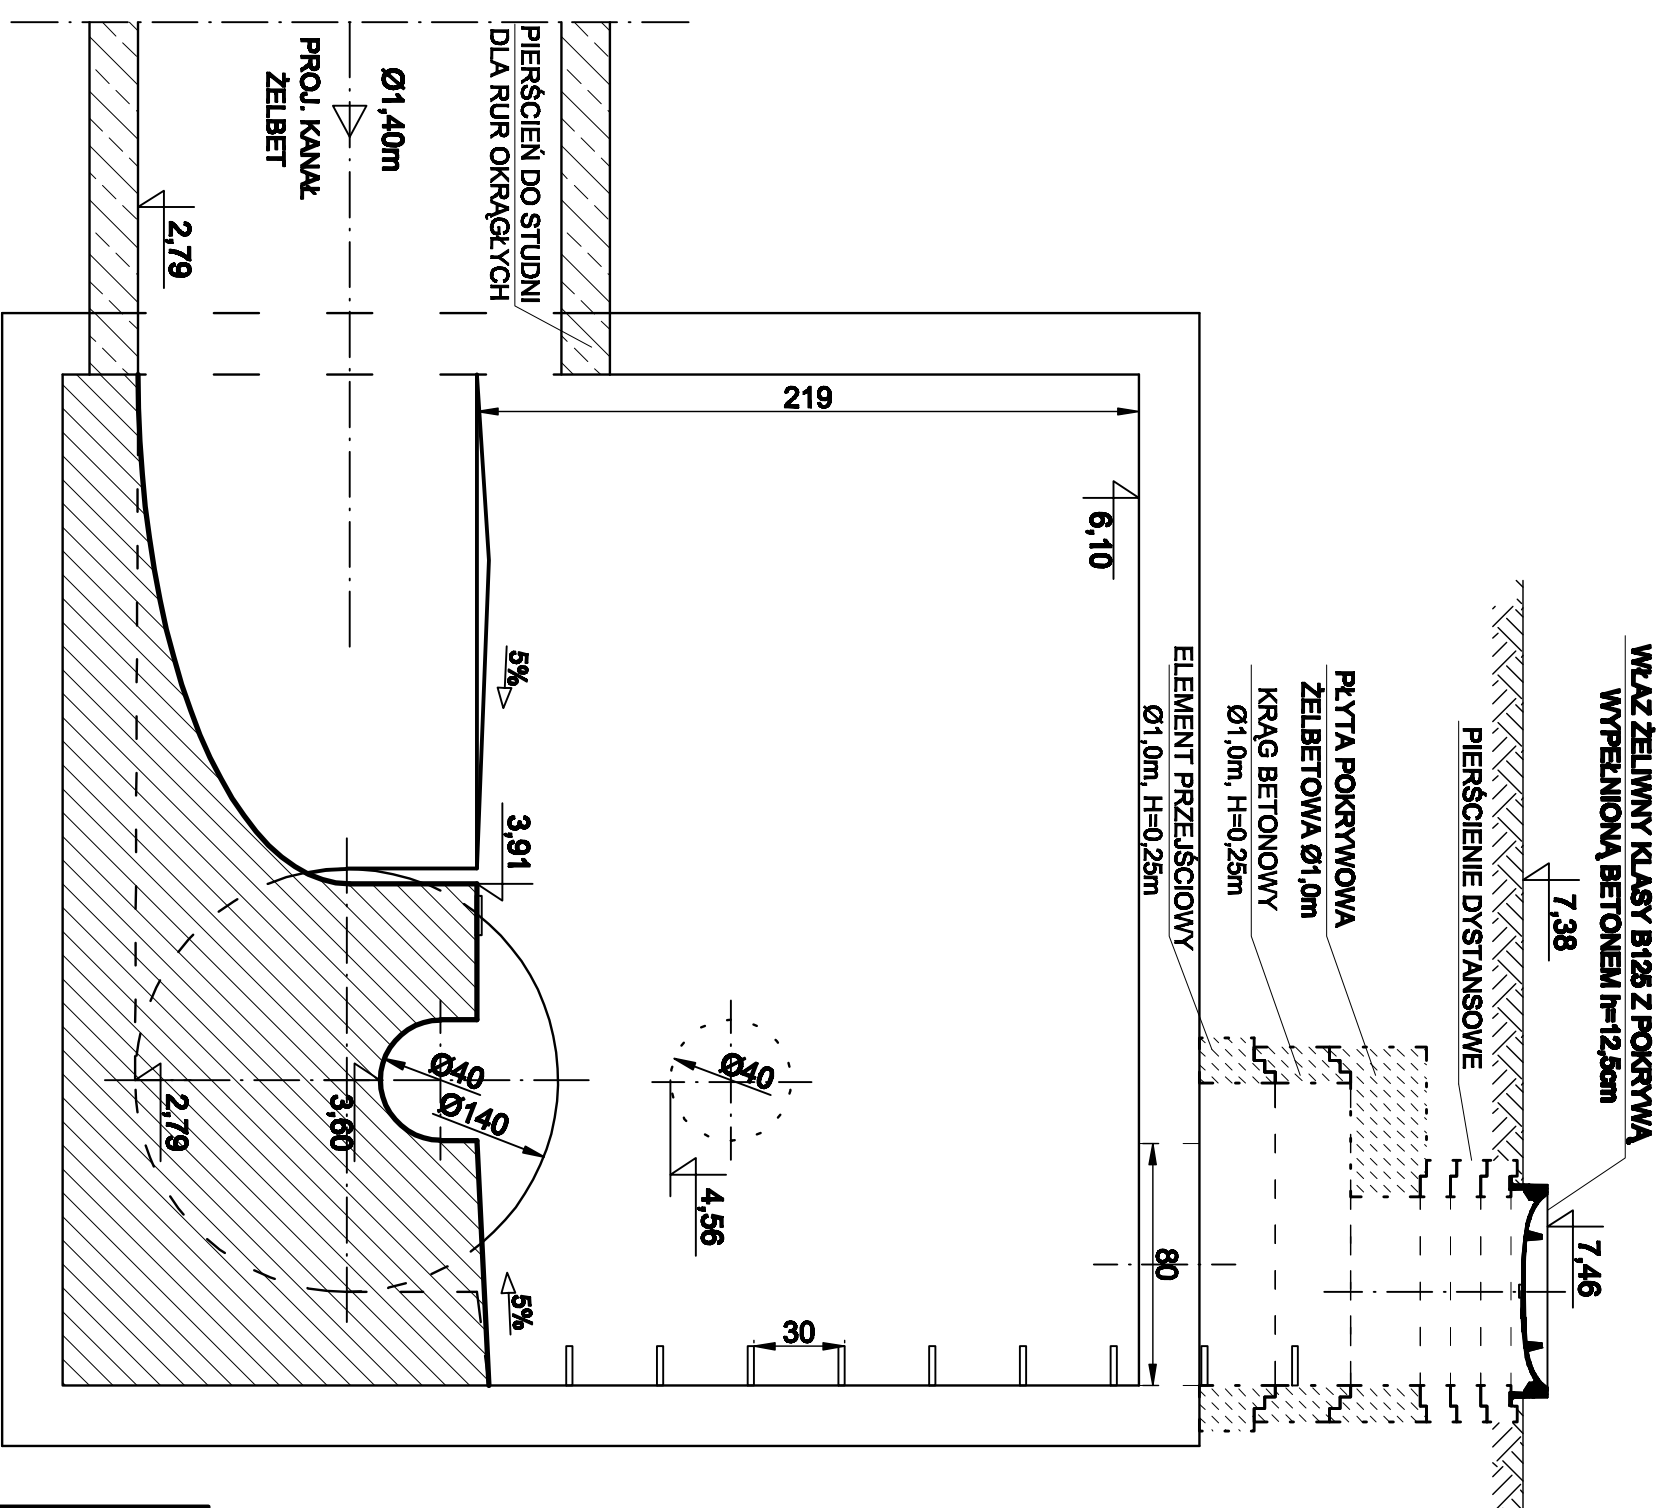

Rozwiązania zawarte w niniejszym opracowaniu podlegają ochronie praw autorskiego i mogą być powielane oraz udostępniane osobom trzecim jedynie przez Zamawiającego w zakresie określonym w umowie o przeniesienie prawa autorskiego lub po dozwoleniu pisemnego zażenowania w Biuro Zastrzeżeń wszelkich składek prawnych.

BUDOWA SZCZECIŃSKIEGO SZYBKIEGO TRAMWAJU

B.P.B.K. s.a.
Bilum Propagator

NA ODCINKU OD BASENU GÓRNICZEGO DO PIŁU PRZY ULICY TURKUSOWEJ
KOMORA K23

80-237 Gdansk, ul. Jana Uphagena 27
tel. 058 341-40-11; fax 058 341-89-46

nr zlec: 9390

Projektant: mgr inż. Zbigniew

ick

	1

Upracowanie:	mgr inż. Maciej Ła
--------------	--------------------

1

sprawozdający:	mgr inż. Dariusz S
----------------	--------------------

--	--
