OBIEKT:
woj. zachodniopomorskie
m. Szczecin
Szybki Tramwaj
ul. Gdańska, Eskadrowa, Hangarowa, Jaśminowa
obr. 1107, 1108, 1084, 1115, 1118, 4404, 4192, 4019, 4043, 4044, 4045, 4046, 4047, 4076

"GEO – PLAN" Geodezja i Kartografia
Kazimiera Połomska
ul. Hubalczyków 20
70 – 776 Szczecin
tel. 091 46 15 122, 0 605 678 418
(Jednostka wykonawstwa geodezyjnego)

SKALA: 1:500
Układ współrzędnych: lokalny m Szczecin
Poziom odniesienia wysokości: Amsterdam

Wykonano metodą: a) rastrowo **b) cyfrowo**

Kierownik roboty: Kazimiera Połomska
upr. Nr: 2922
.....
podpis

Wykonano w ramach roboty geodezyjnej:
K.E.R.G.: 91/2010

Mapę do celów projektowych sporządzono przy wykorzystaniu:
1. mapy zasadniczej w skali 1 : 500 sekcje:
7 – 01 A – 53, 54, 63, 64, 73, 74,
2. danych branżowych części uzbrojenia podziemnego
3. pomiaru zieleni wysokiej i pomników przyrody oraz pomiaru innych obiektów wskazanych przez projektanta
4. opracowanych geodezyjnie elementów planu zagospodarowania przestrzennego (linie rozgraniczające. linie regulacyjne. osie ulic)

W zakresie opracowania znajdują się punkty osnowy geodezyjnej nr:
1641, 1642, 1665,
podlegające ochronie na podst. art. 15. art. 48 ust. 1 pkt 3 ustawy Prawo geodezyjne i kartograficzne.

Na mapie do celów projektowych wykazano następujące uzgodnienie przez ZUDP projekty sieci uzbrojenia terenu:

1. 479/04 proj. kd, e	15. 1179/08 proj. e	29. 380/01 proj. t
2. 1094/04 proj. e	16. 352/06 proj. e	30. 388/00 proj. e
3. 191/05 proj. w	17. 444/06 proj. e	31. 490/03 proj. e, ks
4. 572/06 proj. t	18. 64/04 proj. e, w, g, ks	32. 491/99 proj. kd
5. 796/04 proj. w	19. 879/05 proj. e	33. 614/03 proj. t
6. 1328/06 proj. e, g, t, w, c, kd, ks	20. 663/05 proj. t	34. 779/01 proj. t
7. 1326/06 proj. e, g, ks, kd, t, w	21. 944/08 proj. ks	35. 90/01 proj. t
8. 1327/06 proj. g, kd, t, w	22. 935/05 proj. e	36. 97/02 proj. e
9. 614/03 proj. t	23. 915/00 proj. e	37. 833/04 proj. e
10. 1014/05 proj. e	24. 109/03 proj. e, w, ks, kd	38. 943/09 proj. e
11. 745/01/Sz proj. t	25. 183/03 proj. t	39. 196/10 proj. e, w, g, k
12. 1094/04 proj. e	26. 205/98 proj. t, g, e	
13. 1136/04 proj. g	27. 253/97 proj. e	
14. 1299/08 proj. t	28. 329/00 proj. e, kd, w, dr	

Granice i nr działek ewidencyjnych
według danych MODGiK w: Szczecinie
z dnia: 27.04.2010r.

Informacje dodatkowe:
1. Zakres pomiaru: — — — — — —
2. Redakcja znaków zgodna z instrukcją techniczną K–1 (1979). K–1(Podstawowa Mapa Kraju z 1998)
3. Mapa nadaje się do celów projektowych w zakresie pomiaru.
4. Stopień kartometryczności mapy do celów projektowych jest zgodny z przepisami instrukcji technicznej K–1 (1979). K–1(Podstawowa Mapa Kraju z 1998)
5. Wszystkie trwałe obiekty budowlane podlegają wytyczeniu przez jednostkę wykonawstwa geodezyjnego
6. Nie wyklucza się istnienia w terenie również uzbrojenia. o którym brak było informacji branżowych i nie zostało odnalezione w czasie inwentaryzacji geodezyjnej

Uzbrojenie opracowano na podstawie:
1. danych branżowych – z literą B
2. pośredniego ustalenia przebiegu aparaturą elektromagnetyczną – z literą A.
3. bezpośrednich pomiarów powykonawczych – bez litery.

W związku z tym w częściach 1 i 2 nie gwarantuje się kompletności. a dokładność położenia uzbrojenia na mapie może być niższa od dokładności kartometrycznej mapy.

Aktualność mapy do celów projektowych na dzień:
27.04.2010r.

Kazimiera Połomska
Kierownik jednostki wykonawstwa geodezyjnego:

Arkusz nr 1

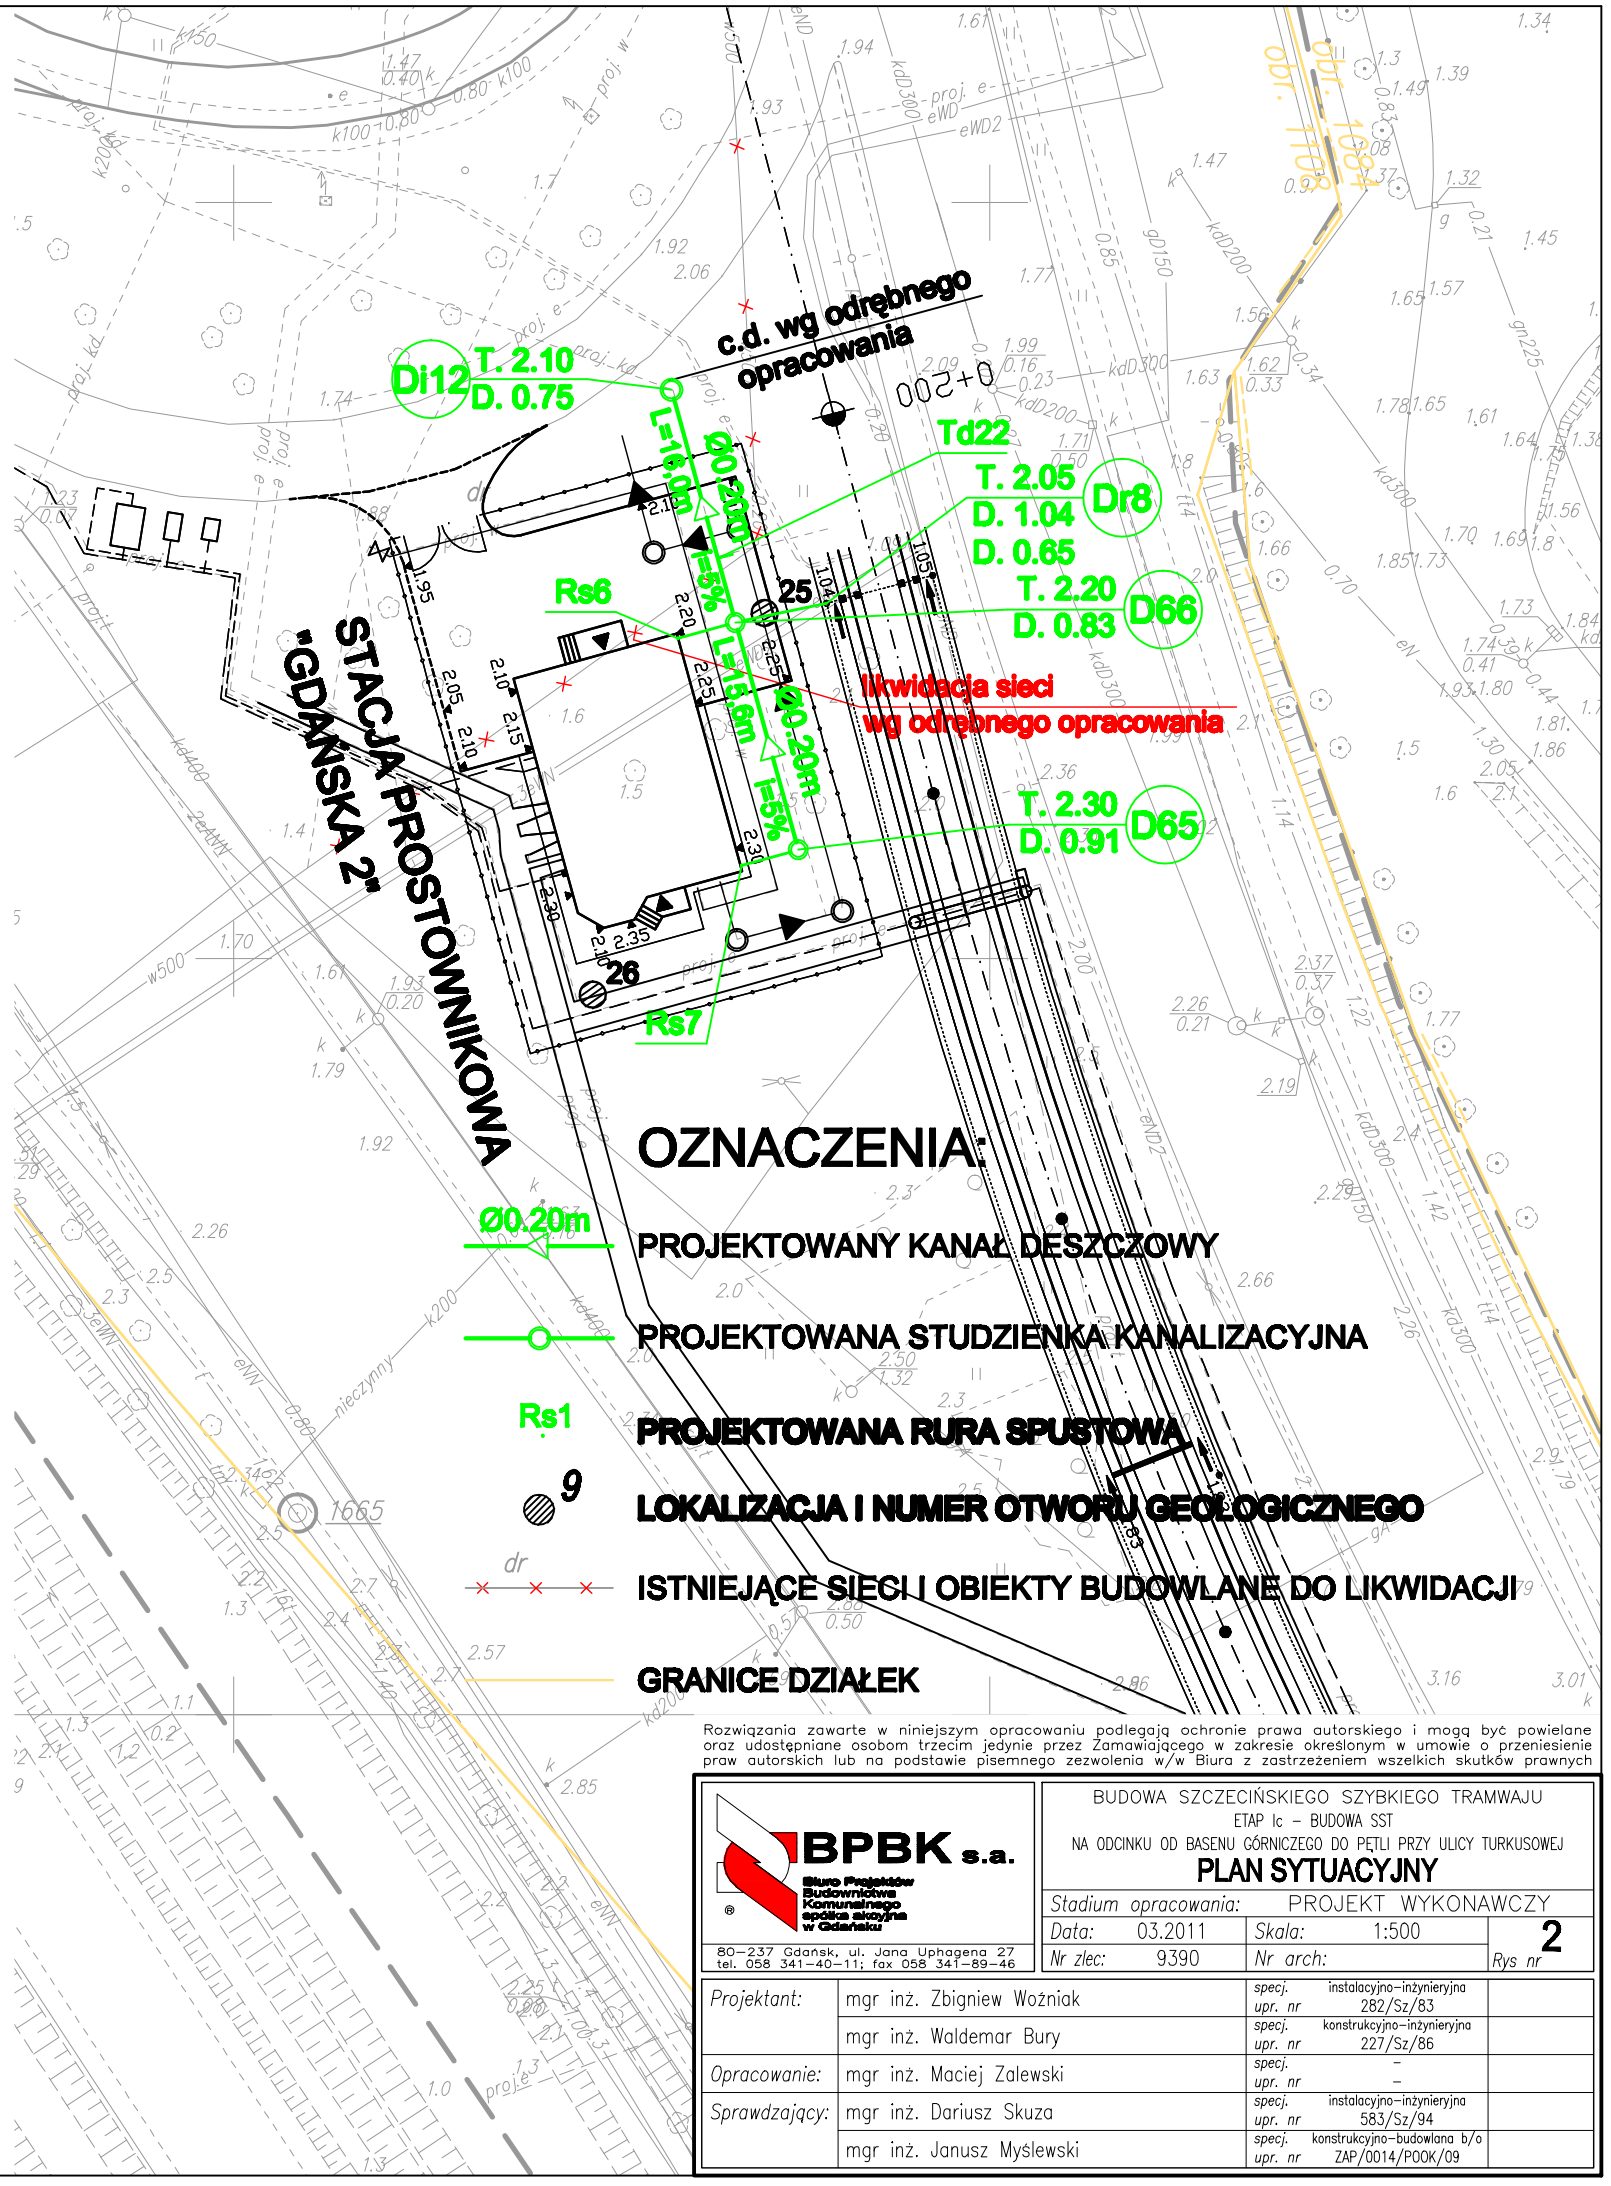

Rozwiązania zawarte w niniejszym opracowaniu podlegają ochronie prawa autorskiego i mogą być powielane oraz udostępniane osobom trzecim jedynie przez Zamawiającego w zakresie określonym w umowie o przeniesienie praw autorskich lub na podstawie pisemnego zezwolenia w/w Biura z zastrzeżeniem wszelkich skutków prawnych

BPBK s.a.
Biuro Projektów Budownictwa Komunalnego spółka akcyjna w Gdańsku
80–237 Gdańsk, ul. Jana Uphagena 27
tel. 058 341–40–11; fax 058 341–89–46

BUDOWA SZCZECIŃSKIEGO SZYBKIEGO TRAMWAJU
ETAP Ic – BUDOWA SST
NA ODCINKU OD BASENU GÓRNICZEGO DO PĘTLI PRZY ULICY TURKUSOWEJ

PLAN SYTUACYJNY

Stadium opracowania: PROJEKT WYKONAWCZY
Data: 03.2011 | Skala: 1:500 | Rys nr 2
Nr zlec: 9390 | Nr arch:

Projektant:	mgr inż. Zbigniew Woźniak	specj. instalacyjno–inżynieryjna upr. nr 282/Sz/83	
	mgr inż. Waldemar Bury	specj. konstrukcyjno–inżynieryjna upr. nr 227/Sz/86	
Opracowanie:	mgr inż. Maciej Zalewski	specj. – upr. nr –	
Sprawdzający:	mgr inż. Dariusz Skuza	specj. instalacyjno–inżynieryjna upr. nr 583/Sz/94	
	mgr inż. Janusz Myślewski	specj. konstrukcyjno–budowlana b/o upr. nr ZAP/0014/POOK/09	