




## PRZEKRÓJ A-A

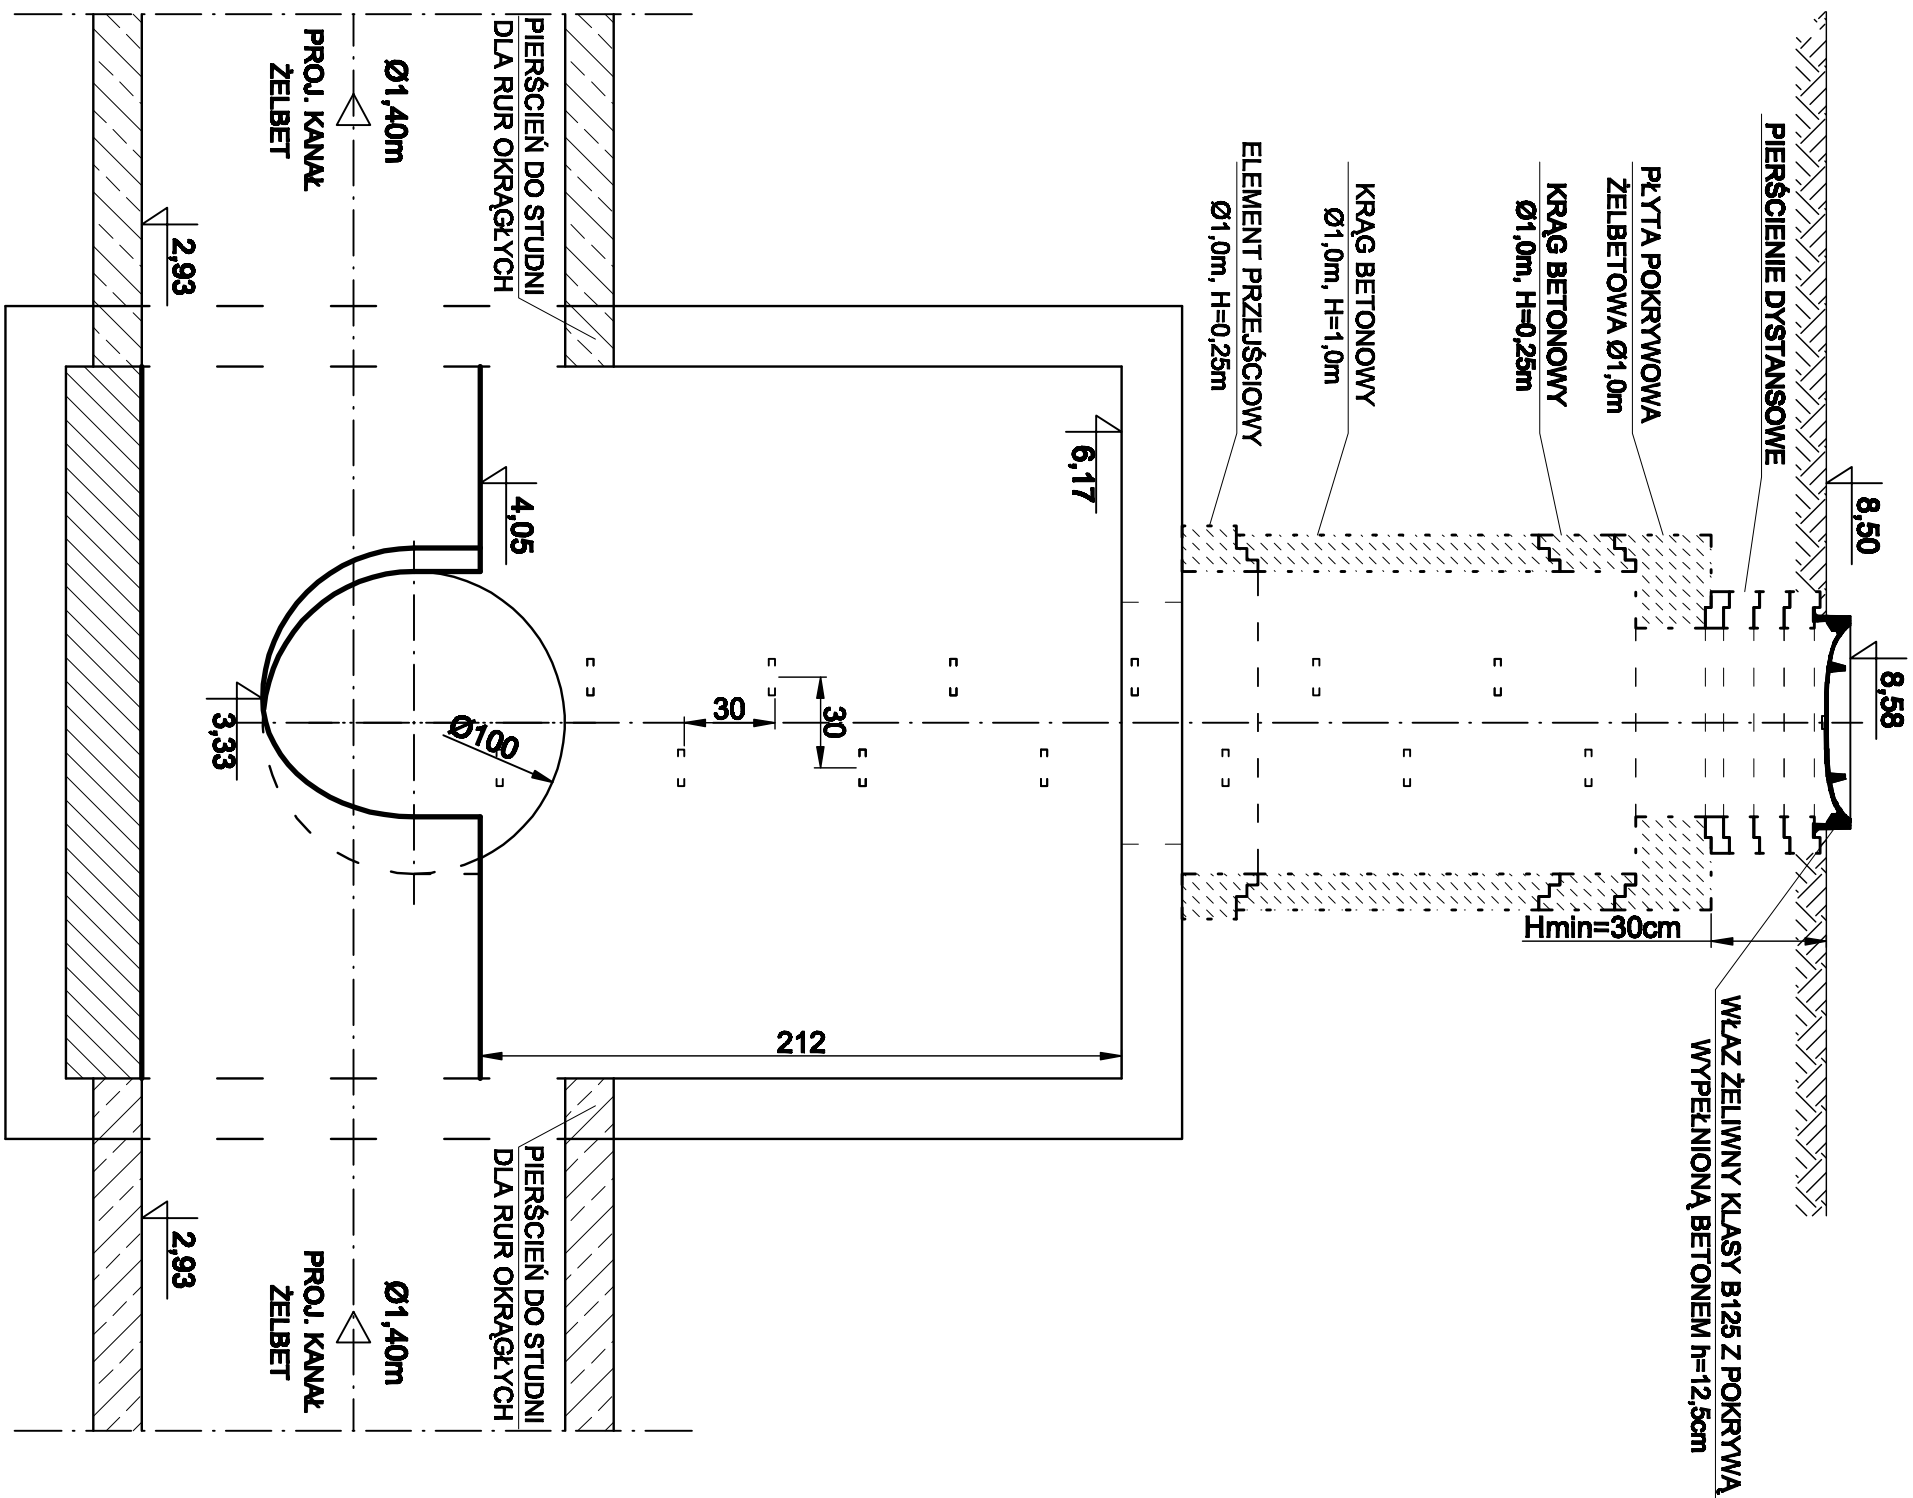

## RZUT KOMORY K24

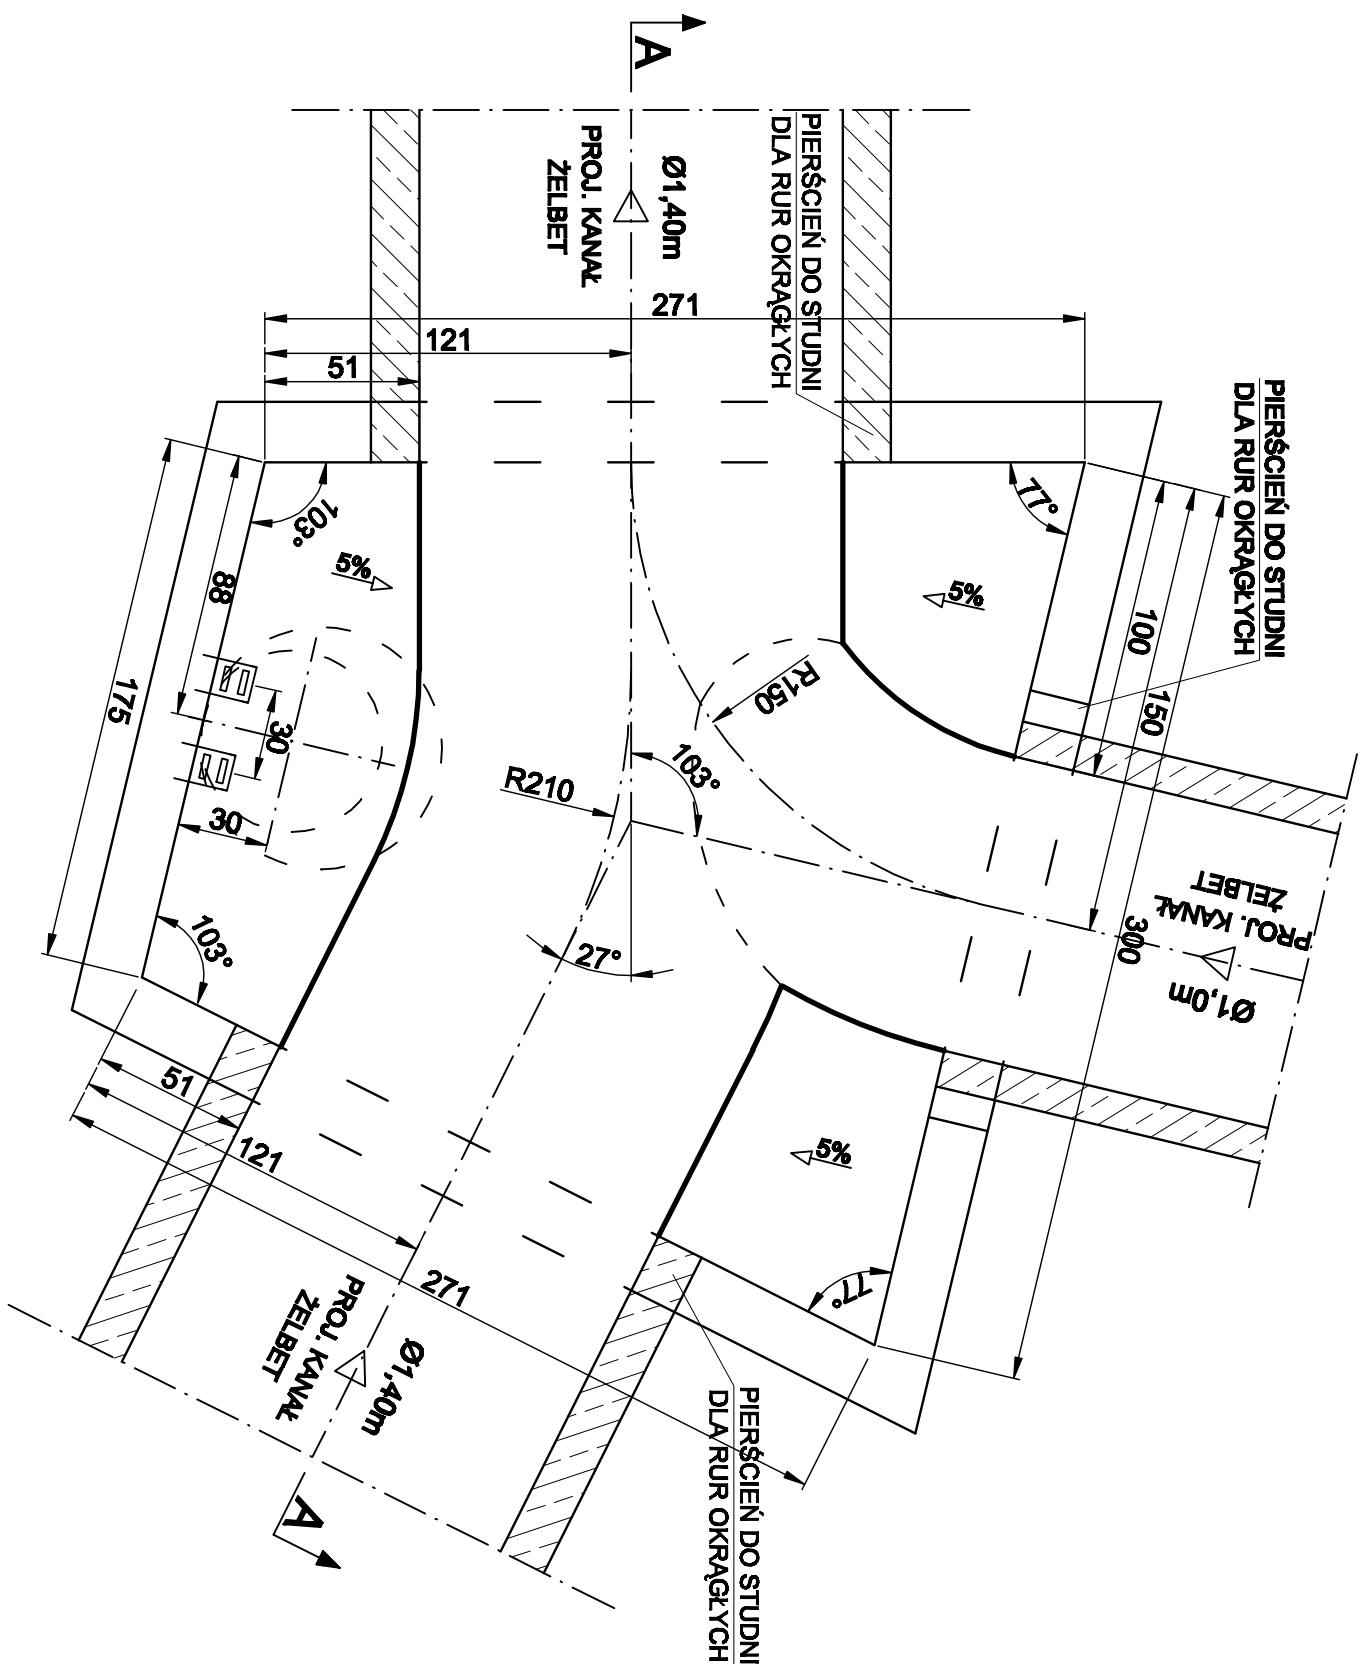

 <b>IBPBK s.a.</b> Instytut Projektowania Budowlanego i Geodezyjnego w Gdańsku	<b>BUDOWA SZCZĘCZYŃSKIEGO SZYBKIEGO TRAMWAJU ETAP I<sup>a</sup> – BUDOWA SSI NA ODCINKU OD BAZENU GÓRNICZEGO DO PIŁU PRZY ULICY TURKUSOWEJ KOMORA K24</b>			
	<b>Stadium opracowania:</b> PROJEKT WYKONAWCZY		<b>20</b>	
<b>Data:</b> 03.2011		<b>Skala:</b> 1:25		
<b>Nr zlec.</b> 9390		<b>Nr arch.:</b> 1:25	<b>Rys nr</b>	
<b>Projektant:</b>	mgr inż. Zbigniew Woźniak	specj. instalacyjno-techniczna		
	—	upr. nr 282/sz/83		
	—	specj.		
	—	upr. nr —		
<b>Opracowanie:</b>	mgr inż. Maciej Zieliński	specj.		
	—	upr. nr —		
	—	specj. instalacyjno-techniczna		
	—	upr. nr 583/sz/94		
<b>Sprawdzający:</b>	mgr inż. Dariusz Skuza	specj.		
	—	upr. nr —		
	—	specj.		
	—	upr. nr —		