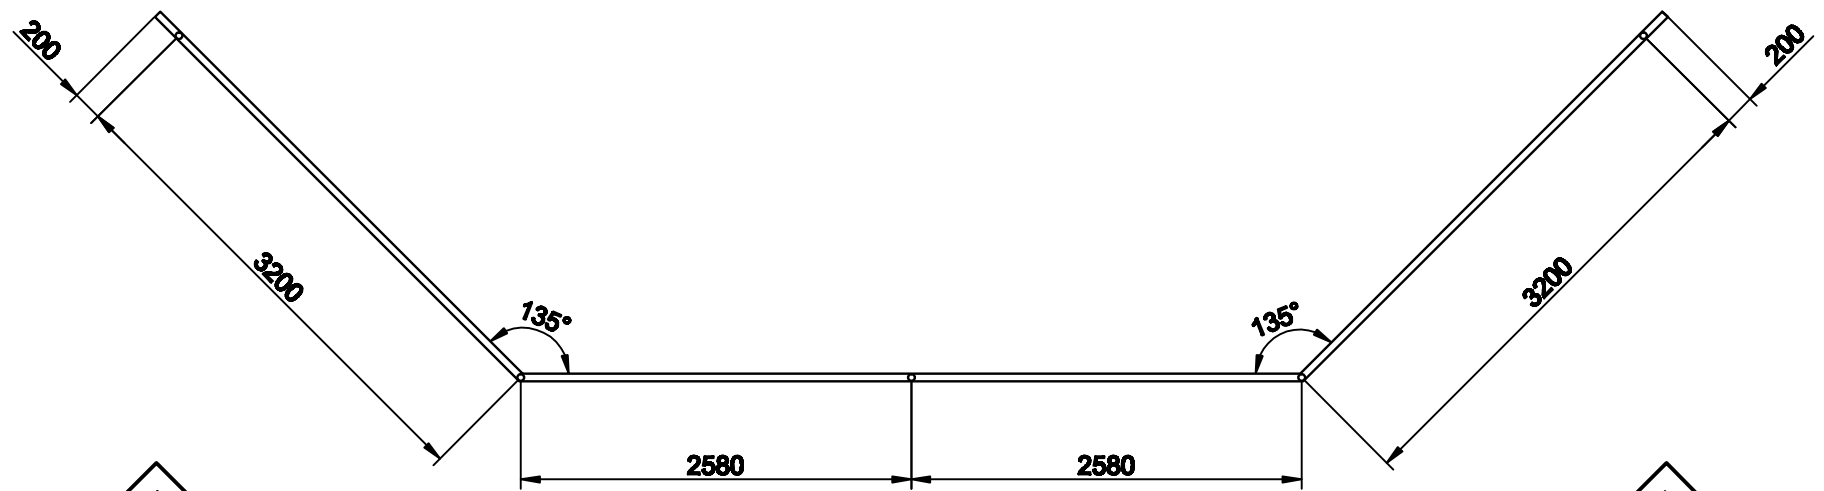

WIDOK Z GÓRY

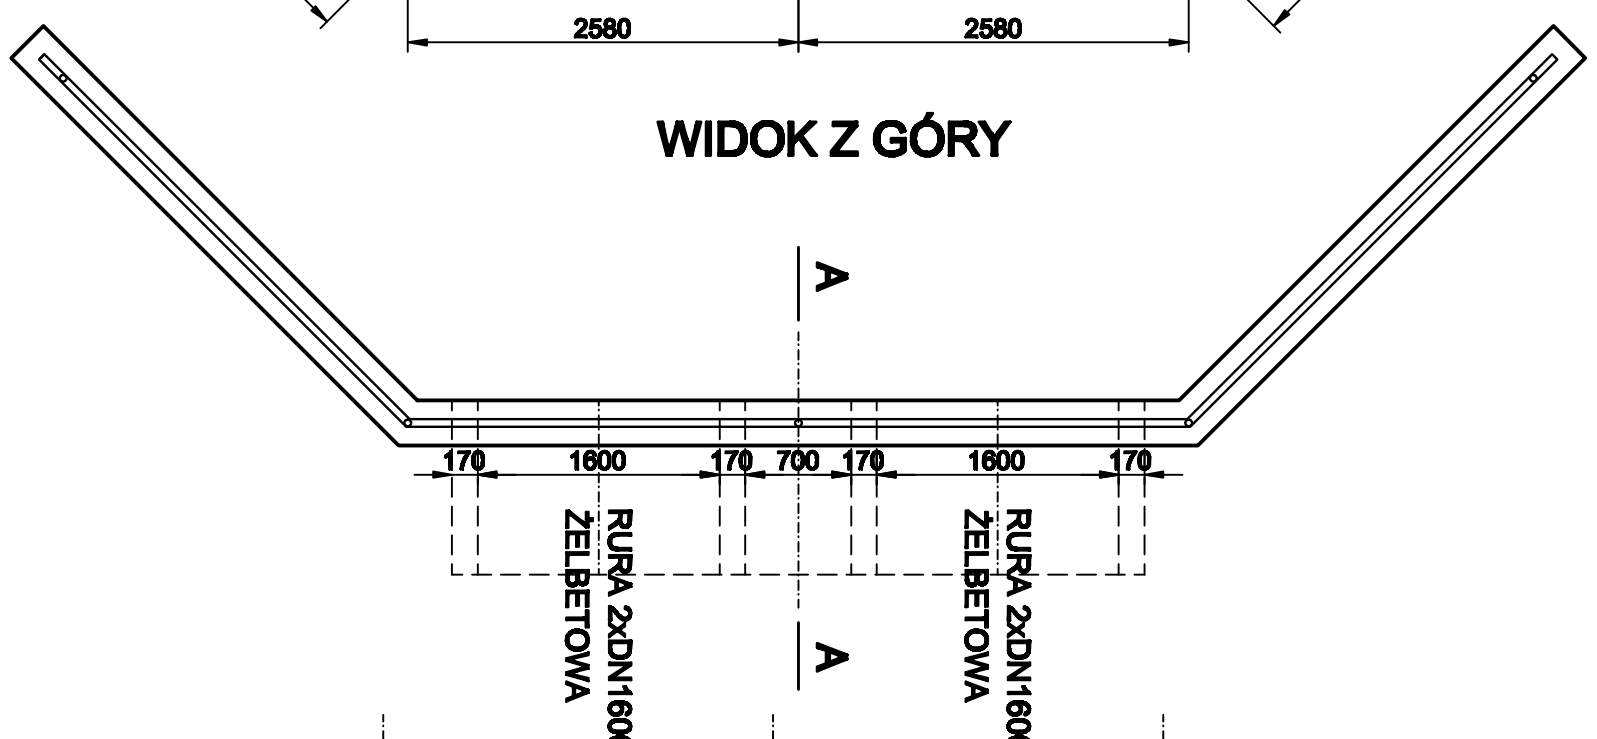

WYKAZ STALI KSZTAŁTOWEJ							
NR	ILOŚĆ	PRZEKRÓJ	DŁUGOŚĆ	MASA JEDN.	MASA 1 SZT.	RAZEM	UWAGI
	[szt]	[mm]	[m]	[kg/m]	[kg/szt.]	[kg]	
GNIAZDO BALUSTRADY (Wykonać x5)							
1	1	Rura Dz=57mm, g=2,0mm	0,20	3,80	0,80	0,80	R35
2	1	Płaskownik 4 x 70	0,07	2,20	0,20	0,20	St3SX
					RAZEM [kg]	1,00	
					DODATEK NA SPOINY 1,5% [kg]	-	
					OGÓŁEM DLA 1-go ELEMENTU [kg]	1,00	
BALUSTRADA (Wykonać x1)							
3	2	Rura Dz=51mm, g=3,0mm	2,58	4,23	10,92	21,84	
4	2	Rura Dz=51mm, g=3,0mm	3,40	4,23	14,39	28,78	
5	2	Rura Dz=51mm, g=3,0mm	2,58	4,23	10,92	21,84	
6	2	Rura Dz=51mm, g=3,0mm	3,20	4,23	13,54	27,08	
7	5	Rura Dz=51mm, g=3,0mm	1,27	4,23	5,37	26,85	
8	5	ø 6	0,18	0,222	0,04	0,20	
					RAZEM [kg]	126,89	
					DODATEK NA SPOINY 1,5% [kg]	2,28	
					OGÓŁEM DLA 1-go ELEMENTU [kg]	129,07	

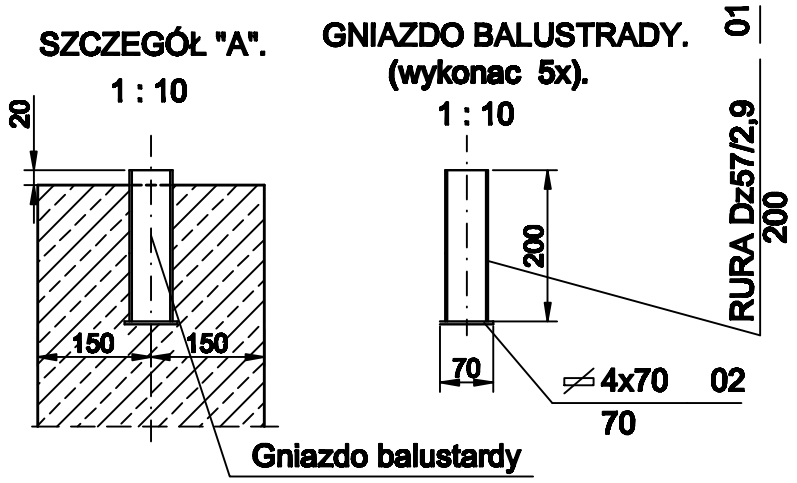

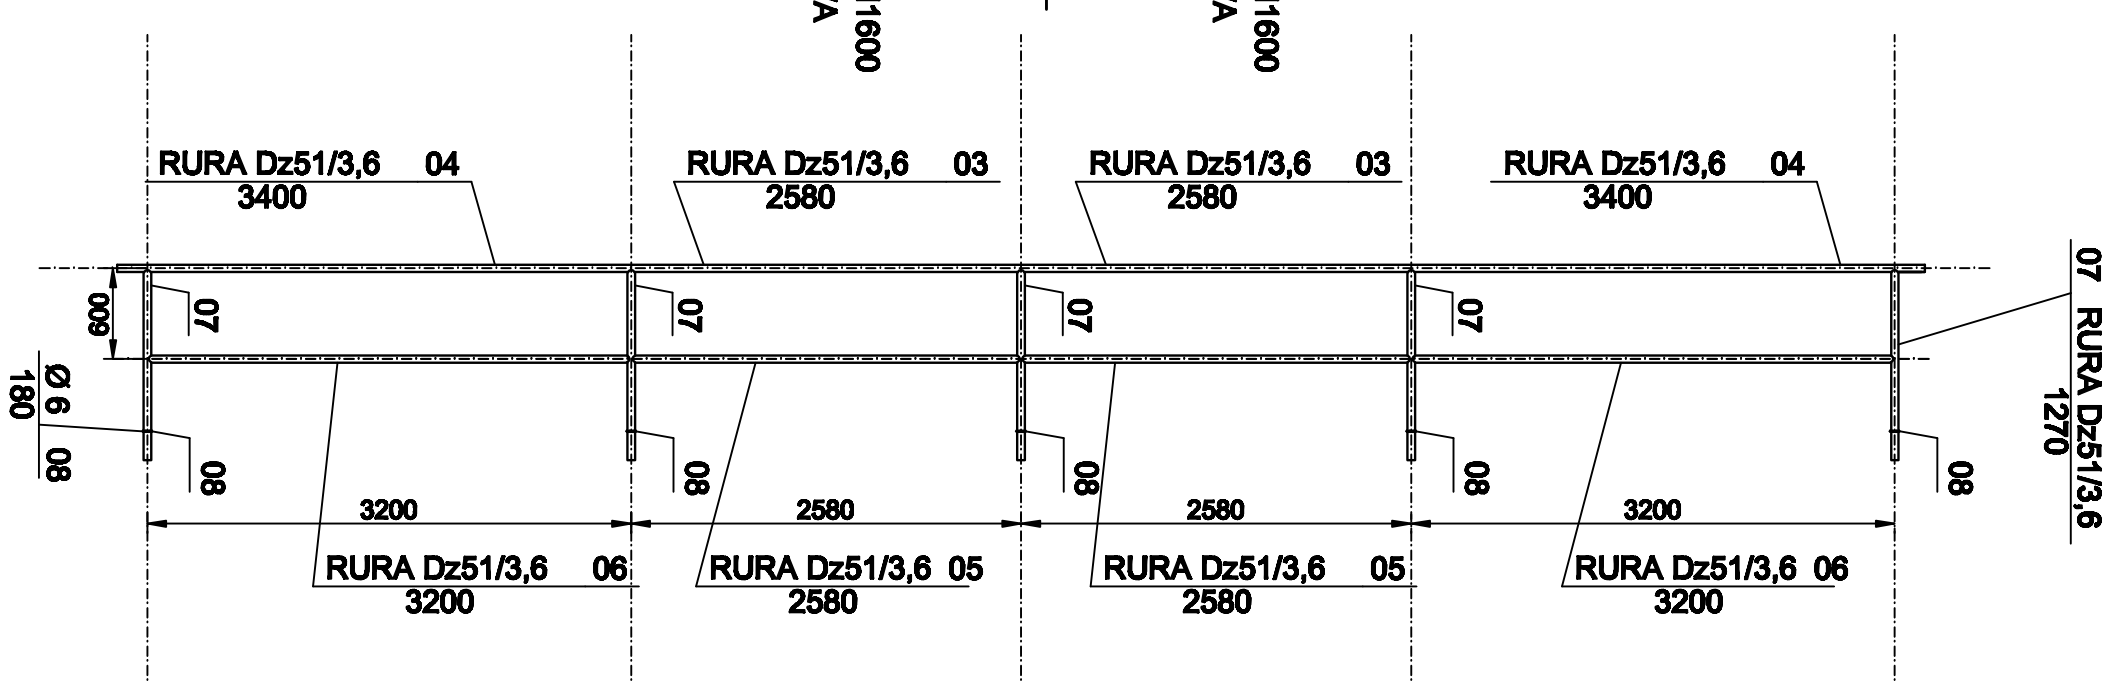

PRZEKRÓJ A-A

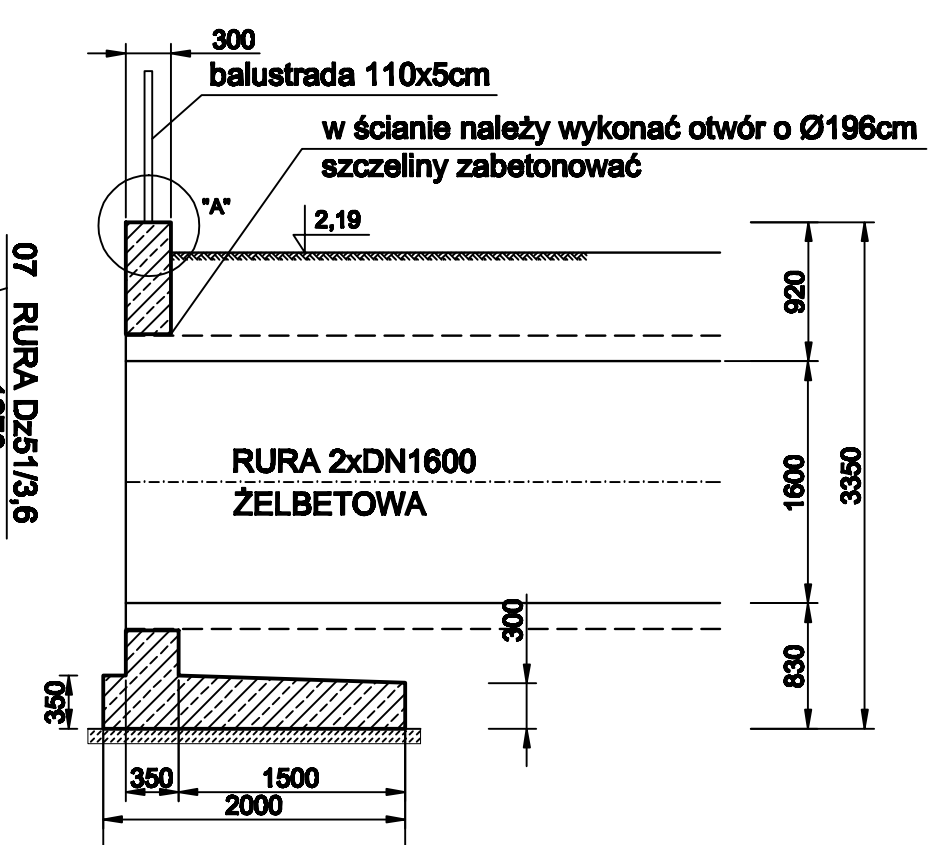

Rozwiązania zawarte w niniejszym opracowaniu podlegają ochronie prawa autorskiego i mogą być powielane oraz udostępniane osobom trzecim jedynie przez Zamawiającego w zakresie określonym w umowie o przeniesienie praw autorskich lub na podstawie pisemnego zezwolenia w/w Biura z zastrzeżeniem wszelkich skutków prawnych

BPBK s.a.
Biuro Projektów Budownictwa Komunalnego spółka akcyjna w Gdańsku
80-237 Gdańsk, ul. Jana Uphagena 27
tel. 058 341-40-11; fax 058 341-89-46

BUDOWA SZCZECIŃSKIEGO SZYBKIEGO TRAMWAJU
ETAP Ic – BUDOWA SST
NA ODCINKU OD BASENU GÓRNICZEGO DO PĘTLI PRZY ULICY TURKUSOWEJ

WYLOT WK1 - rys.szalunkowy

Stadium opracowania:	PROJEKT WYKONAWCZY		
Data: 03.2011	Skala: 1:50	Rys nr	25
Nr zlec: 9390	Nr arch:		

Projektant:	mgr inż. Waldemar Bury	specj. konstrukcyjno-inżynieryjna upr. nr 227/Sz/86	
	–	specj. – upr. nr –	
Opracowanie:	mgr inż. Marek Glińniewicz	specj. – upr. nr –	
Sprawdzający:	mgr inż. Janusz Myślewski	specj. konstrukcyjno-budowlana b/o upr. nr ZAP/0014/POOK/09	
	–	specj. – upr. nr –	