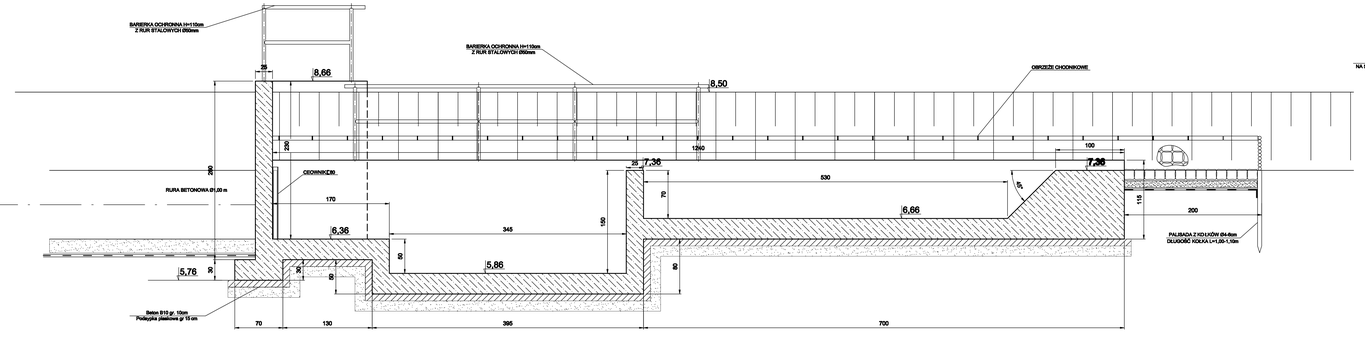

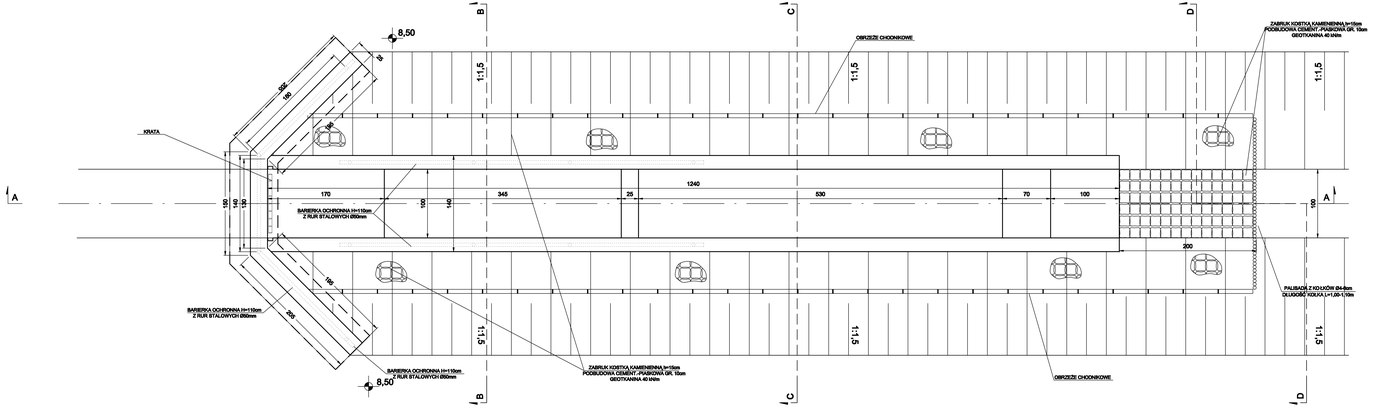

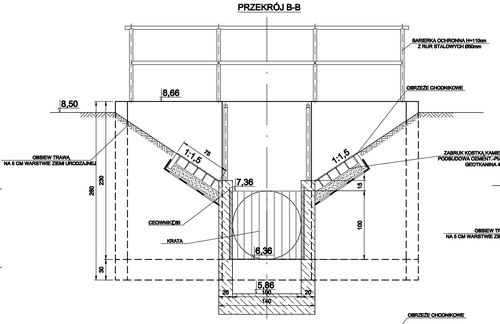

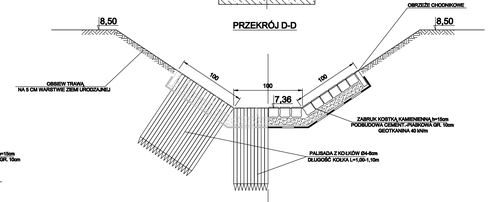

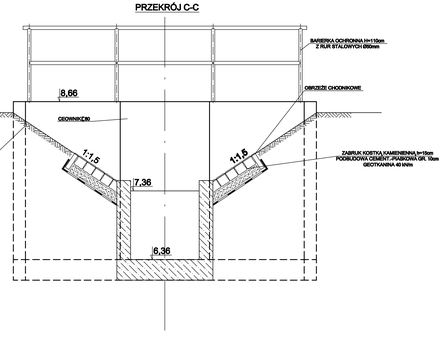

Rozpowszechnianie, powielanie lub wykorzystywanie niniejszego projektu bez pisemnej zgody autora jest zabronione. Projekt nie może być wykorzystywany do innych celów niż określone w umowie. Wykonawca jest zobowiązany do sprawdzenia wszystkich wymiarów przed rozpoczęciem robót. Wszelkie zmiany muszą być uzgodnione z projektantem. Projekt należy czytać wyłącznie w powiązaniu z innymi częściami projektu.

BPBK S.A.

BUDOWA SZCZECIŃSKIEGO SZYBKIEGO TRAMWAJU NA PRAWOBRZEŻU
W RONIE 29 MIĘDZY UL. ŻELECHOWSKĄ I PRZY ULICY TARGOWEJ

WL/OT WL1 - rys.techn.-konstr.

Stadium: wykonawcze	PROJEKT WYKONAWCZY		
Data: 03.2017	Skala: 1:25		27
Nr dok.: 5282	Nr arch.:		Zeszyt:

Projektował:	mgr inż. Bolesław Bury	sprawdzający:	mgr inż. Bolesław Bury
		upr. nr:	2017/IA/08
		sprawdzający:	-
		upr. nr:	-
Opracowanie:	mgr inż. Marek Olchowicz	sprawdzający:	-
		upr. nr:	-
Sprawdzający:	mgr inż. Janusz Wyżewski	sprawdzający:	mgr inż. Bolesław Bury, M.Sc.
		upr. nr:	2017/IA/08
	-	sprawdzający:	-
	-	upr. nr:	-