



## RZUT PIONOWY


**SKALA: 1:25**

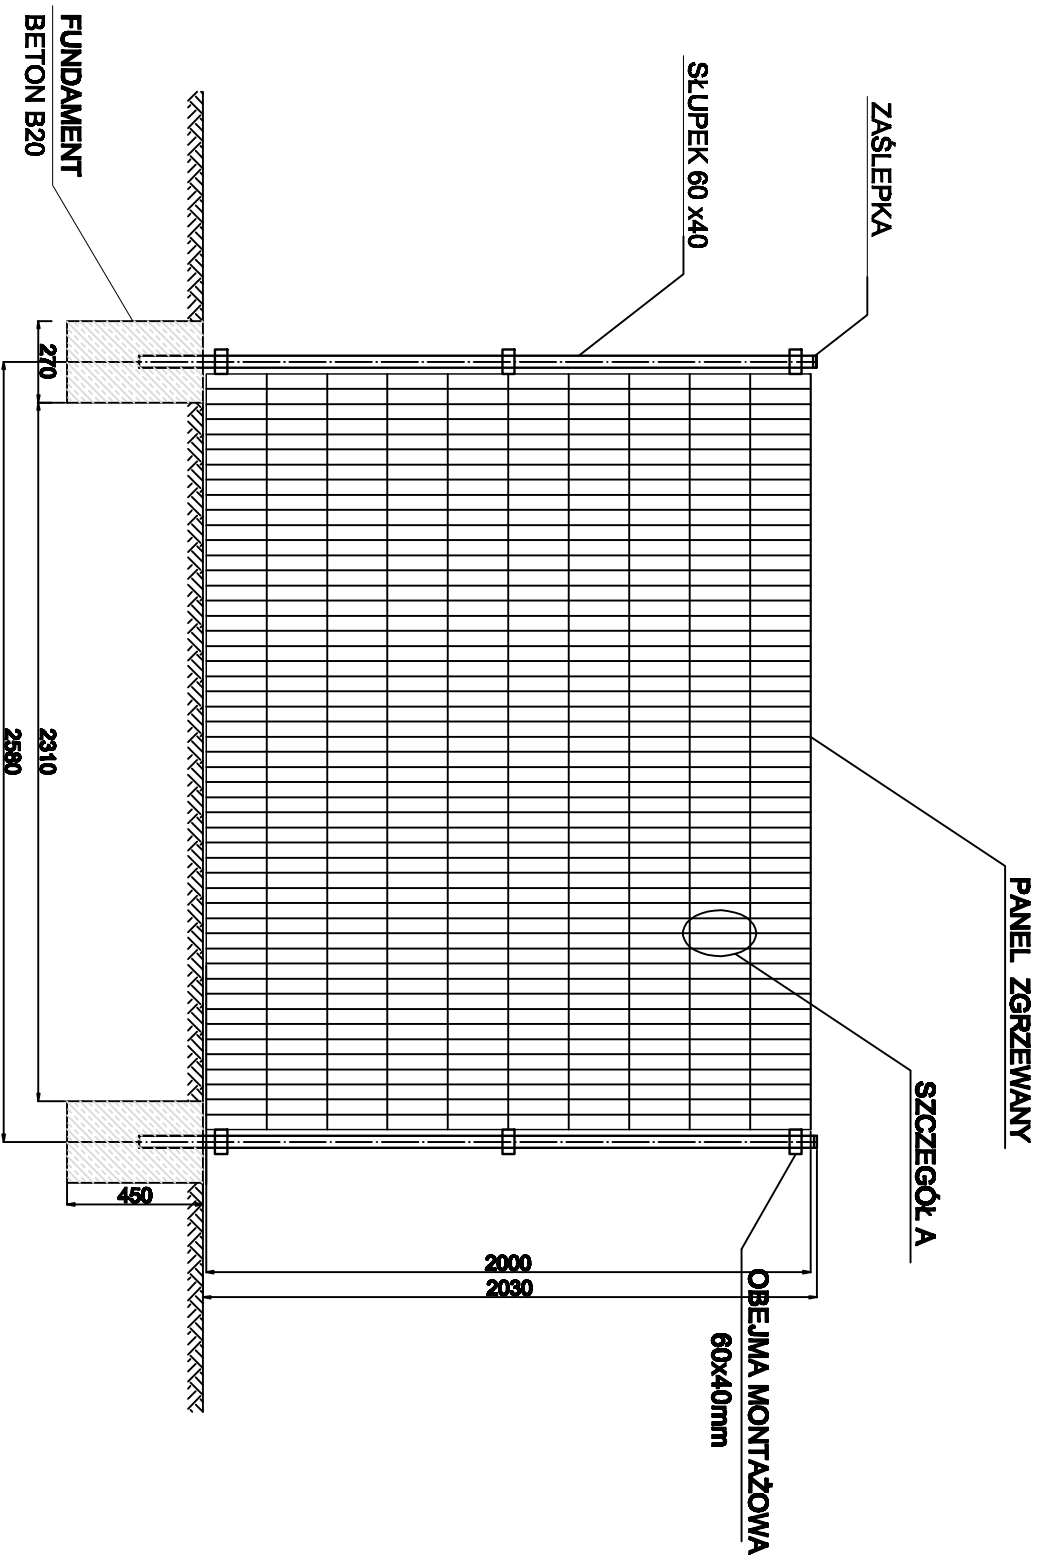

## SZCZEGÓŁ A

**SKALA: 1:5**

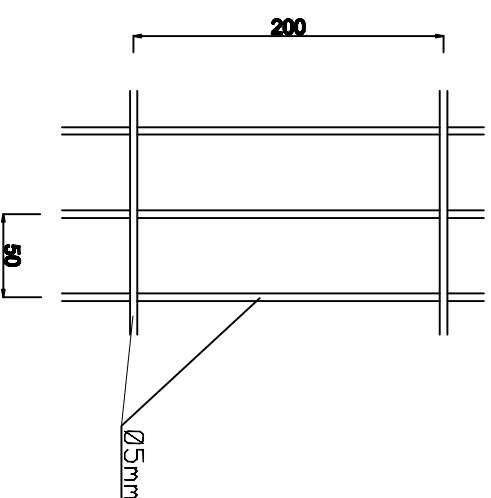

 <b>B.P.B.K. s.a.</b> Biuro Projektowe Komputeryzacja i Grafika w Górze Kalwarii		BUDOWA SZCZECIŃSKIEGO SZYBKIEGO TRAMWAJU Etap I c – BUDOWA SST NA ODCINKU OD PASEJNU GRANICZNEGO DO PĘTLI PRZY ULICY TURKUSOWEJ <b>PANEL OGRODZENIOWY</b>	
Adres Projektanta: 80-237 GÓRZKÓW, ul. Józefa Opatowskiego 2/2 tel. 056 341-40-11, fax 056 341-89-46		Stadium opracowania: <b>PROJEKT WYKONAWCZY</b>	
Data: 03.2011		Skala: 1:25	
Nr zlec.: 9390		Nr arch.:	
Projektant: mgr inż. Zbigniew Woźniak		specj.: InstytutInż.-TechnolInż upr. nr 282/Sz./83	
Opracowanie: mgr inż. Maciej Zalewski		specj.: – upr. nr –	
Sprawdzający: mgr inż. Dariusz Skuza		specj.: InstytutInż.-TechnolInż upr. nr 583/Sz./94	
–		specj.: – upr. nr –	