



RZUT PIONOWY

SKALA: 1:25

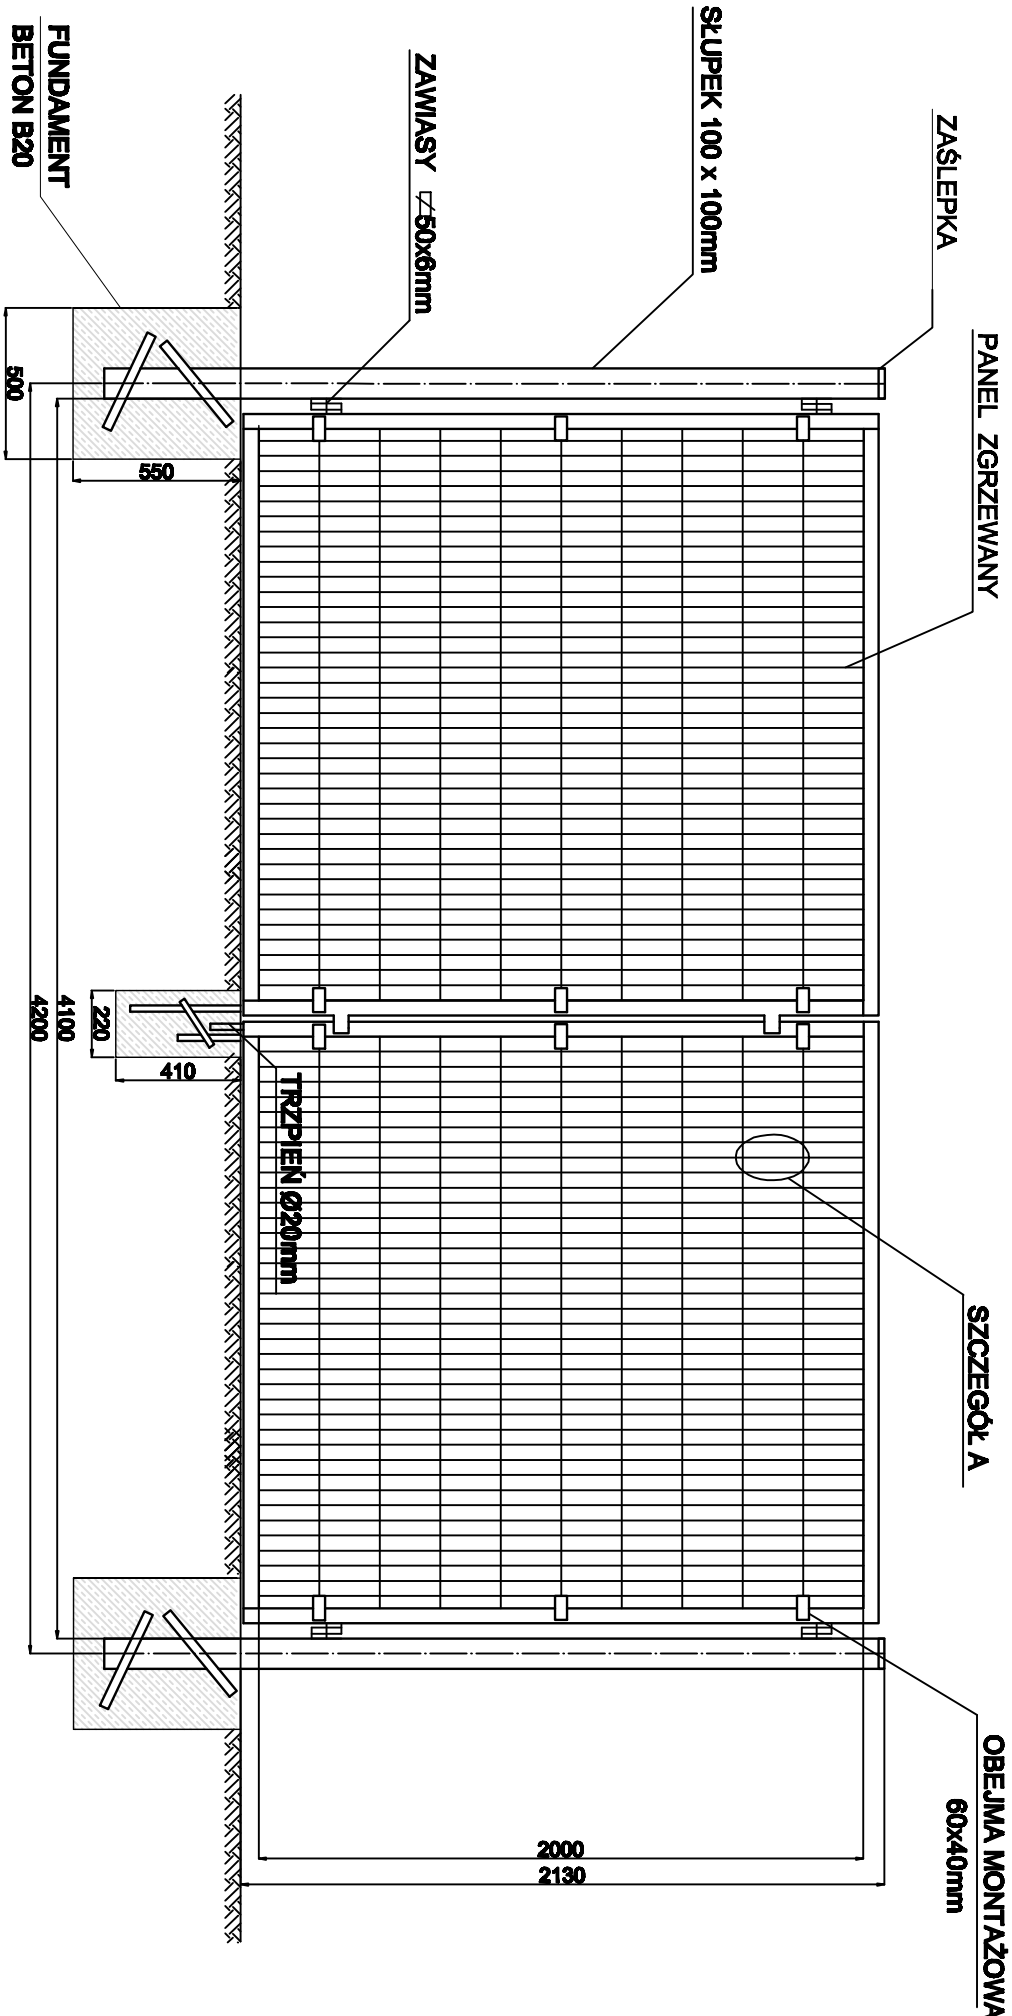

RZUT POZIOMY


SKALA: 1:25

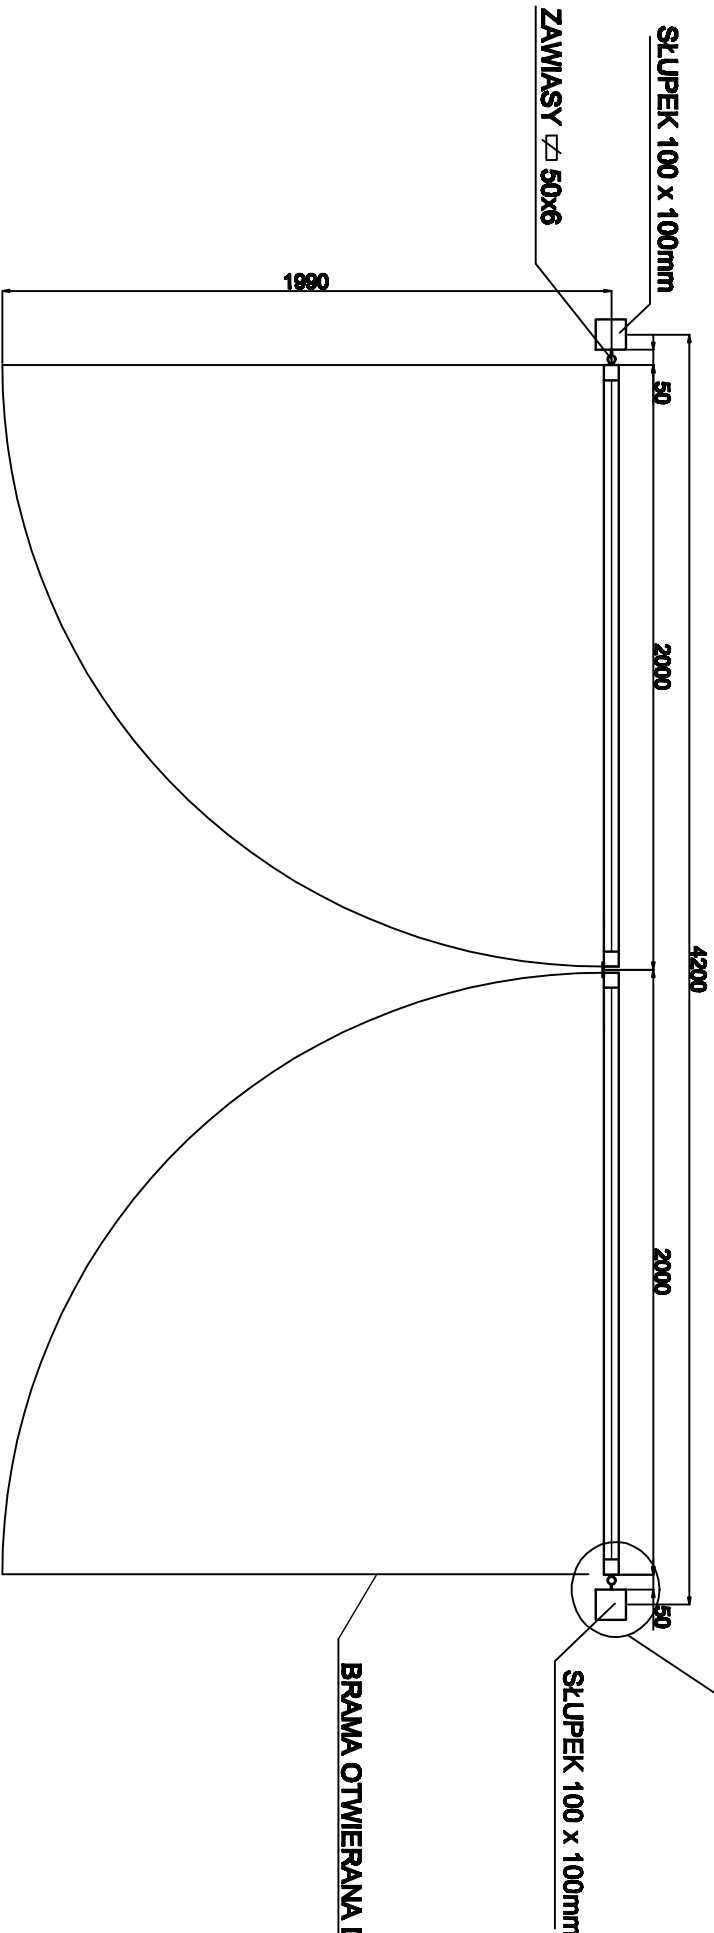

BRAMA OTWIERANA DO WEWNĄTRZ

SZCZEGÓŁ B


SKALA: 1:5

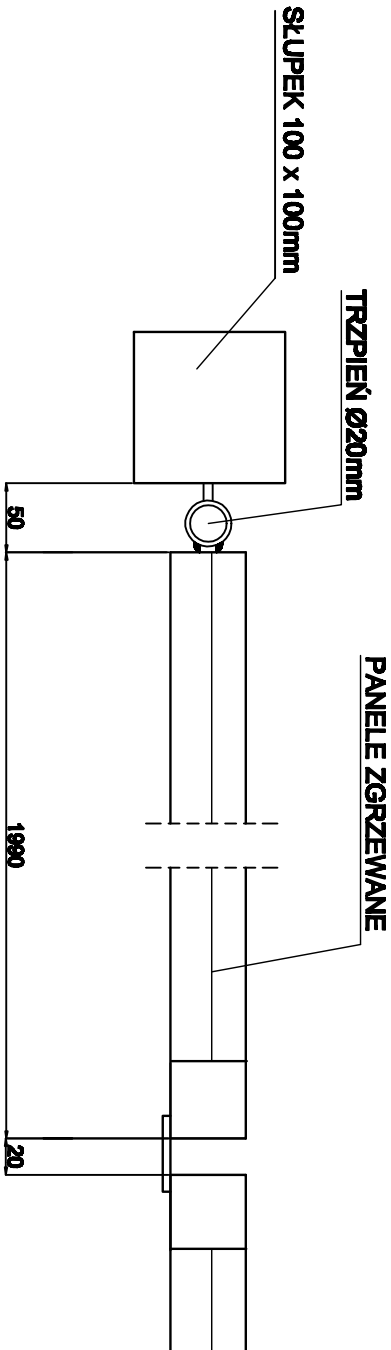

\* DO ZAMYKANIA BRAMY ZAMONTOWAĆ ZAMEK

SZCZEGÓŁ A

SKALA: 1:5

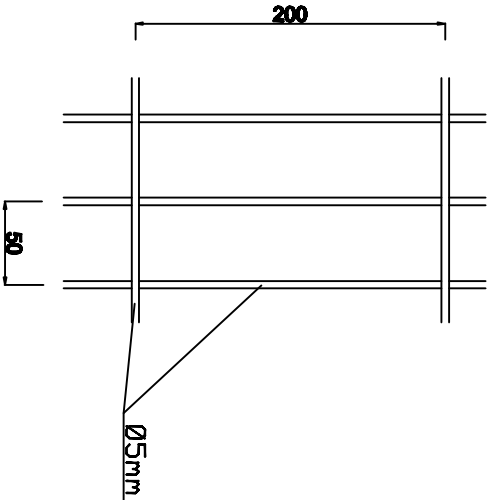

Rozwiązanie zostało w niniejszym opracowaniu podlegają ochronie praw autorskich i mogą być powielane lub rozpowszechniane bez zgody autora. Wszelkie prawa autorskie są zastrzeżone. Wszelkie prawa do niniejszego projektu są zastrzeżone.	
BUDOWA SZCZECIŃSKIEGO SZYBKIEGO TRAMWAJU	
EAP ic - BUDOWA SST	
NA ODCINKU OD BIEŻENI OGRANICZEGO DO PĘTY PRZY ULICY TURKUSOWEJ	
BRAMA WJAZDOWA	
PROJEKT WYKONAWCZY	
Data: 03.2011	
Nr zlec: 9390	
Skala: 1:25	
Nr arch: 34	
Projektor: mgr inż. Zbigniew Wozniak	
Opracowanie: mgr inż. Maciej Zalewski	
Sprawdzający: mgr inż. Doruż Skuza	
-	