RZUT KOMORY K3

1 : 25

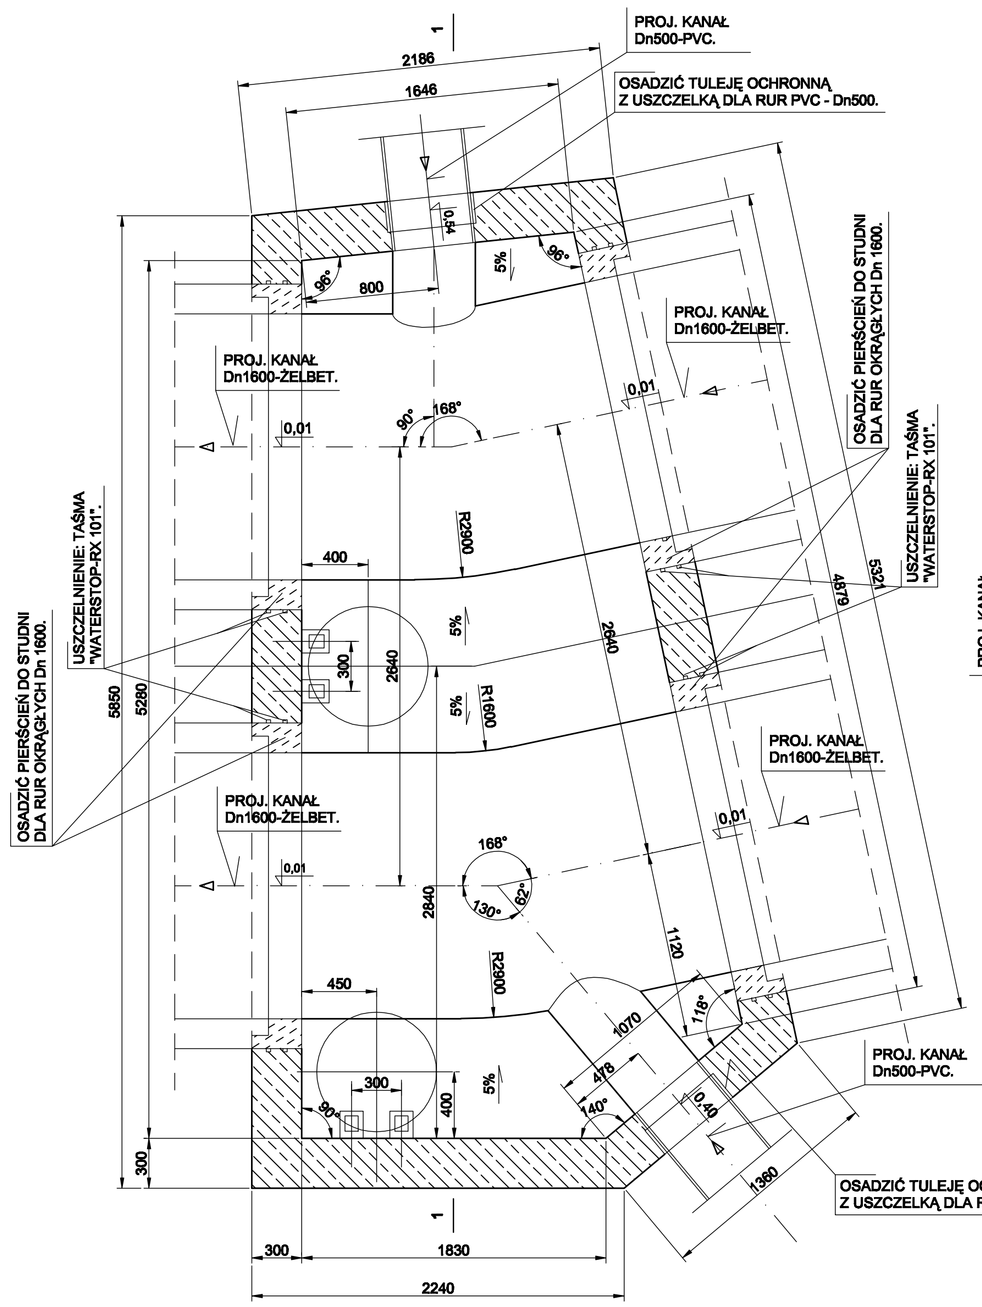

PRZEKRÓJ 1-1

1 : 25

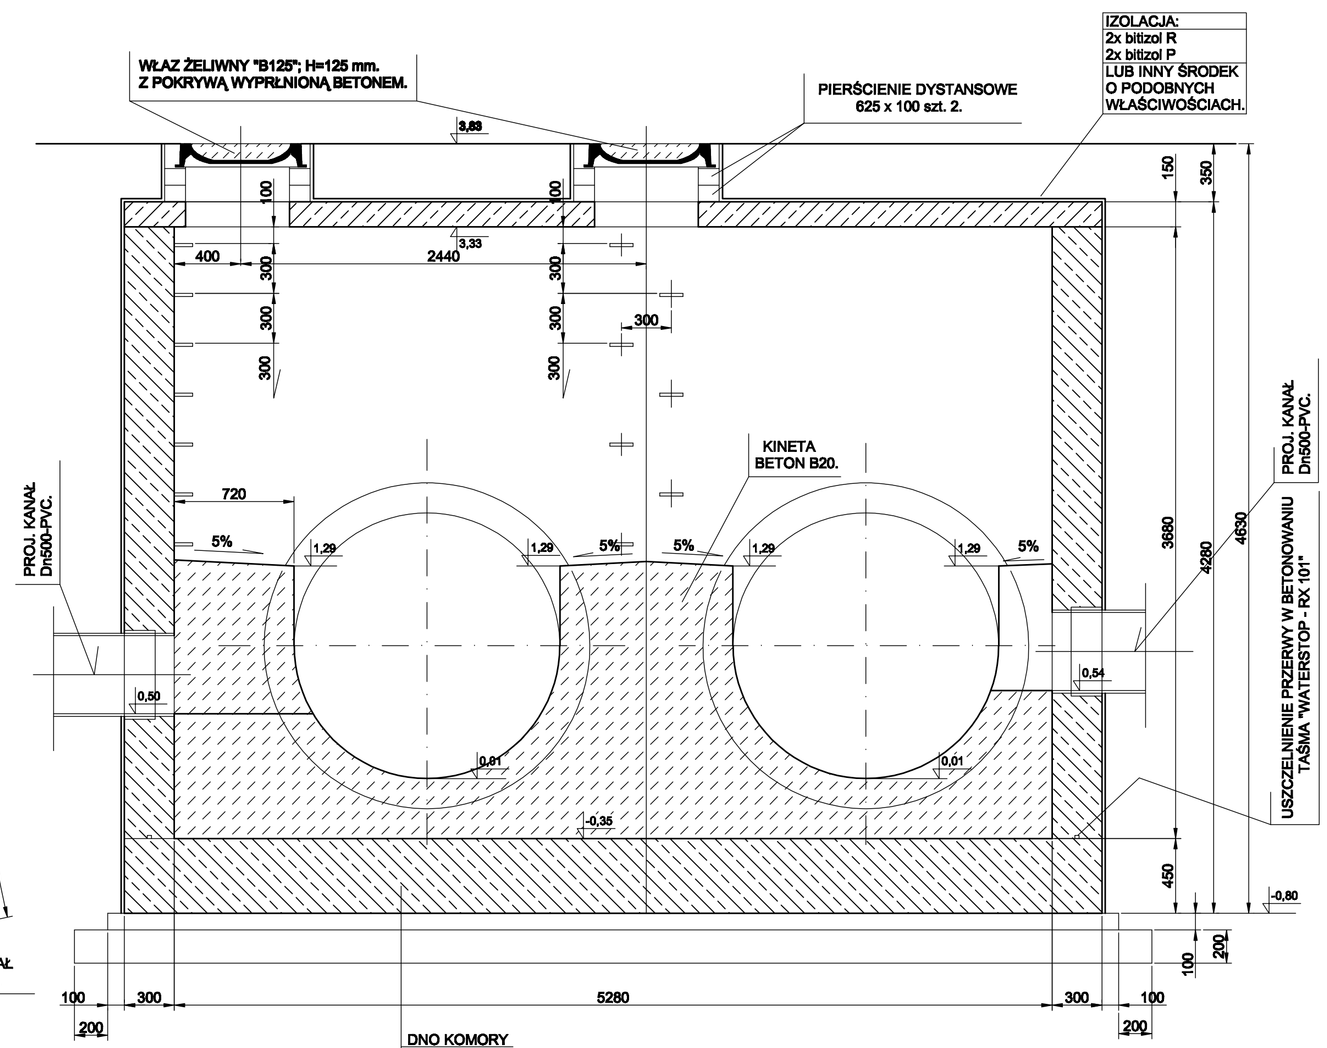

Rozwiązania zawarte w niniejszym opracowaniu podlegają ochronie prawa autorskiego i mogą być powielane oraz udostępniane osobom trzecim jedynie przez Zamawiającego w zakresie określonym w umowie o przeniesienie praw autorskich lub na podstawie pisemnego zezwolenia w/w Biura z zastrzeżeniem wszelkich skutków prawnych

BPBK s.a.
Biuro Projektów Budownictwa Komunalnego i Ochrony Środowiska w Szczecinie
80-237 Gdańsk, ul. Jana Uphagena 27
tel. 058 341-40-11; fax 058 341-89-46

BUDOWA SZCZECIŃSKIEGO SZYBKIEGO TRAMWAJU
ETAP Ic – BUDOWA SST
NA ODCINKU OD BASENU GÓRNICZEGO DO PĘTLI PRZY ULICY TURKUSOWEJ

KOMORA K3 - RYSUNEK SZALUNKOWY

Stadium opracowania:	PROJEKT WYKONAWCZY		
Data: 03.2011	Skala: 1:25		37
Nr zlec: 9390	Nr arch:	Rys. nr	

Projektant:	mgr inż. Jan Komos	specj. konstrukcyjno-inżynieryjna upr. nr 63/70	
	–	specj. – upr. nr –	
Opracowanie:	–	specj. – upr. nr –	
Sprawdzający:	mgr inż. Andrzej Brodowski	specj. konstrukcyjno-inżynieryjna upr. nr 107/Sz/85	
	–	specj. – upr. nr –	