

RZUT




1 : 25

PRZEKRÓJ 2-2

1 : 25

PRZEKRÓJ 1-1

1 : 25

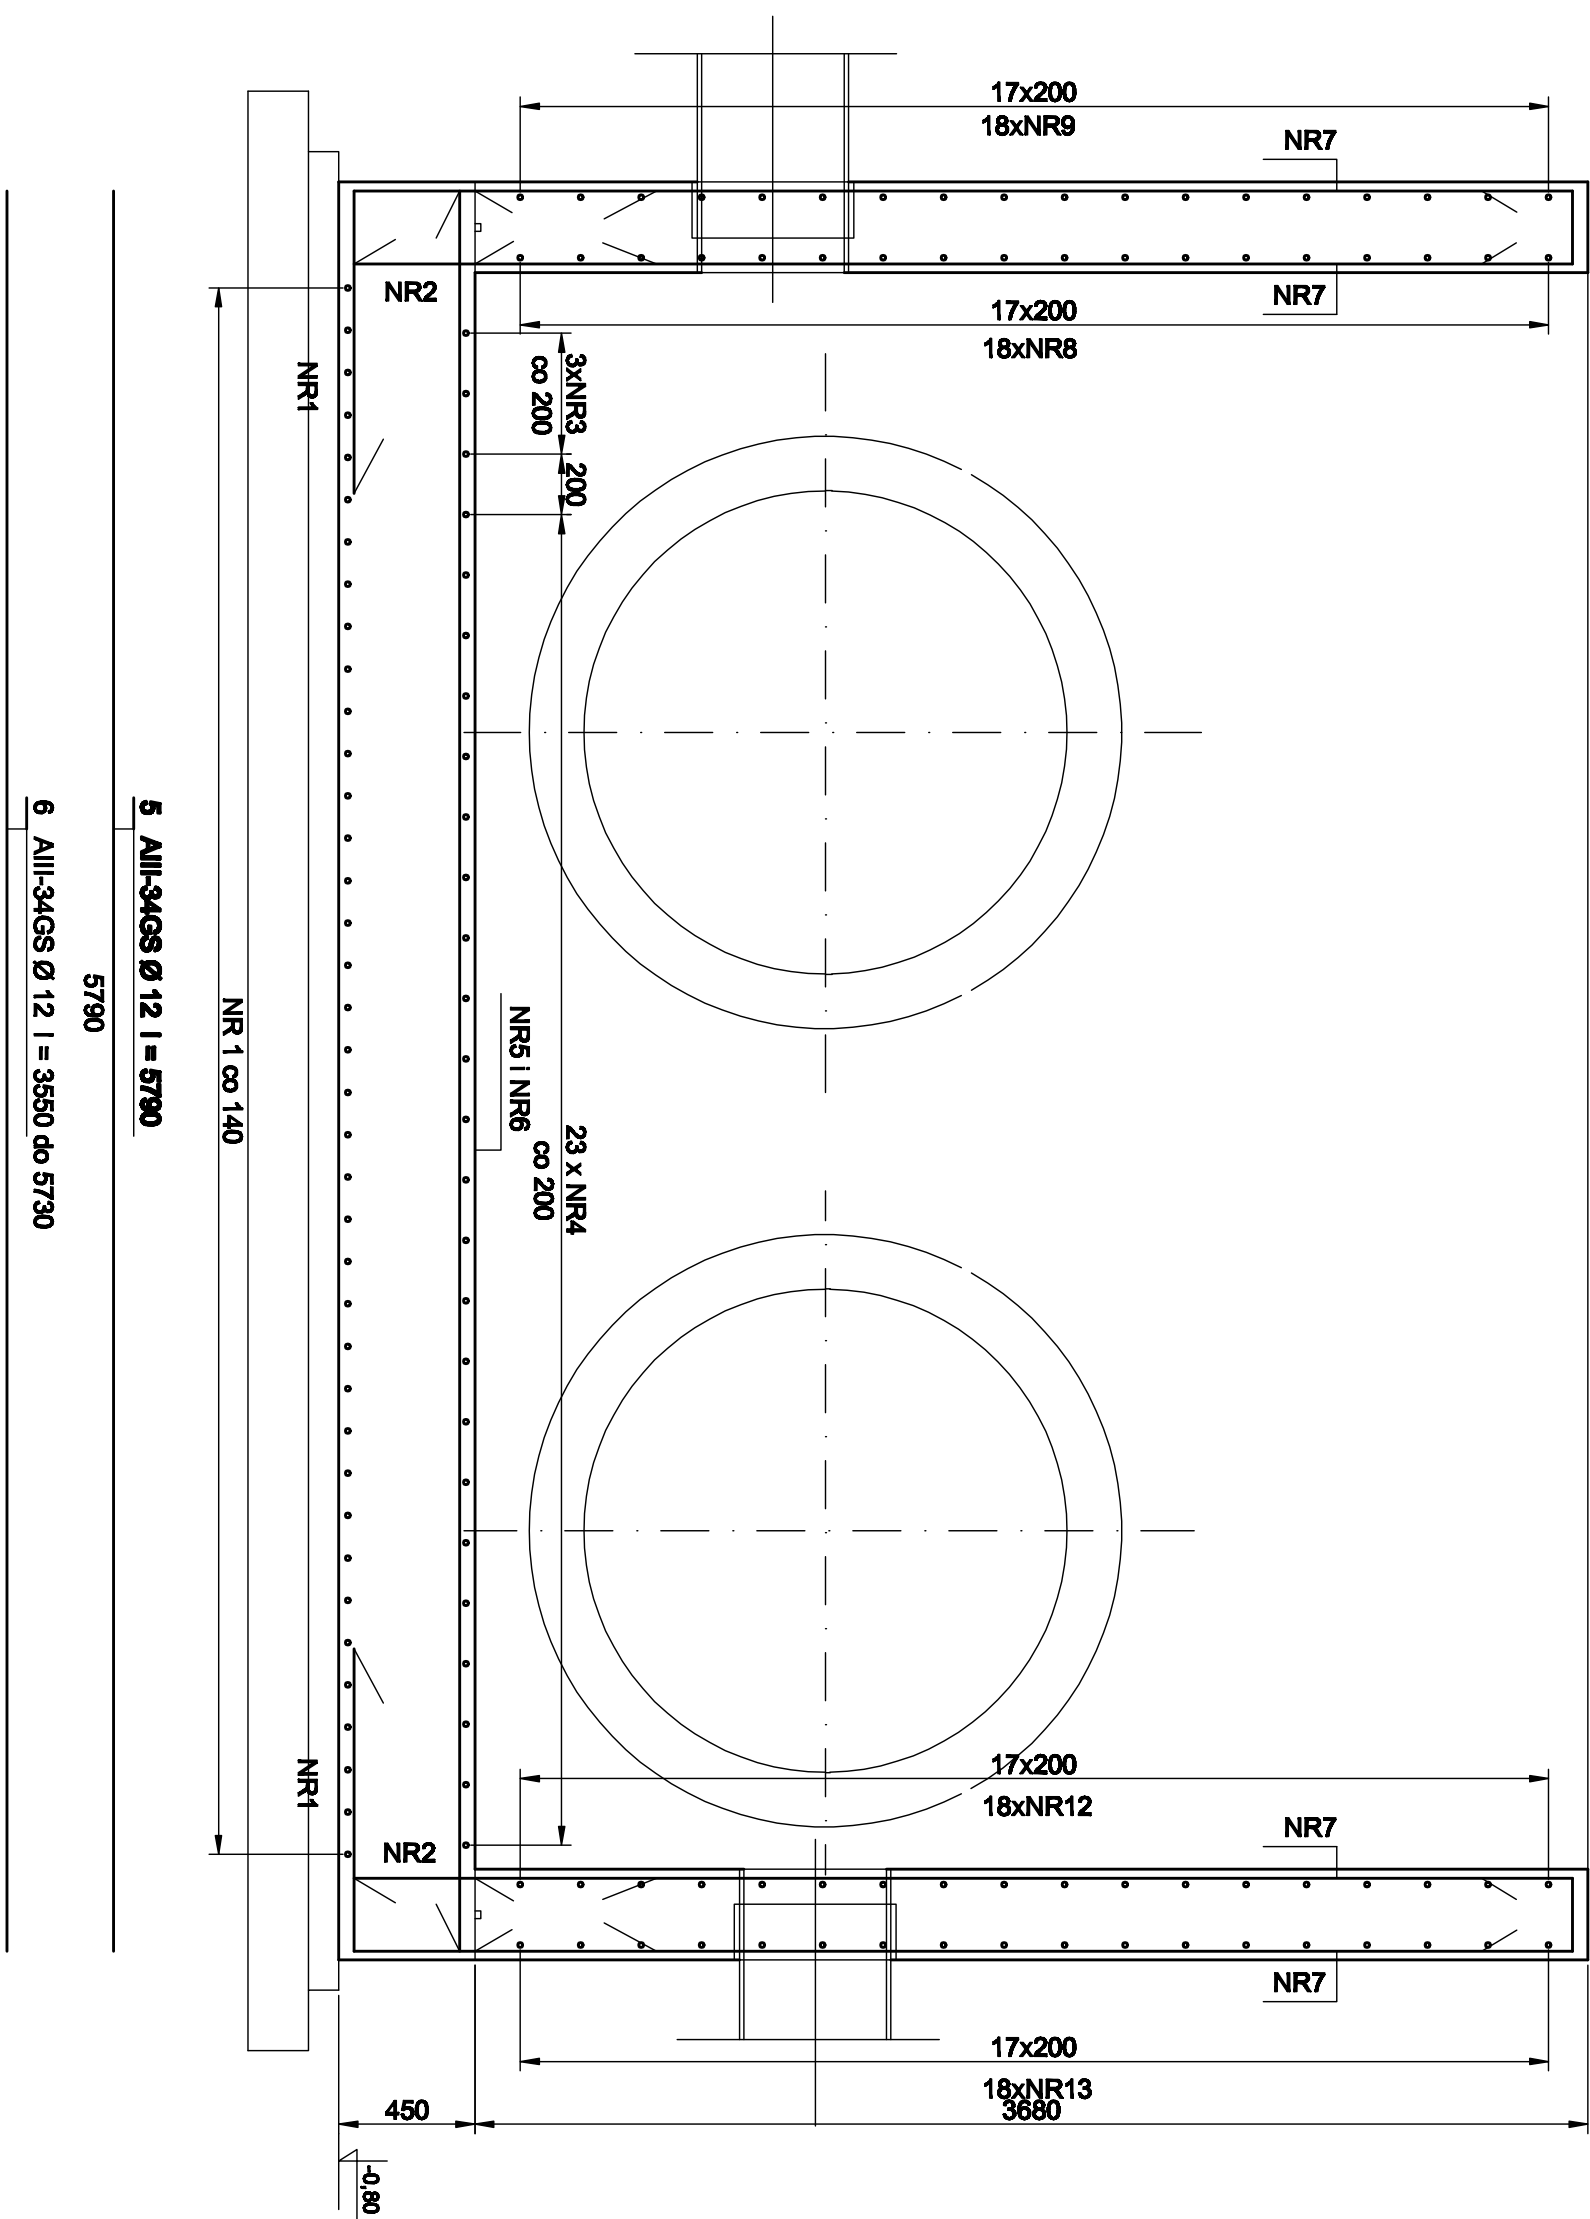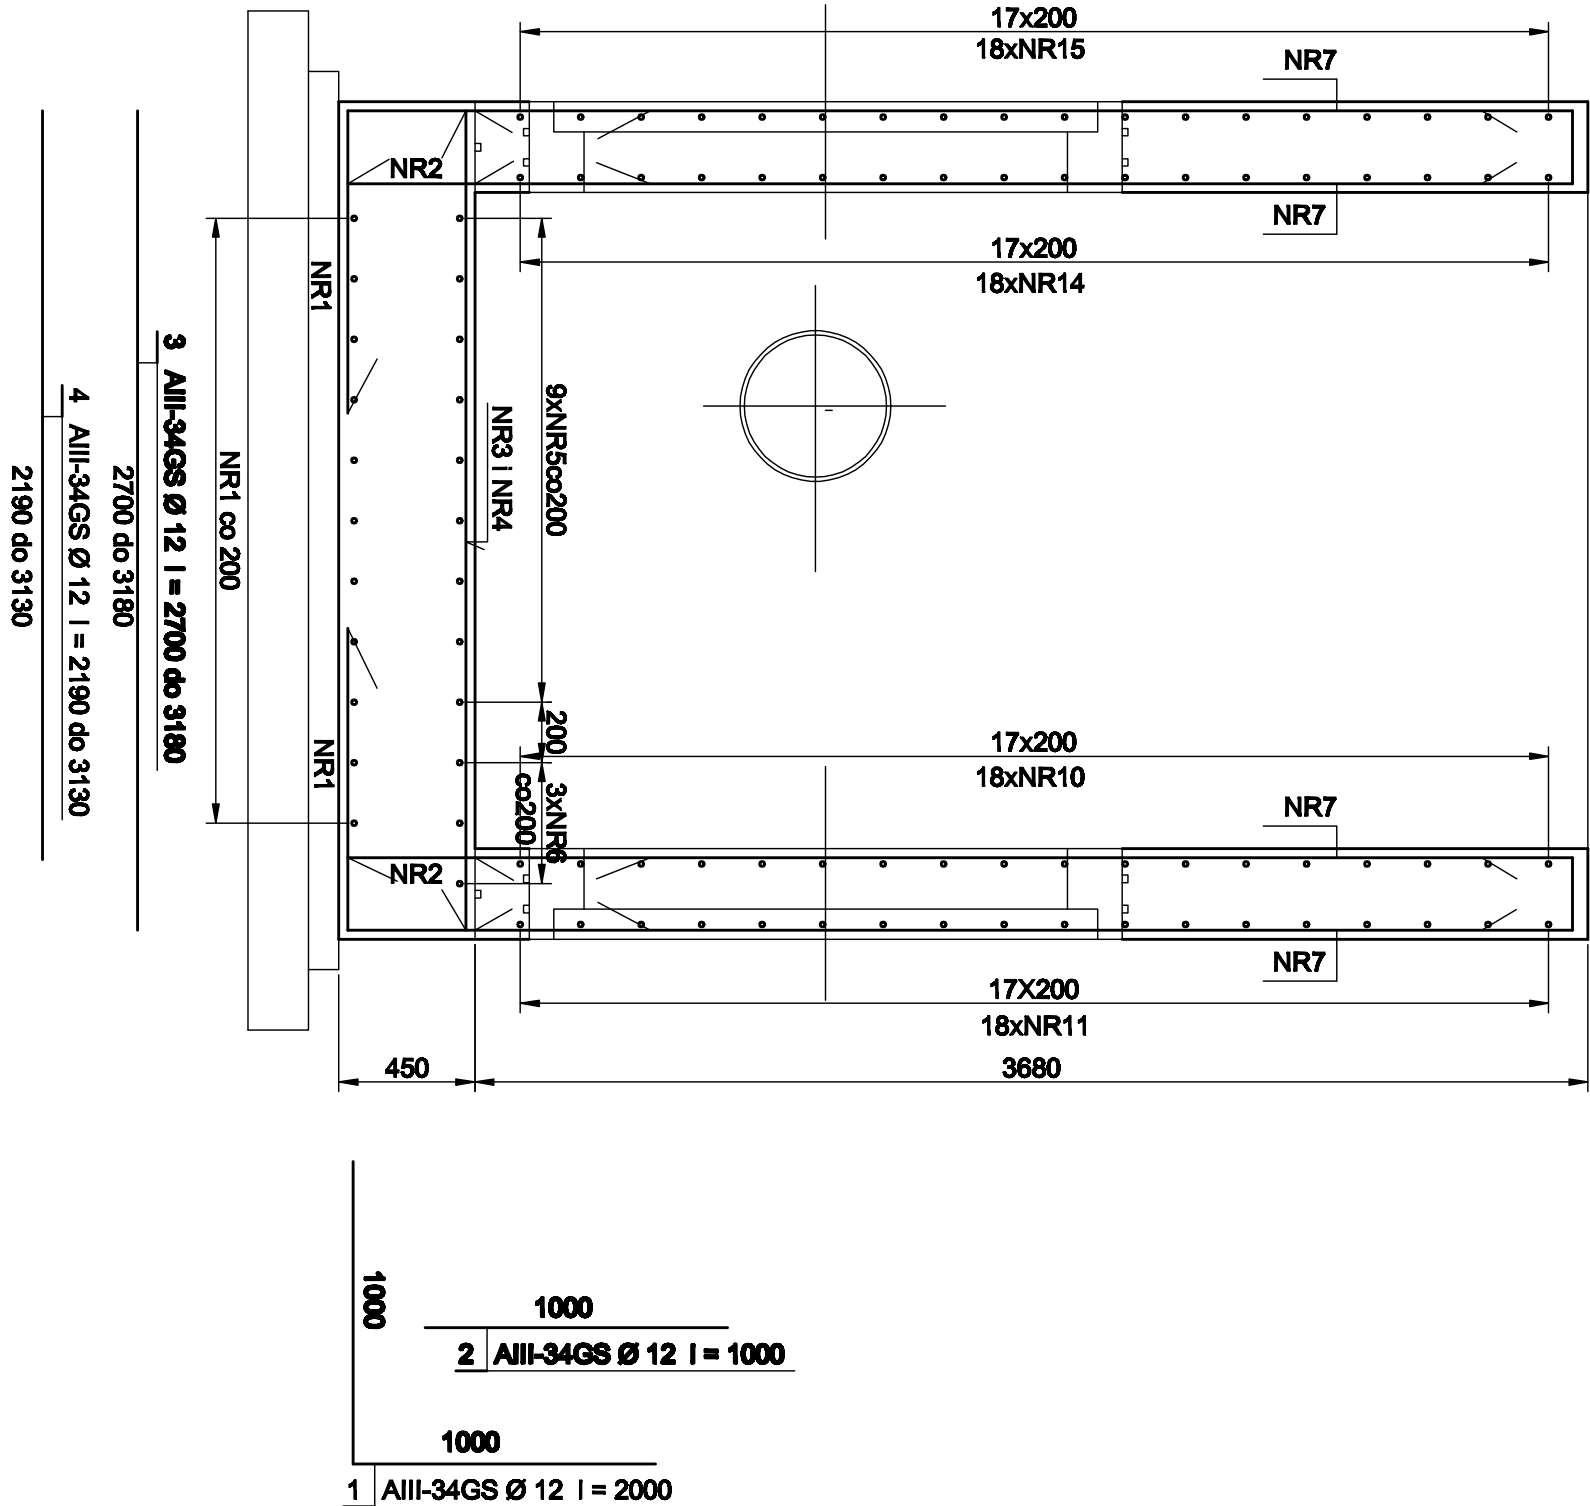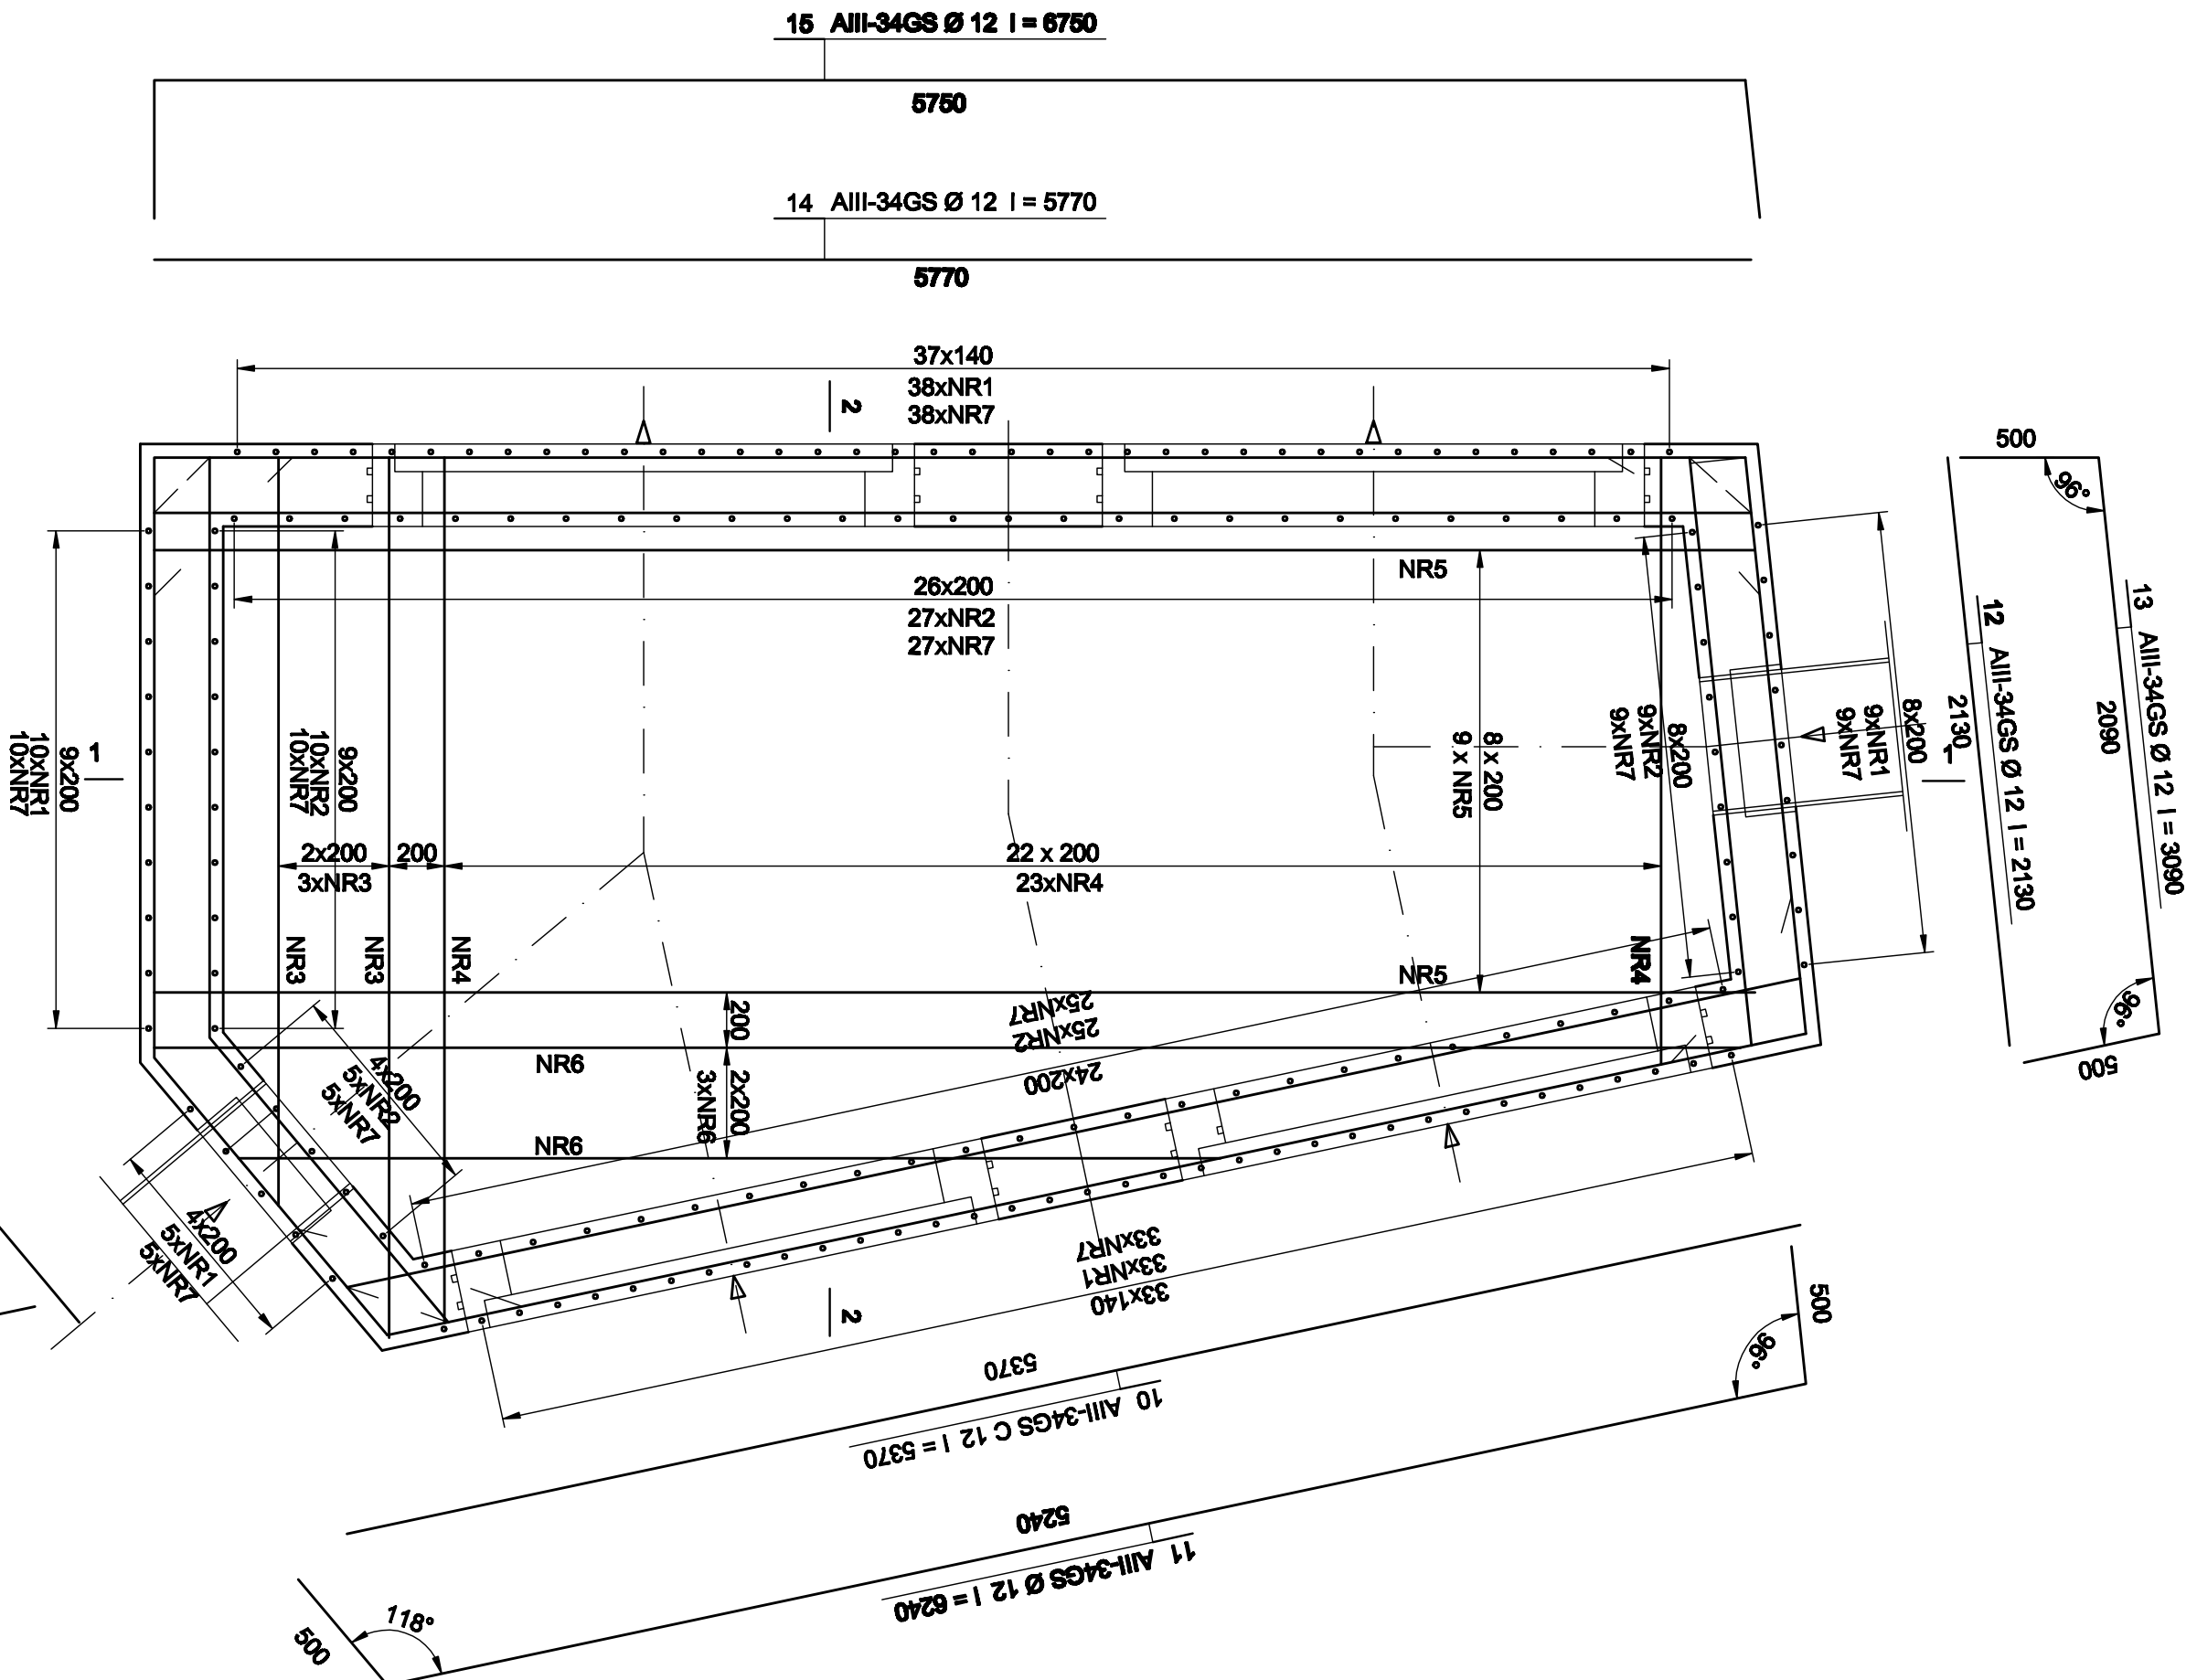

WYKAZ STALU ZBRZOSIENIOWEL									
NR		GAŁ. STALU		DŁUGOŚĆ, ILOŚĆ		AIII-34GS		DŁUGOŚĆ ŁĄCZNA	