RZUT KOMORY K17

1 : 25

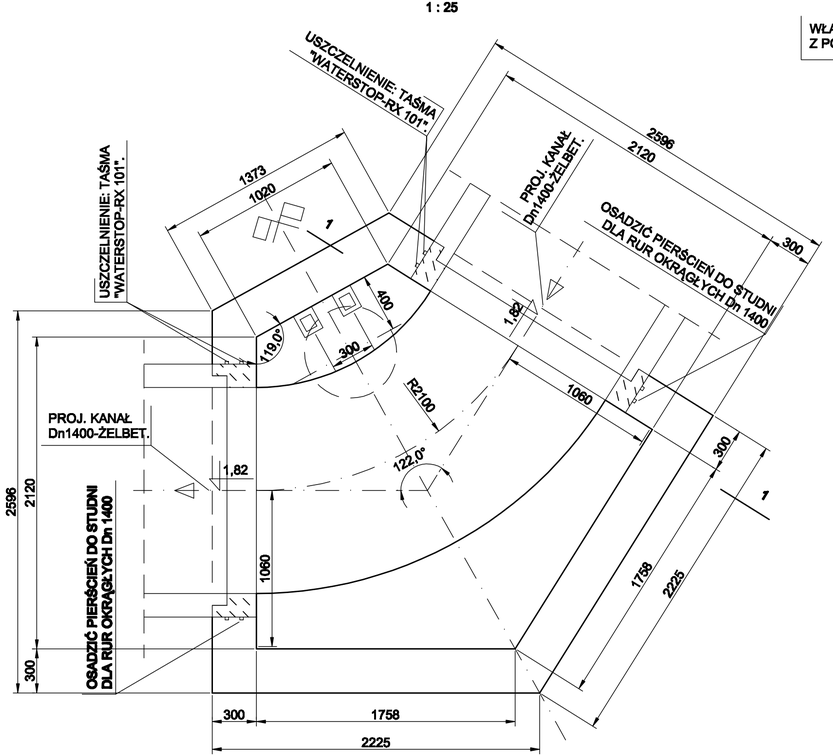

PRZEKRÓJ 1-1

1 : 25

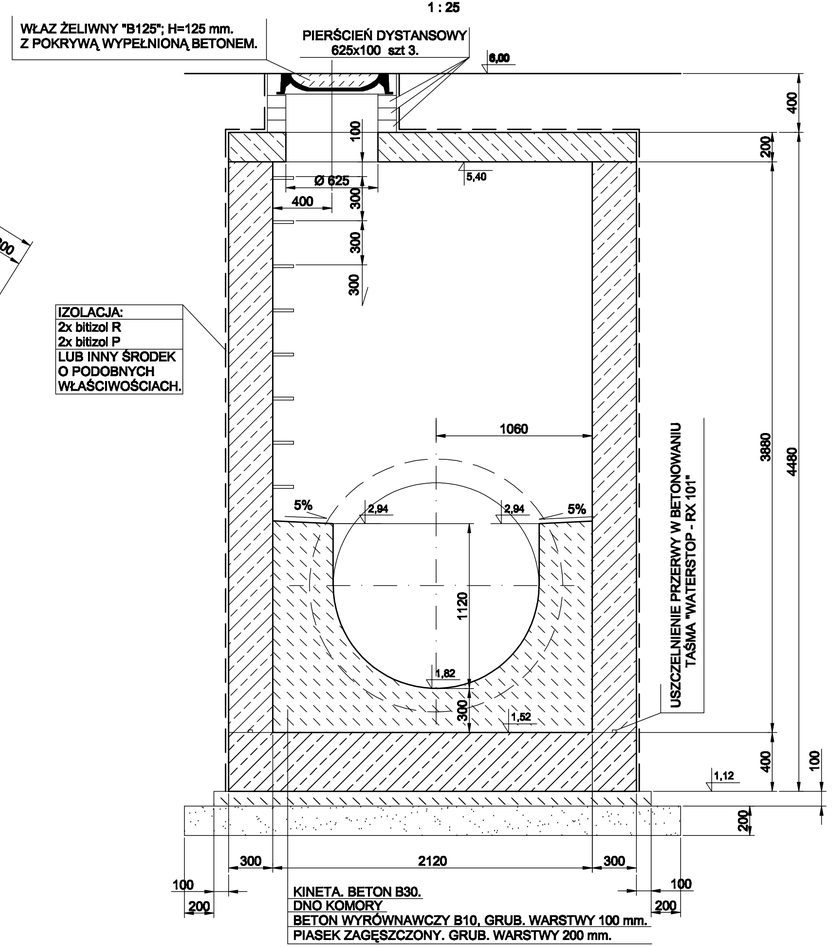

Rozwiązania zawarte w niniejszym opracowaniu podlegają ochronie prawa autorskiego i mogą być powielane oraz udostępniane osobom trzecim jedynie przez Zamawiającego w zakresie określonym w umowie o przeniesienie praw autorskich lub na podstawie pisemnego zezwolenia w/w Biura z zastrzeżeniem wszelkich skutków prawnych.

BPBK s.a.
Biuro Projektów Budownictwa Komunalnego spółka akcyjna w Gdańsku
80-237 Gdańsk, ul. Jana Uphagena 27
tel. 058 341-40-11, fax 058 341-89-46

BUDOWA SZCZECIŃSKIEGO SZYBKIEGO TRAMWAJU
ETAP Ic – BUDOWA SST
NA ODCINKU OD BASENU GÓRNICZEGO DO PĘTLI PRZY ULICY TURKUSOWEJ

KOMORA K17 - RYSUNEK SZALUNKOWY

Stadium opracowania:	PROJEKT WYKONAWCZY		
Data: 03.2011	Skala: 1:25	Rys nr	43
Nr zlec: 9390	Nr arch:		

Projektant:	mgr inż. Jan Komos	specj. konstrukcyjno-inżynieryjna upr. nr	63/70
	–	specj. upr. nr	–
Opracowanie:	–	specj. upr. nr	–
Sprawdzający:	mgr inż. Andrzej Brodowski	specj. konstrukcyjno-inżynieryjna upr. nr	107/Sz/85
	–	specj. upr. nr	–