



RZUT

1:25

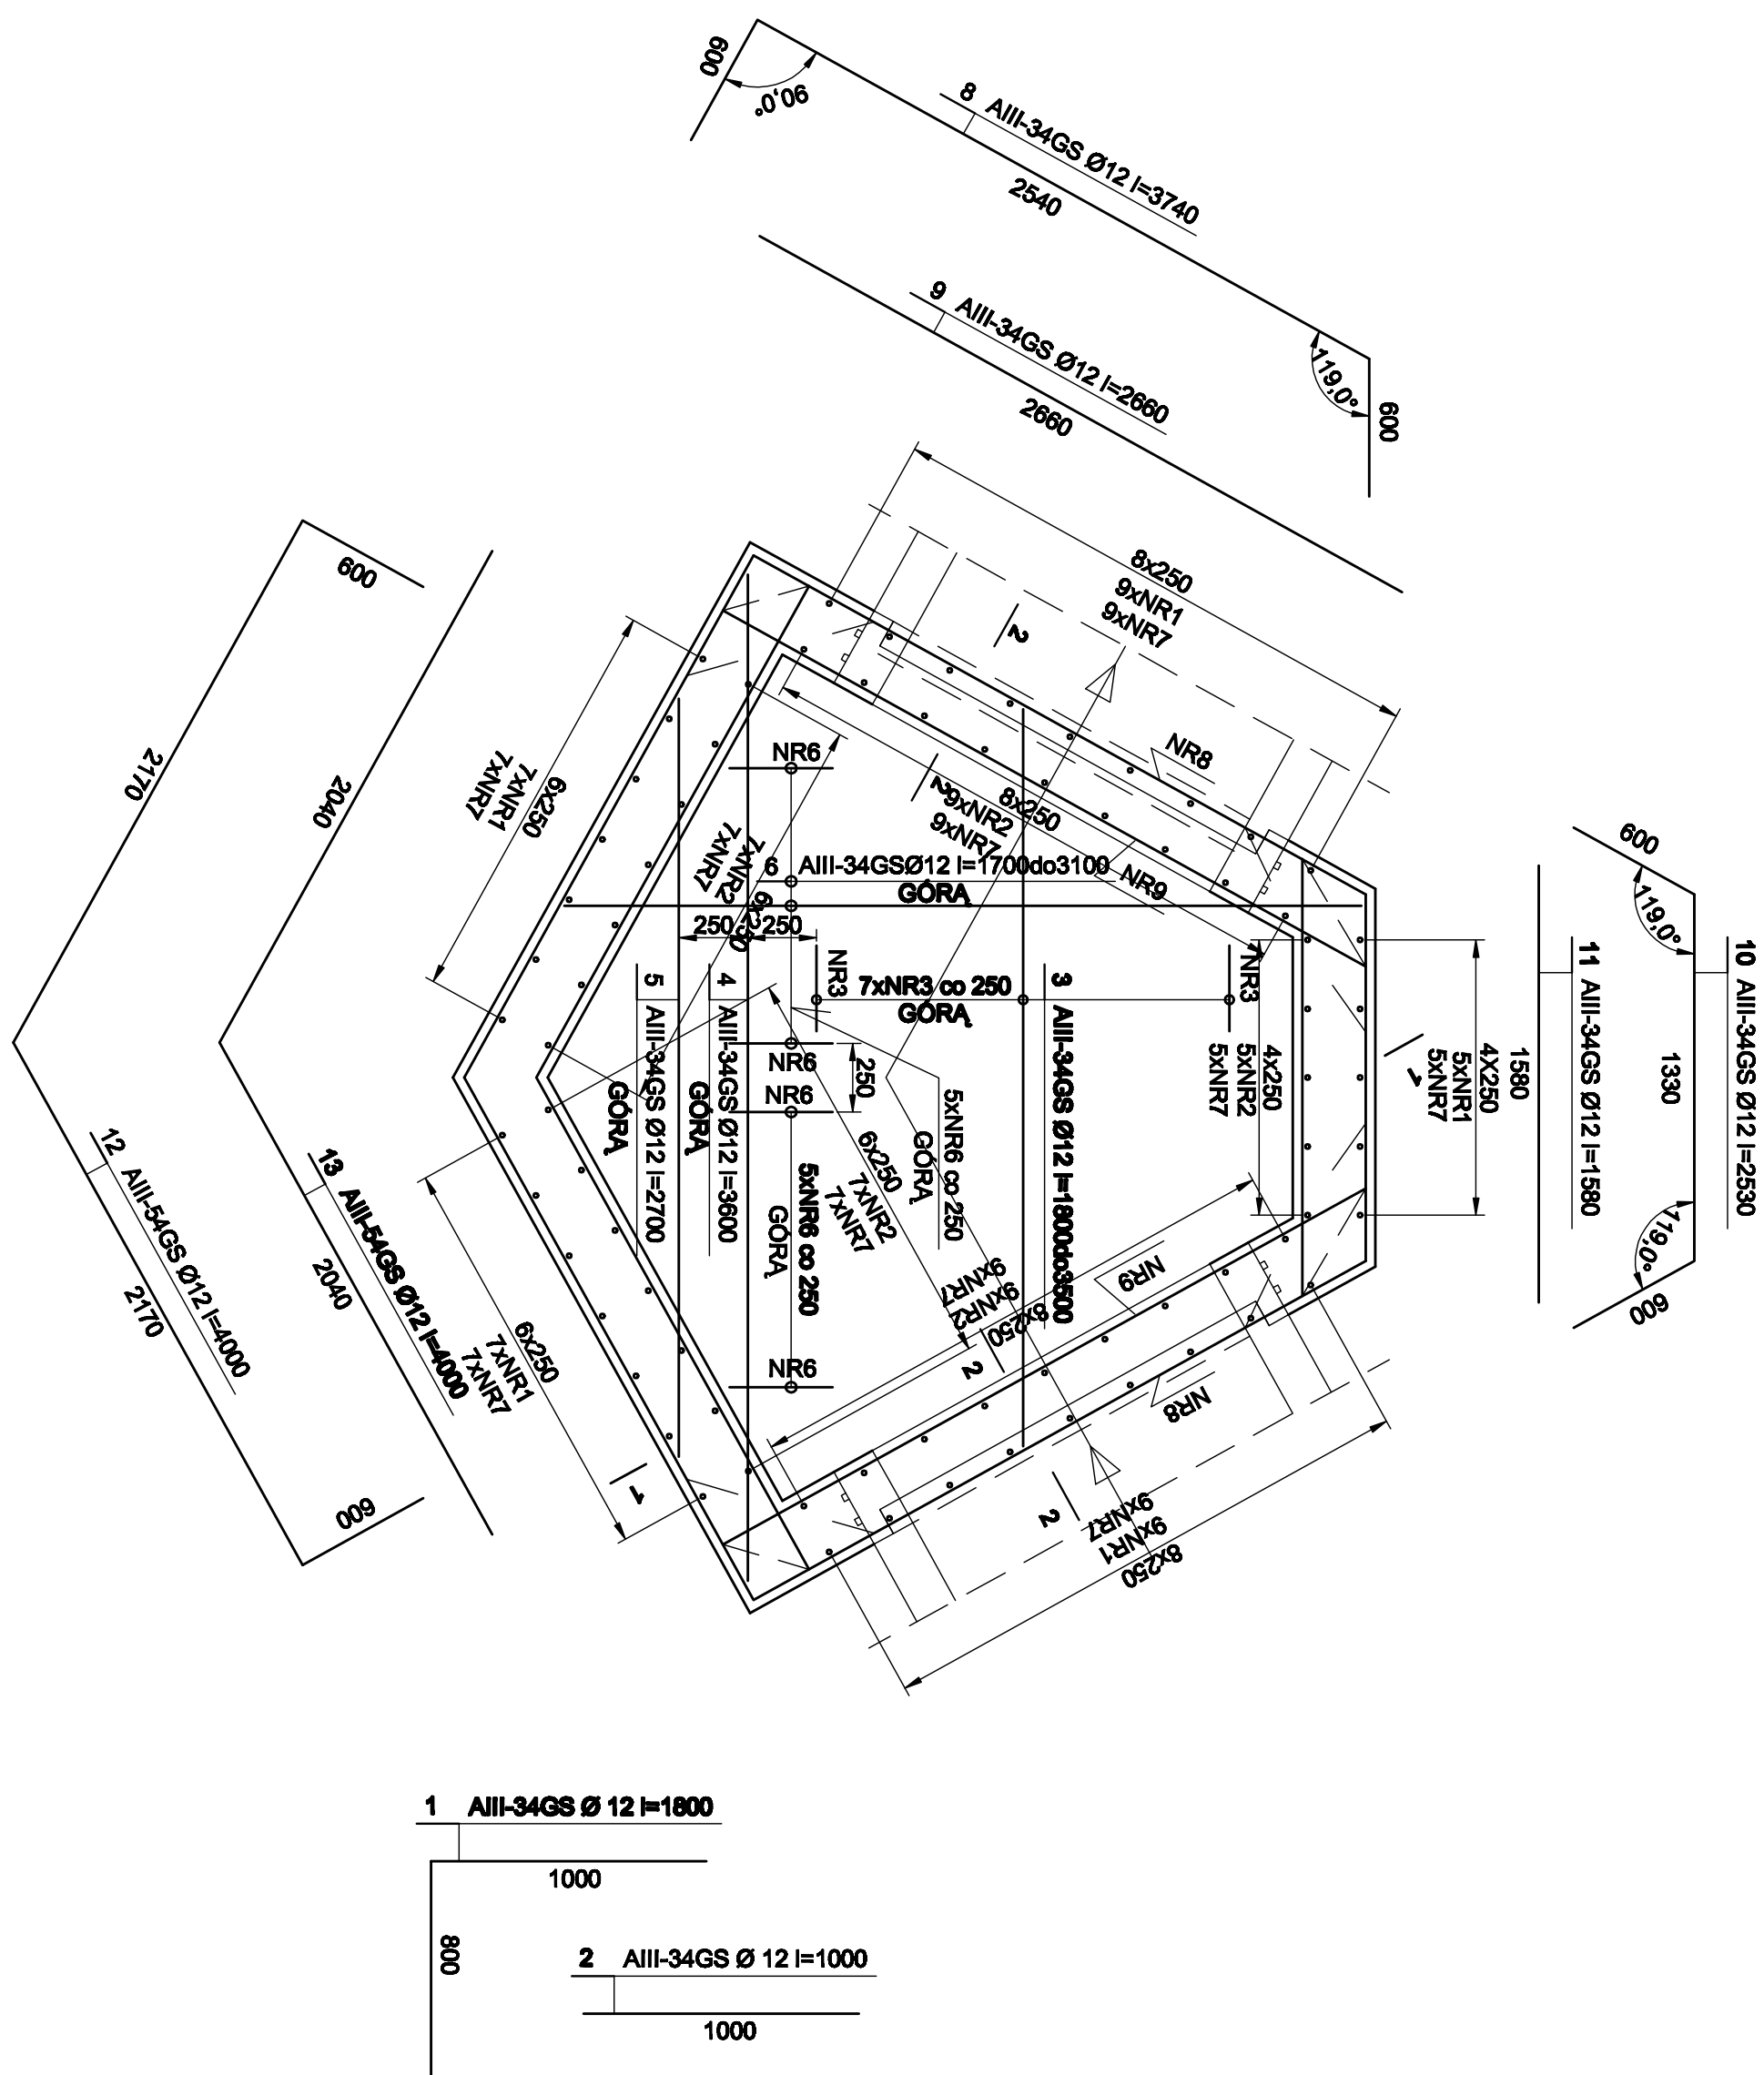


PRZEKRÓJ 1-1

1:25

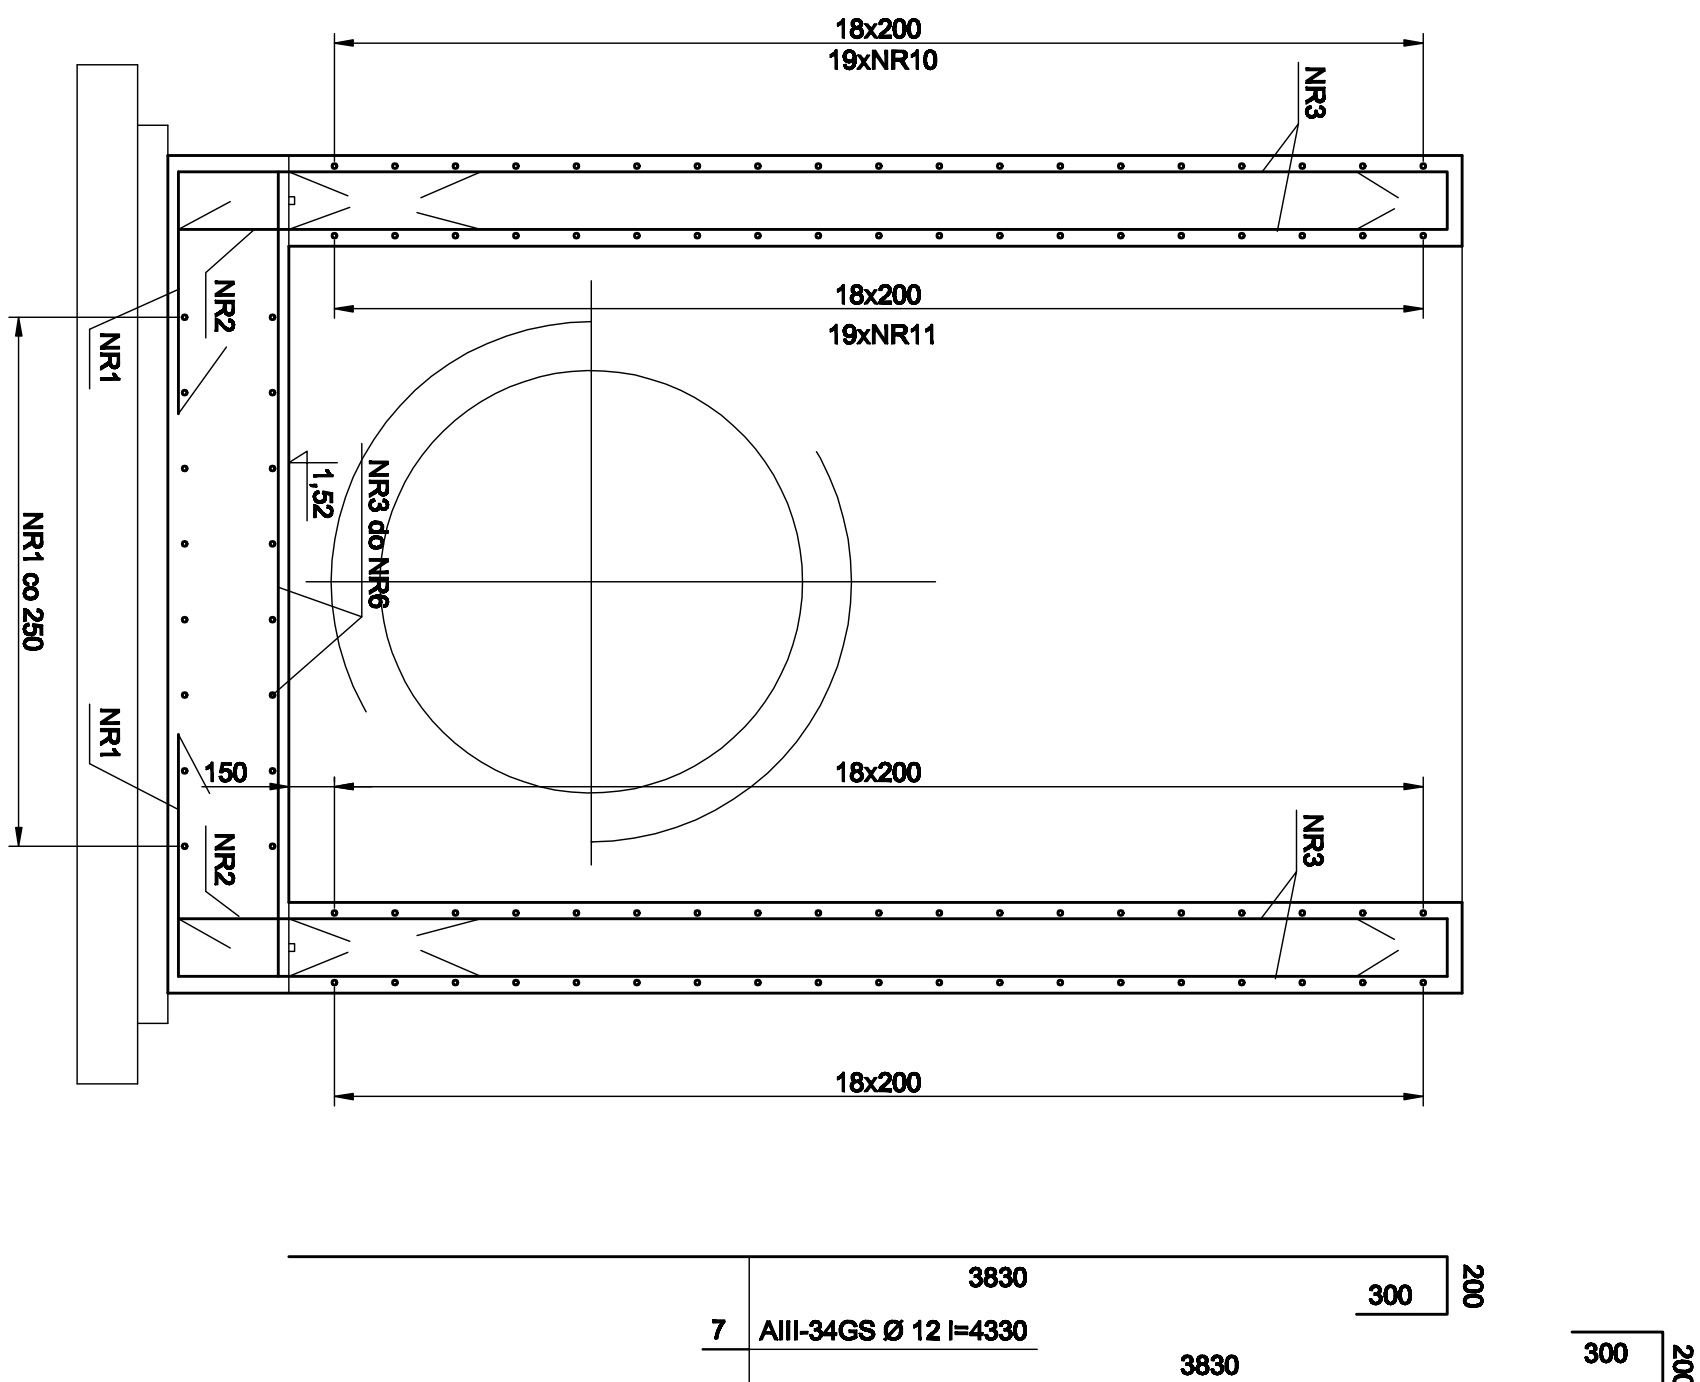

PRZEKRÓJ 2-2

1:25

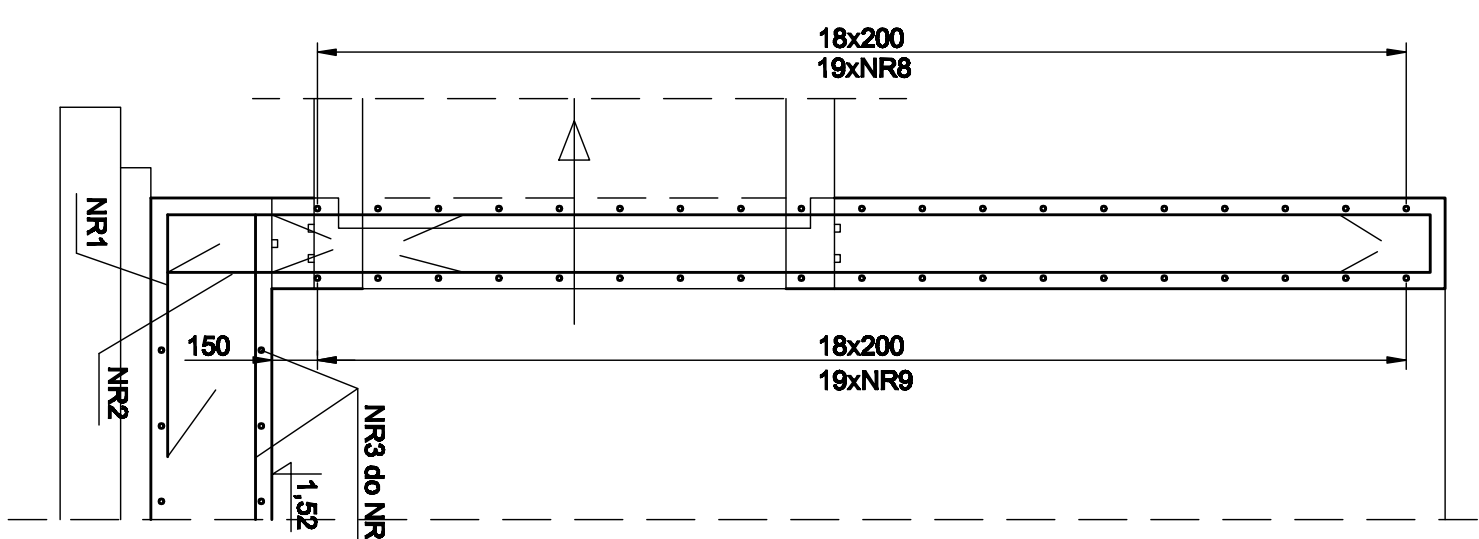

WYKAZ STALI ZBRJOJENIEMEL				DŁUGOŚĆ ŁĄCZNA			
NR	GAT. STALI		DŁUGOŚĆ	ILOŚĆ	AC-SiOs		DŁUGOŚĆ ŁĄCZNA ALL-34GS
	A0 SiOs	ALL 34GS			Ø 8	Ø12	
1	Ø12	1,80	42				75,60
2	Ø12	1,00	42				42,00
3	Ø12	1,80+0,50	7				18,55
4	Ø12	3,60	1				3,60
5	Ø12	2,70	1				2,70
6	Ø12	1,70+0,30	5				12,00
7	Ø12	1,70+0,30	5				12,00
8	Ø12	4,33	84				363,72
9	Ø12	3,74	19				71,06
9	Ø12	2,66	19				50,54
10	Ø12	2,53	19				48,07
11	Ø12	1,58	19				30,02
12	Ø12	5,54	19				105,26
13	Ø12	4,08	19				77,52
RAZEM:				m			912,66
MASA POSZCZEG. Ø				kg			810,4
MASA POSZCZ. GAT. STALI:				kg			
MASA STALI OGÓŁEM:				kg			810,4

UWAGA:
W MIEJSCU KANAŁÓW PRĘTY PRZECIĄĆ
I WGIAŚĆ W ŚCIANIE.

BETON: B30
STAL: AIII-34GS
OTULINA: min a=25 mm

[illegible]