



RZUT KOMORY K18

1:25

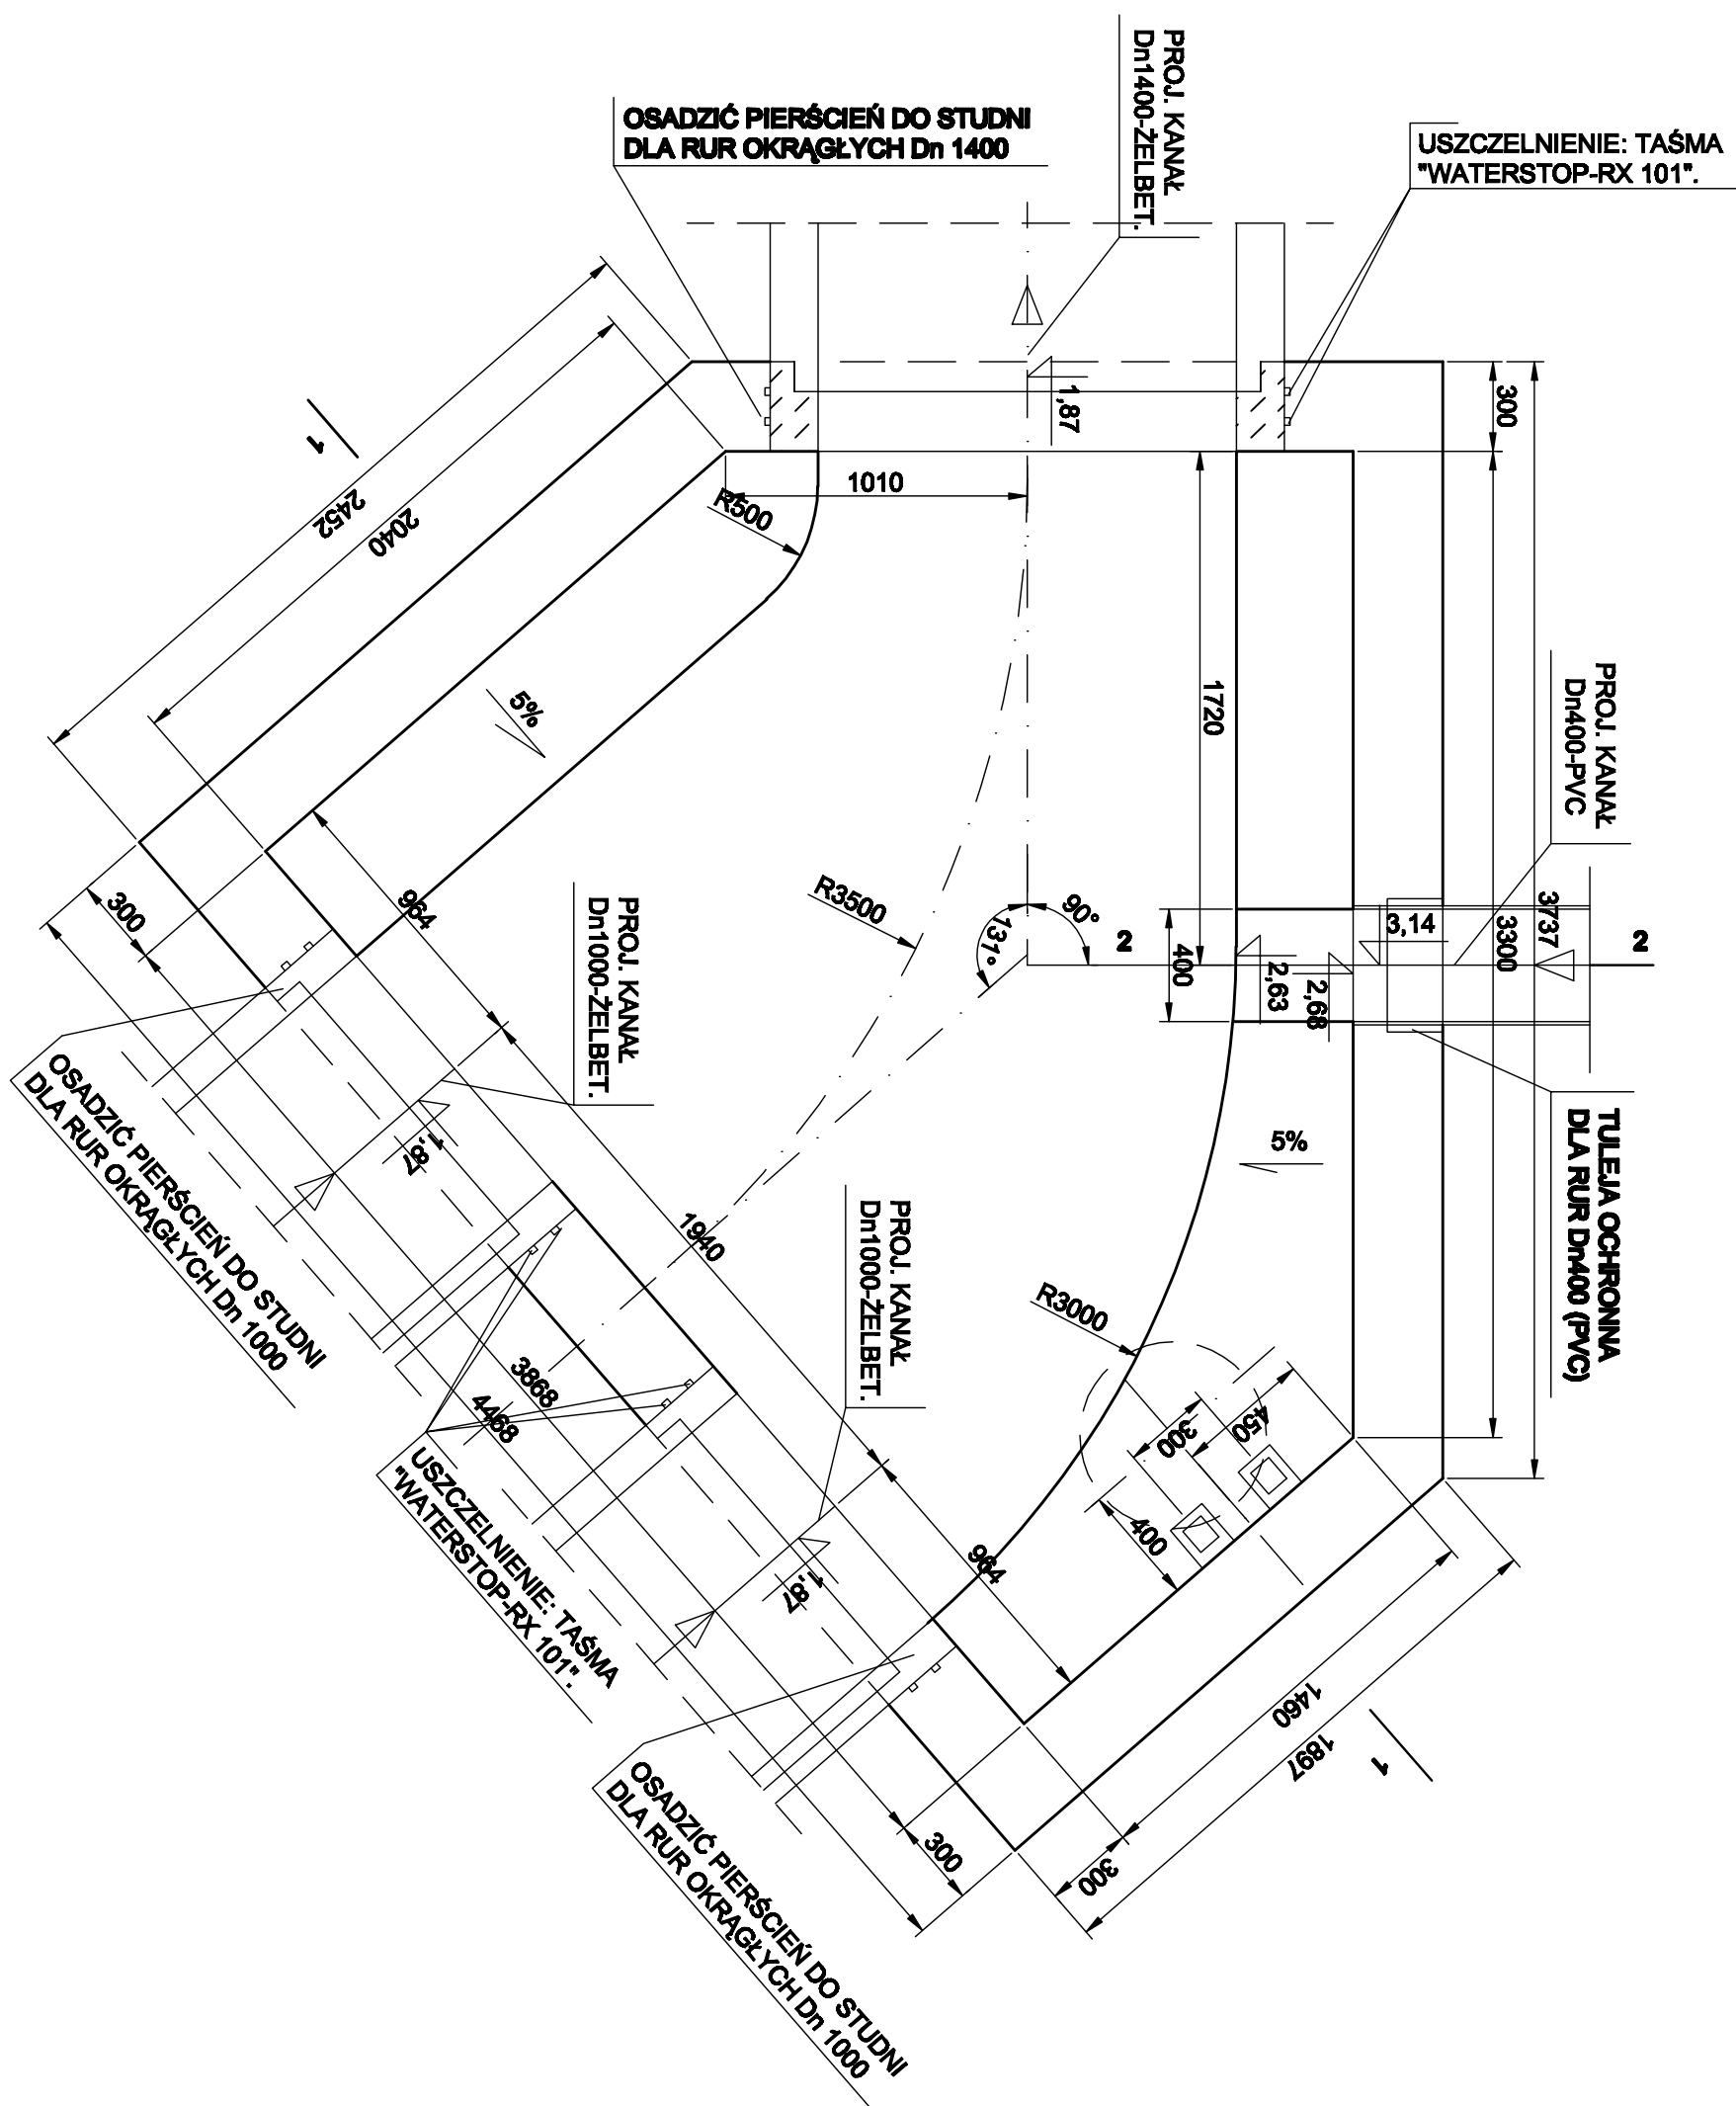


PRZEKRÓJ 1-1

1:2

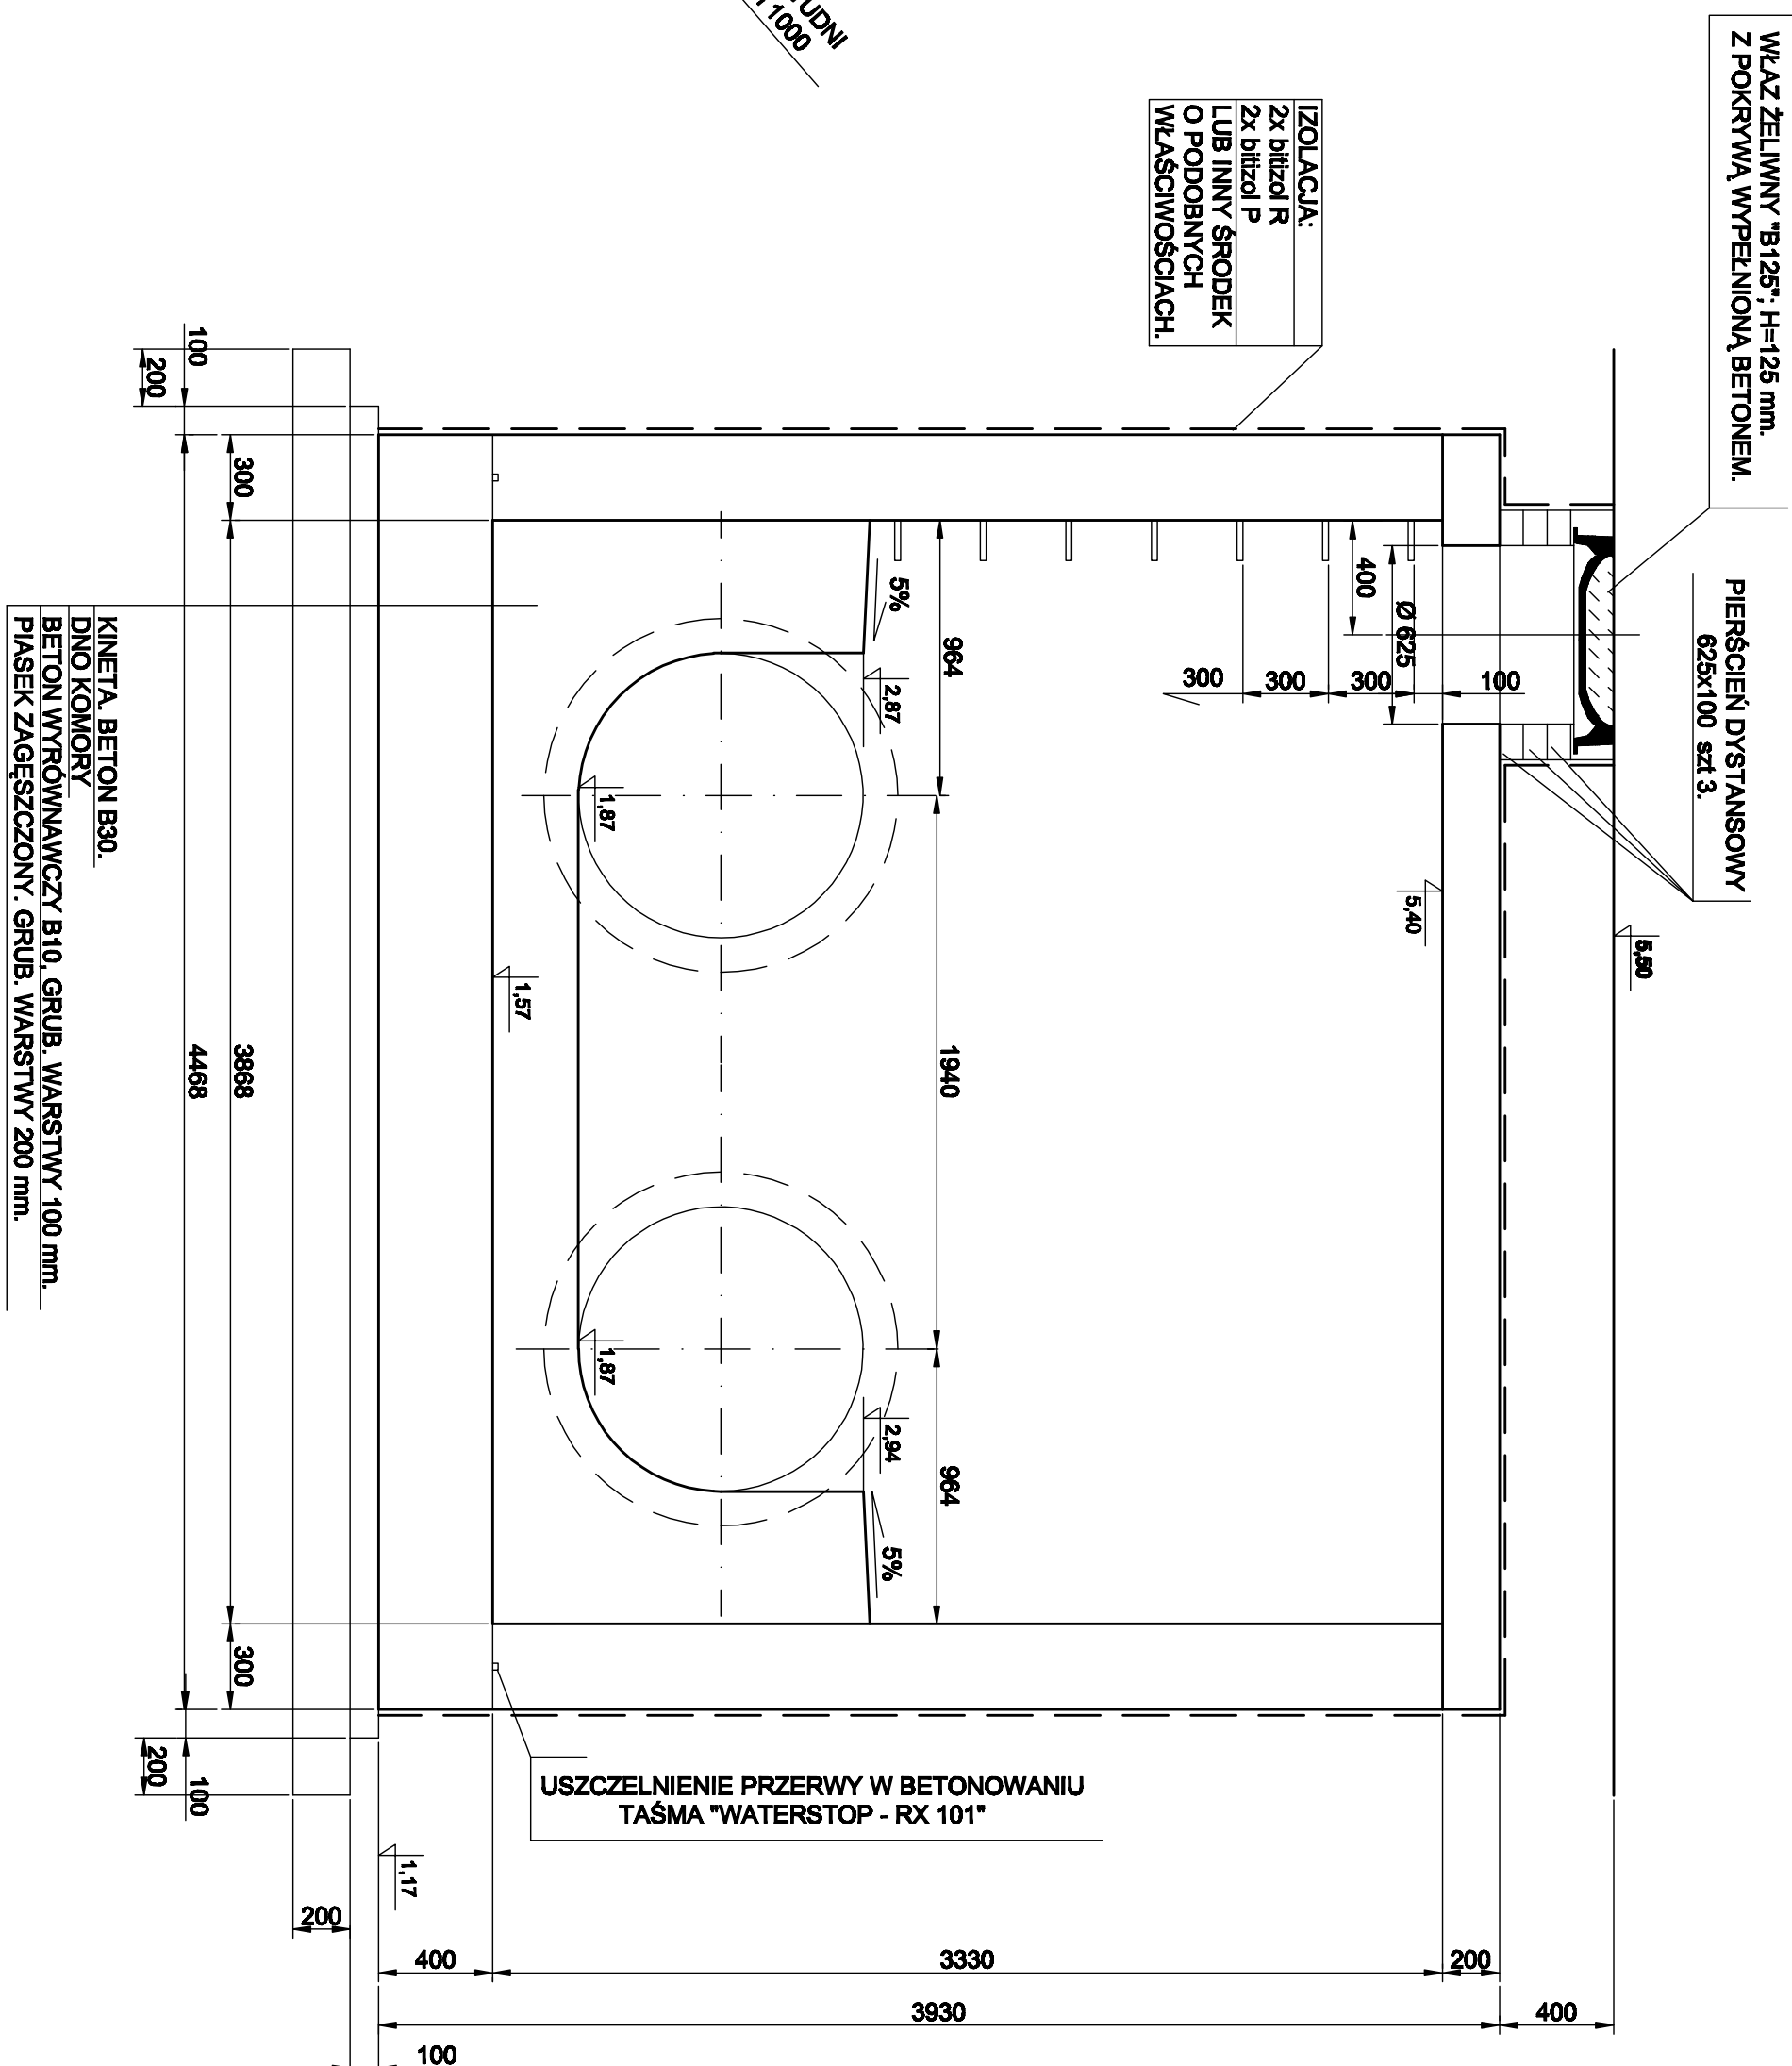

PRZEKRÓJ 2-2

1:2

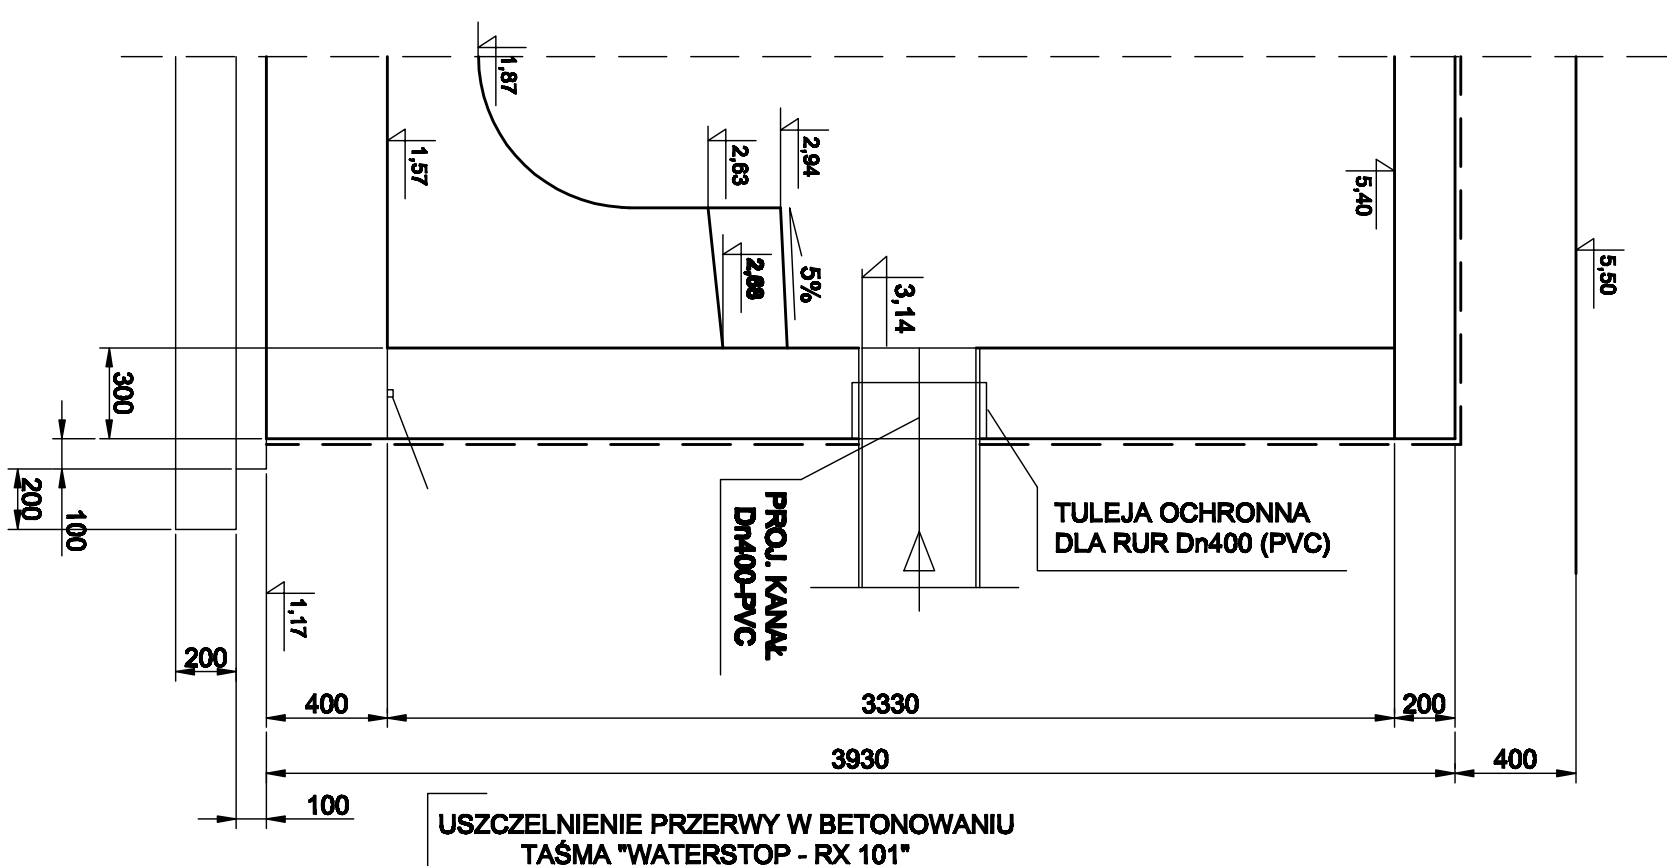[illegible]