OBIEKT:
woj. zachodniopomorskie
m. Szczecin
Szybki Tramwaj
ul. Gdańska, Eskadrowa, Hangarowa, Jaśminowa
obr. 1107, 1108, 1084, 1115, 1118, 4404, 4192, 4019, 4043, 4044, 4045, 4046, 4047, 4076

"GEO – PLAN" Geodezja i Kartografia
Kazimiera Połomska
ul. Hubalczyków 20
70 – 776 Szczecin
tel. 091 46 15 122, 0 605 678 418
(Jednostka wykonawstwa geodezyjnego)

SKALA: 1:500
Układ współrzędnych: lokalny m Szczecin
Poziom odniesienia wysokości: Amsterdam

Wykonano metodą: a) rastrowo **b) cyfrowo**

Kierownik roboty: Kazimiera Połomska
upr. Nr: 2922
....
podpis

Wykonano w ramach roboty geodezyjnej:
K.E.R.G.: 91/2010

Mapę do celów projektowych sporządzono przy wykorzystaniu:
1. mapy zasadniczej w skali 1 : 500 sekcje: 7 – 01 D – 21, 31,
7 – 01 C – 29, 30 ,40
2. danych branżowych części uzbrojenia podziemnego
3. pomiaru zieleni wysokiej i pomników przyrody oraz pomiaru innych obiektów wskazanych przez projektanta
4. opracowanych geodezyjnie elementów planu zagospodarowania przestrzennego (linie rozgraniczające. linie regulacyjne. osie ulic)

W zakresie opracowania znajdują się punkty osnowy geodezyjnej nr:
1139, 1140, 161, 1444, Rp8, Rp2362
podlegające ochronie na podst. art. 15. art. 48 ust. 1 pkt 3 ustawy Prawo geodezyjne i kartograficzne.

Na mapie do celów projektowych wykazano następujące uzgodnienie przez ZUDP projekty sieci uzbrojenia terenu:
1. 479/04 proj. kd, e
2. 1094/04 proj. e
3. 191/05 proj. w
4. 572/06 proj. t
5. 796/04 proj. w
6. 1328/06 proj. e, g, t, w, c, kd, ks
7. 1326/06 proj. e, g, ks, kd, t, w
8. 1327/06 proj. g, kd, t, w
9. 614/03 proj. t
10. 1014/05 proj. e
11. 745/01/Sz proj. t
12. 1094/04 proj. e
13. 1136/04 proj. g
14. 1299/08 proj. t
15. 1179/08 proj. e
16. 352/06 proj. e
17. 444/06 proj. e
18. 64/04 proj. e, w, g, ks
19. 879/05 proj. e
20. 663/05 proj. t
21. 944/08 proj. ks
22. 935/05 proj. e
23. 915/00 proj. e
24. 109/03 proj. e, w, ks, kd
25. 183/03 proj. t
26. 205/98 proj. t, g, e
27. 253/97 proj. e
28. 329/00 proj. e, kd, w, dr
29. 380/01 proj. t
30. 388/00 proj. e
31. 490/03 proj. e, ks
32. 491/99 proj. kd
33. 614/03 proj. t
34. 779/01 proj. t
35. 90/01 proj. t
36. 97/02 proj. e
37. 833/04 proj. e
38. 943/09 proj. e
39. 196/10 proj. e, w, g, k

Granice i nr działek ewidencyjnych
według danych MODGiK w: Szczecinie
z dnia: 27.04.2010r.

Informacje dodatkowe:
1. Zakres pomiaru: — — — — — —
2. Redakcja znaków zgodna z instrukcją techniczną K–1 (1979). K–1(Podstawowa Mapa Kraju z 1998)
3. Mapa nadaje się do celów projektowych w zakresie pomiaru.
4. Stopień kartometryczności mapy do celów projektowych jest zgodny z przepisami instrukcji technicznej K–1 (1979). K–1(Podstawowa Mapa Kraju z 1998)
5. Wszystkie trwałe obiekty budowlane podlegają wytyczeniu przez jednostkę wykonawstwa geodezyjnego
6. Nie wyklucza się istnienia w terenie również uzbrojenia. o którym brak było informacji branżowych i nie zostało odnalezione w czasie inwentaryzacji geodezyjnej

Uzbrojenie opracowano na podstawie:
1. danych branżowych – z literą B
2. pośredniego ustalenia przebiegu aparaturą elektromagnetyczną – z literą A.
3. bezpośrednich pomiarów powykonawczych – bez litery.

W związku z tym w częściach 1 i 2 nie gwarantuje się kompletności. a dokładność położenia uzbrojenia na mapie może być niższa od dokładności kartometrycznej mapy.

Aktualność mapy do celów projektowych na dzień:
27.04.2010r.

Kazimiera Połomska
Kierownik jednostki wykonawstwa geodezyjnego:

Arkusz nr 6

OBIEKT:
woj. zachodniopomorskie
m. Szczecin
Szybki Tramwaj
ul. Gdańska, Eskadrowa, Hangarowa, Jaśminowa
obr. 1107, 1108, 1084, 1115, 1118, 4404, 4192, 4019, 4043, 4044, 4045, 4046, 4047, 4076

"GEO – PLAN" Geodezja i Kartografia
Kazimiera Połomska
ul. Hubalczyków 20
70 – 776 Szczecin
tel. 091 46 15 122, 0 605 678 418
(Jednostka wykonawstwa geodezyjnego)

SKALA: 1:500
Układ współrzędnych: lokalny m Szczecin
Poziom odniesienia wysokości: Amsterdam

Wykonano metodą: a) rastrowo **b) cyfrowo**

Kierownik roboty: Kazimiera Połomska
upr. Nr: 2922
....
podpis

Wykonano w ramach roboty geodezyjnej:
K.E.R.G.: 91/2010

Mapę do celów projektowych sporządzono przy wykorzystaniu:
1. mapy zasadniczej w skali 1 : 500 sekcje: 7 – 01 D – 31, 41, 51
7 – 01 C – 40 ,50
2. danych branżowych części uzbrojenia podziemnego
3. pomiaru zieleni wysokiej i pomników przyrody oraz pomiaru innych obiektów wskazanych przez projektanta
4. opracowanych geodezyjnie elementów planu zagospodarowania przestrzennego (linie rozgraniczające. linie regulacyjne. osie ulic)

W zakresie opracowania znajdują się punkty osnowy geodezyjnej nr:
1152, 1527, 1446,
podlegające ochronie na podst. art. 15. art. 48 ust. 1 pkt 3 ustawy Prawo geodezyjne i kartograficzne.

Na mapie do celów projektowych wykazano następujące uzgodnienie przez ZUDP projekty sieci uzbrojenia terenu:
1. 479/04 proj. kd, e
2. 1094/04 proj. e
3. 191/05 proj. w
4. 572/06 proj. t
5. 796/04 proj. w
6. 1328/06 proj. e, g, t, w, c, kd, ks
7. 1326/06 proj. e, g, ks, kd, t, w
8. 1327/06 proj. g, kd, t, w
9. 614/03 proj. t
10. 1014/05 proj. e
11. 745/01/Sz proj. t
12. 1094/04 proj. e
13. 1136/04 proj. g
14. 1299/08 proj. t
15. 1179/08 proj. e
16. 352/06 proj. e
17. 444/06 proj. e
18. 64/04 proj. e, w, g, ks
19. 879/05 proj. e
20. 663/05 proj. t
21. 944/08 proj. ks
22. 935/05 proj. e
23. 915/00 proj. e
24. 109/03 proj. e, w, ks, kd
25. 183/03 proj. t
26. 205/98 proj. t, g, e
27. 253/97 proj. e
28. 329/00 proj. e, kd, w, dr
29. 380/01 proj. t
30. 388/00 proj. e
31. 490/03 proj. e, ks
32. 491/99 proj. kd
33. 614/03 proj. t
34. 779/01 proj. t
35. 90/01 proj. t
36. 97/02 proj. e
37. 833/04 proj. e
38. 943/09 proj. e
39. 196/10 proj. e, w, g, k

Granice i nr działek ewidencyjnych
według danych MODGiK w: Szczecinie
z dnia: 27.04.2010r.

Informacje dodatkowe:
1. Zakres pomiaru: — — — — — —
2. Redakcja znaków zgodna z instrukcją techniczną K–1 (1979). K–1(Podstawowa Mapa Kraju z 1998)
3. Mapa nadaje się do celów projektowych w zakresie pomiaru.
4. Stopień kartometryczności mapy do celów projektowych jest zgodny z przepisami instrukcji technicznej K–1 (1979). K–1(Podstawowa Mapa Kraju z 1998)
5. Wszystkie trwałe obiekty budowlane podlegają wytyczeniu przez jednostkę wykonawstwa geodezyjnego
6. Nie wyklucza się istnienia w terenie również uzbrojenia. o którym brak było informacji branżowych i nie zostało odnalezione w czasie inwentaryzacji geodezyjnej

Uzbrojenie opracowano na podstawie:
1. danych branżowych – z literą B
2. pośredniego ustalenia przebiegu aparaturą elektromagnetyczną – z literą A.
3. bezpośrednich pomiarów powykonawczych – bez litery.

W związku z tym w częściach 1 i 2 nie gwarantuje się kompletności. a dokładność położenia uzbrojenia na mapie może być niższa od dokładności kartometrycznej mapy.

Aktualność mapy do celów projektowych na dzień:
27.04.2010r.

Kazimiera Połomska
Kierownik jednostki wykonawstwa geodezyjnego:

Arkusz nr 7

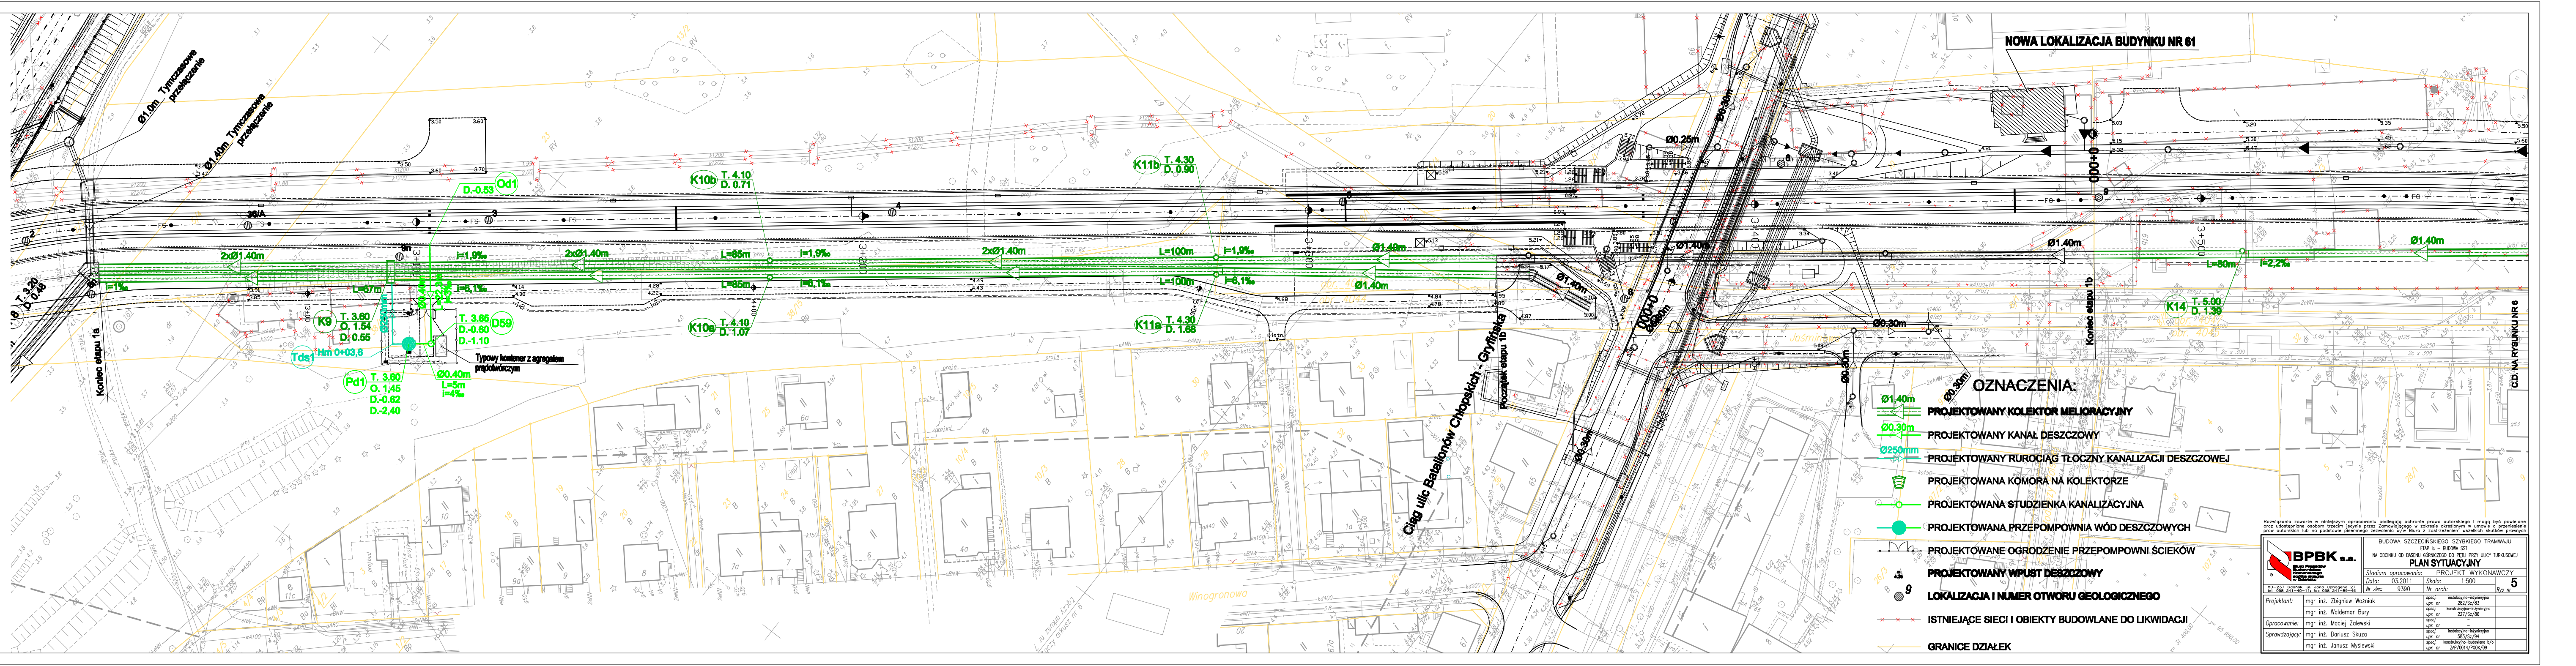

OZNACZENIA:

- Ø1,40m **PROJEKTOWANY KOLEKTOR MELIORACYJNY**
- Ø0.30m PROJEKTOWANY KANAŁ DESZCZOWY
- Ø250mm PROJEKTOWANY RUROCIĄG TŁOCZNY KANALIZACJI DESZCZOWEJ
- PROJEKTOWANA KOMORA NA KOLEKTORZE
- PROJEKTOWANA STUDZIENKA KANALIZACYJNA
- PROJEKTOWANA PRZEPOMPOWNIA WÓD DESZCZOWYCH
- PROJEKTOWANE OGRODZENIE PRZEPOMPOWNI ŚCIEKÓW
- **PROJEKTOWANY WPUST DESZCZOWY**
- **LOKALIZACJA I NUMER OTWORU GEOLOGICZNEGO**
- ISTNIEJĄCE SIECI I OBIEKTY BUDOWLANE DO LIKWIDACJI
- GRANICE DZIAŁEK

Rozwiązania zawarte w niniejszym opracowaniu podlegają ochronie prawa autorskiego i mogą być powielane oraz udostępniane osobom trzecim jedynie przez Zamawiającego w zakresie określonym w umowie o przeniesienie praw autorskich lub na podstawie pisemnego zezwolenia w/w Biura z zastrzeżeniem wszelkich skutków prawnych

BPBK s.a.
Biuro Projektów Budownictwa Komunalnego spółka akcyjna w Gdańsku
80–237 Gdańsk, ul. Jana Uphagena 27
tel. 058 341–40–11; fax 058 341–89–46

BUDOWA SZCZECIŃSKIEGO SZYBKIEGO TRAMWAJU
ETAP Ic – BUDOWA SST
NA ODCINKU OD BASENU GÓRNICZEGO DO PĘTLI PRZY ULICY TURKUSOWEJ

PLAN SYTUACYJNY

Stadium opracowania:	PROJEKT WYKONAWCZY		
Data: 03.2011	Skala: 1:500	Rys nr 5	
Nr zlec: 9390	Nr arch:		
Projektant:	mgr inż. Zbigniew Woźniak	specj. instalacyjno–inżynieryjna upr. nr 282/Sz/83	
	mgr inż. Waldemar Bury	specj. konstrukcyjno–inżynieryjna upr. nr 227/Sz/86	
Opracowanie:	mgr inż. Maciej Zalewski	specj. – upr. nr –	
Sprawdzający:	mgr inż. Dariusz Skuza	specj. instalacyjno–inżynieryjna upr. nr 583/Sz/94	
	mgr inż. Janusz Myślewski	specj. konstrukcyjno–budowlana b/o upr. nr ZAP/0014/POOK/09	