RZUT

1 : 25

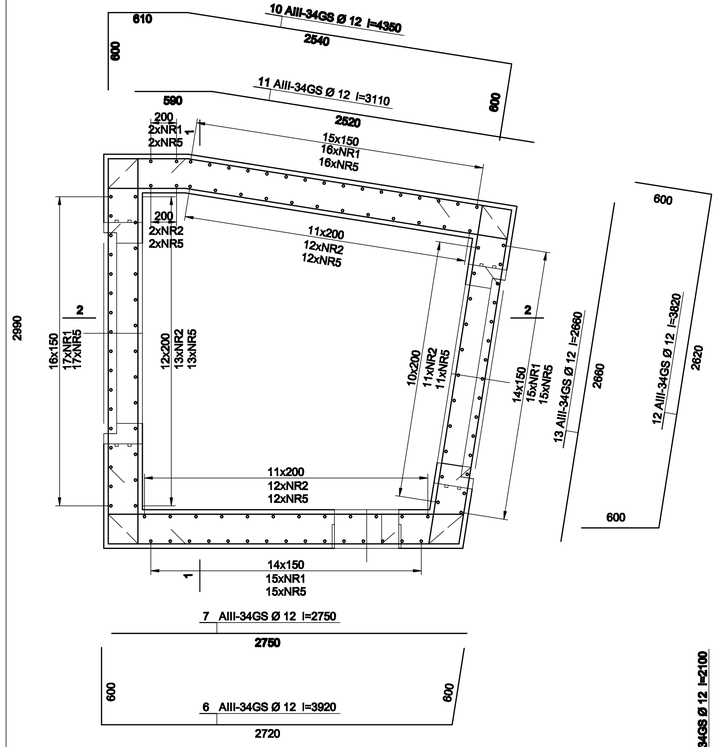

PRZEKRÓJ 1-1

1 : 25

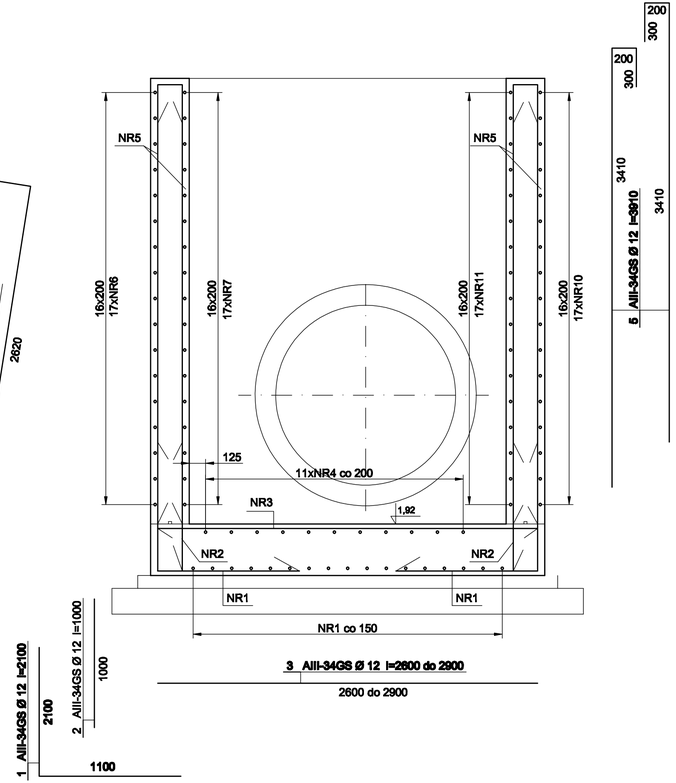

PRZEKRÓJ 2-2

1 : 25

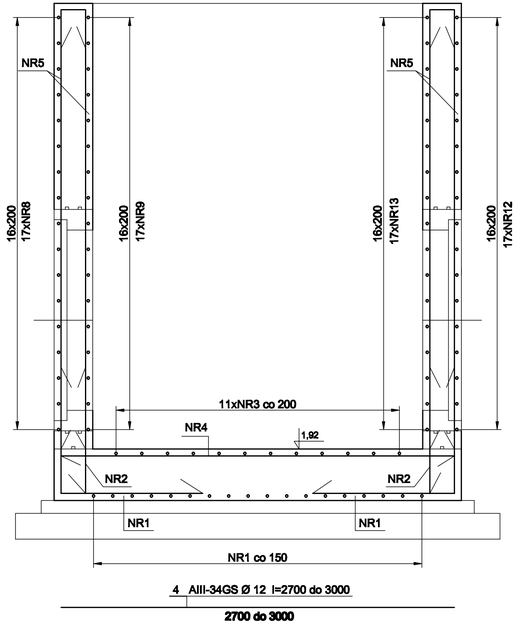

WYKAZ STALI ZBROJENIOWEJ.										
NR	GAT. STALI		DŁUGOŚĆ	ILOŚĆ	DŁUGOŚĆ ŁĄCZNA					
	A0 St0s	AIII 34GS			A0-St0s			AIII-34GS		
					Ø 8			Ø12		
	mm		m	szt.	m					
1		Ø12	2,10	65				136,50		
2		Ø12	1,00	50				50,00		
3		Ø12	2,60do2,90	11				30,25		
4		Ø12	2,70do3,00	11				31,35		
5		Ø12	3,91	115				16,37		
6		Ø12	3,92	17				66,64		
7		Ø12	2,75	17				46,75		
8		Ø12	4,19	17				71,23		
9		Ø12	2,99	17				50,83		
10		Ø12	4,35	17				73,95		
11		Ø12	3,11	17				52,87		
12		Ø12	3,82	17				64,94		
13		Ø12	2,66	17				45,22		
RAZEM:				m				736,90		
MASA POSZCZEG. Ø				kg				654,4		
MASA POSZCZ. GAT. STALI:				kg						
MASA STALI OGÓŁEM:				kg				654,4		

UWAGA:
W MIEJSCU KANAŁÓW PRĘTY PRZECIĄĆ I WGIĄĆ W ŚCIANĘ.

BETON: B20
STAL: AIII-34GS
OTULINA: min a=25 mm.

Rozwiązania zawarte w niniejszym opracowaniu podlegają ochronie prawa autorskiego i mogą być powielane oraz udostępniane osobom trzecim jedynie przez Zamawiającego w zakresie określonym w umowie o przeniesienie praw autorskich lub na podstawie pisemnego zezwolenia w/w Biura z zastrzeżeniem wszelkich skutków prawnych

BPBK s.a.
Biuro Projektów Budownictwa Komunalnego i Przemysłowego w Gdańsku
80-237 Gdańsk, ul. Jana Uphagena 22
tel. (058) 341-40-11, fax (058) 341-89-46

BUDOWA SZCZECIŃSKIEGO SZYBKIEGO TRAMWAJU
ETAP Ic – BUDOWA SST
NA ODCINKU OD BASENU GÓRNICZEGO DO PĘTLI PRZY ULICY TURKUSOWEJ

KOMORA K20 - RYSUNEK ZBROJENIOWY

Stadium opracowania: PROJEKT WYKONAWCZY
Data: 03.2011 Skala: 1:25
Nr zlec: 9390 Nr arch: 54 Rys nr

Projektant:	mgr inż. Jan Komos	spec. konstrukcyjno-inżynieryjna upr. nr 63/70	
	–	spec. – upr. nr –	
Opracowanie:	–	spec. – upr. nr –	
Sprawdzający:	mgr inż. Andrzej Brodowski	spec. konstrukcyjno-inżynieryjna upr. nr 107/Sz/85	
	–	spec. – upr. nr –	