


RZUT

1:25

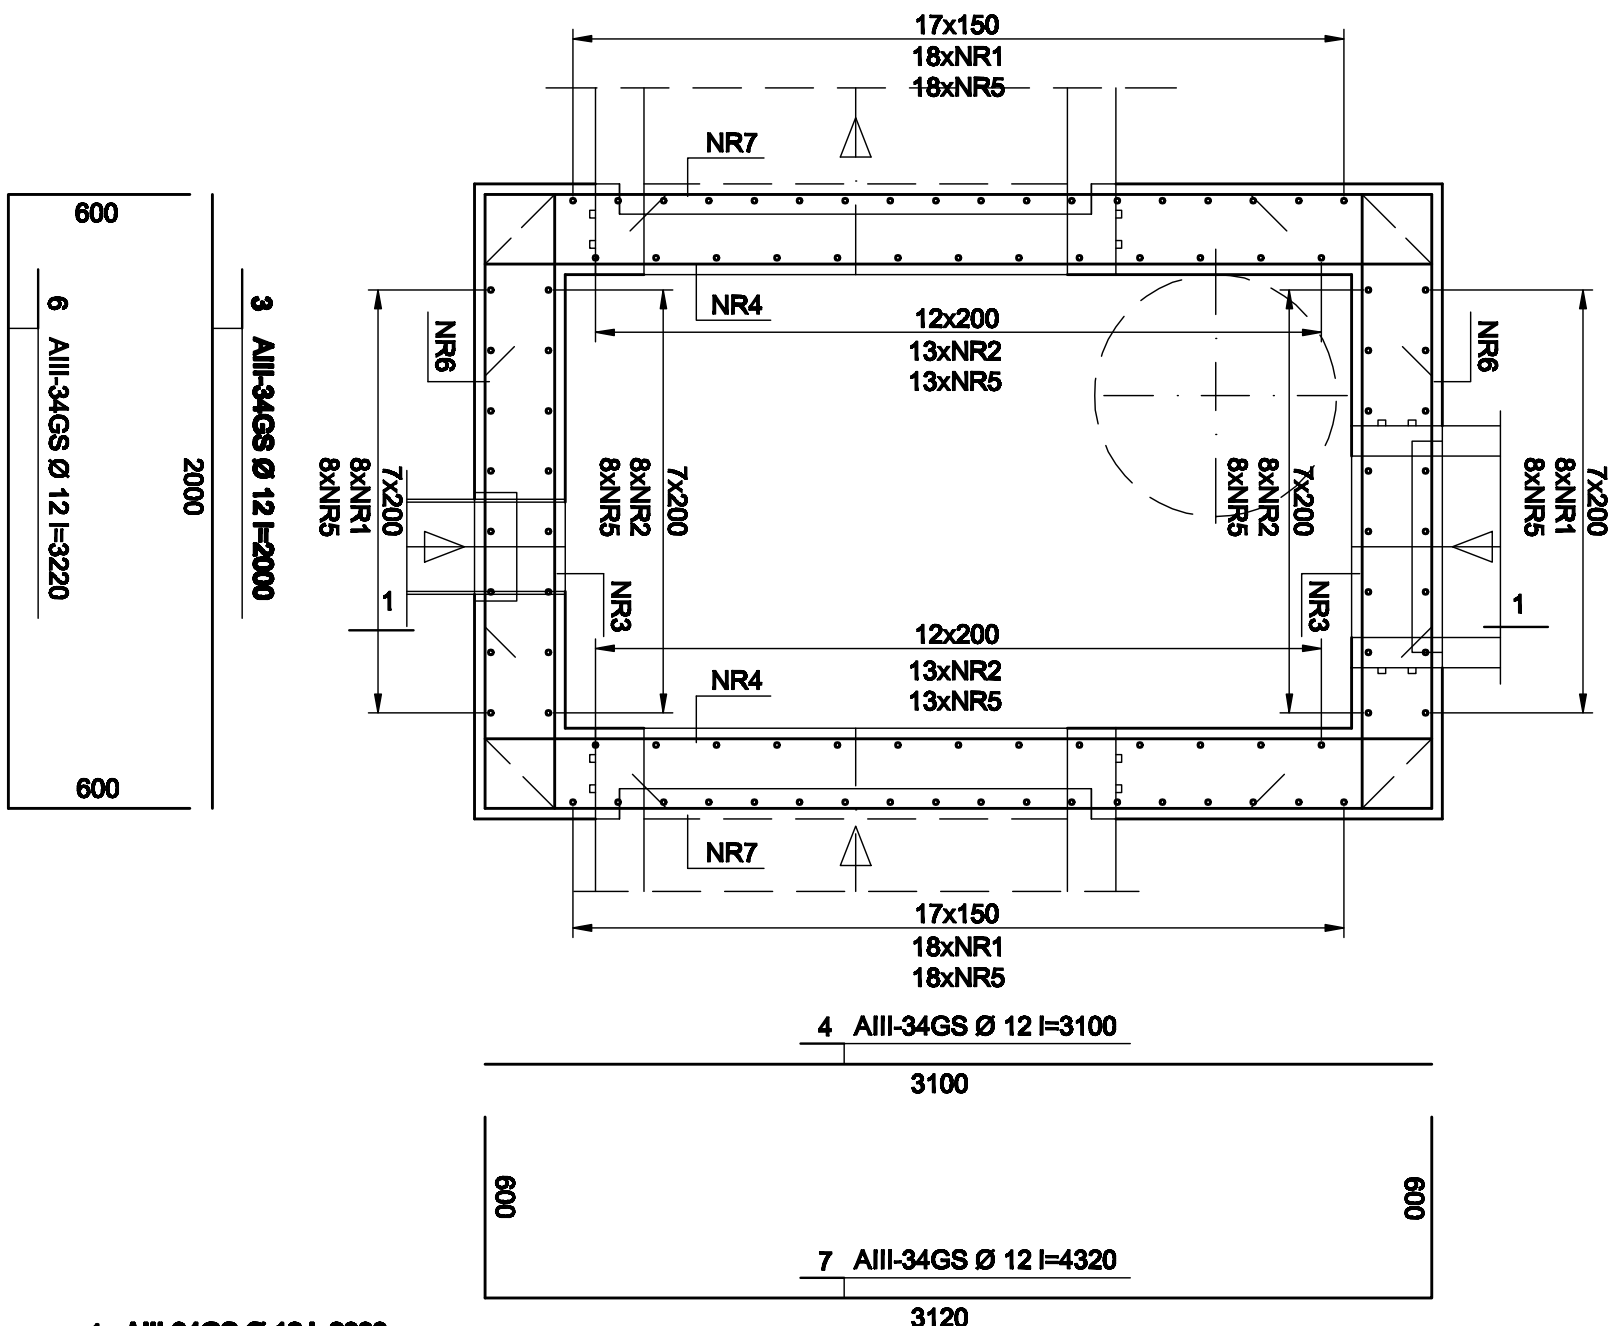

1 AIII-34GS Ø 12 l=2000

1000

2 All-34GS Ø 12 l=1000


1000

4 AIII-34GS Ø 12 l=3100


3100

PRZEKRÓJ 1-1

1:25

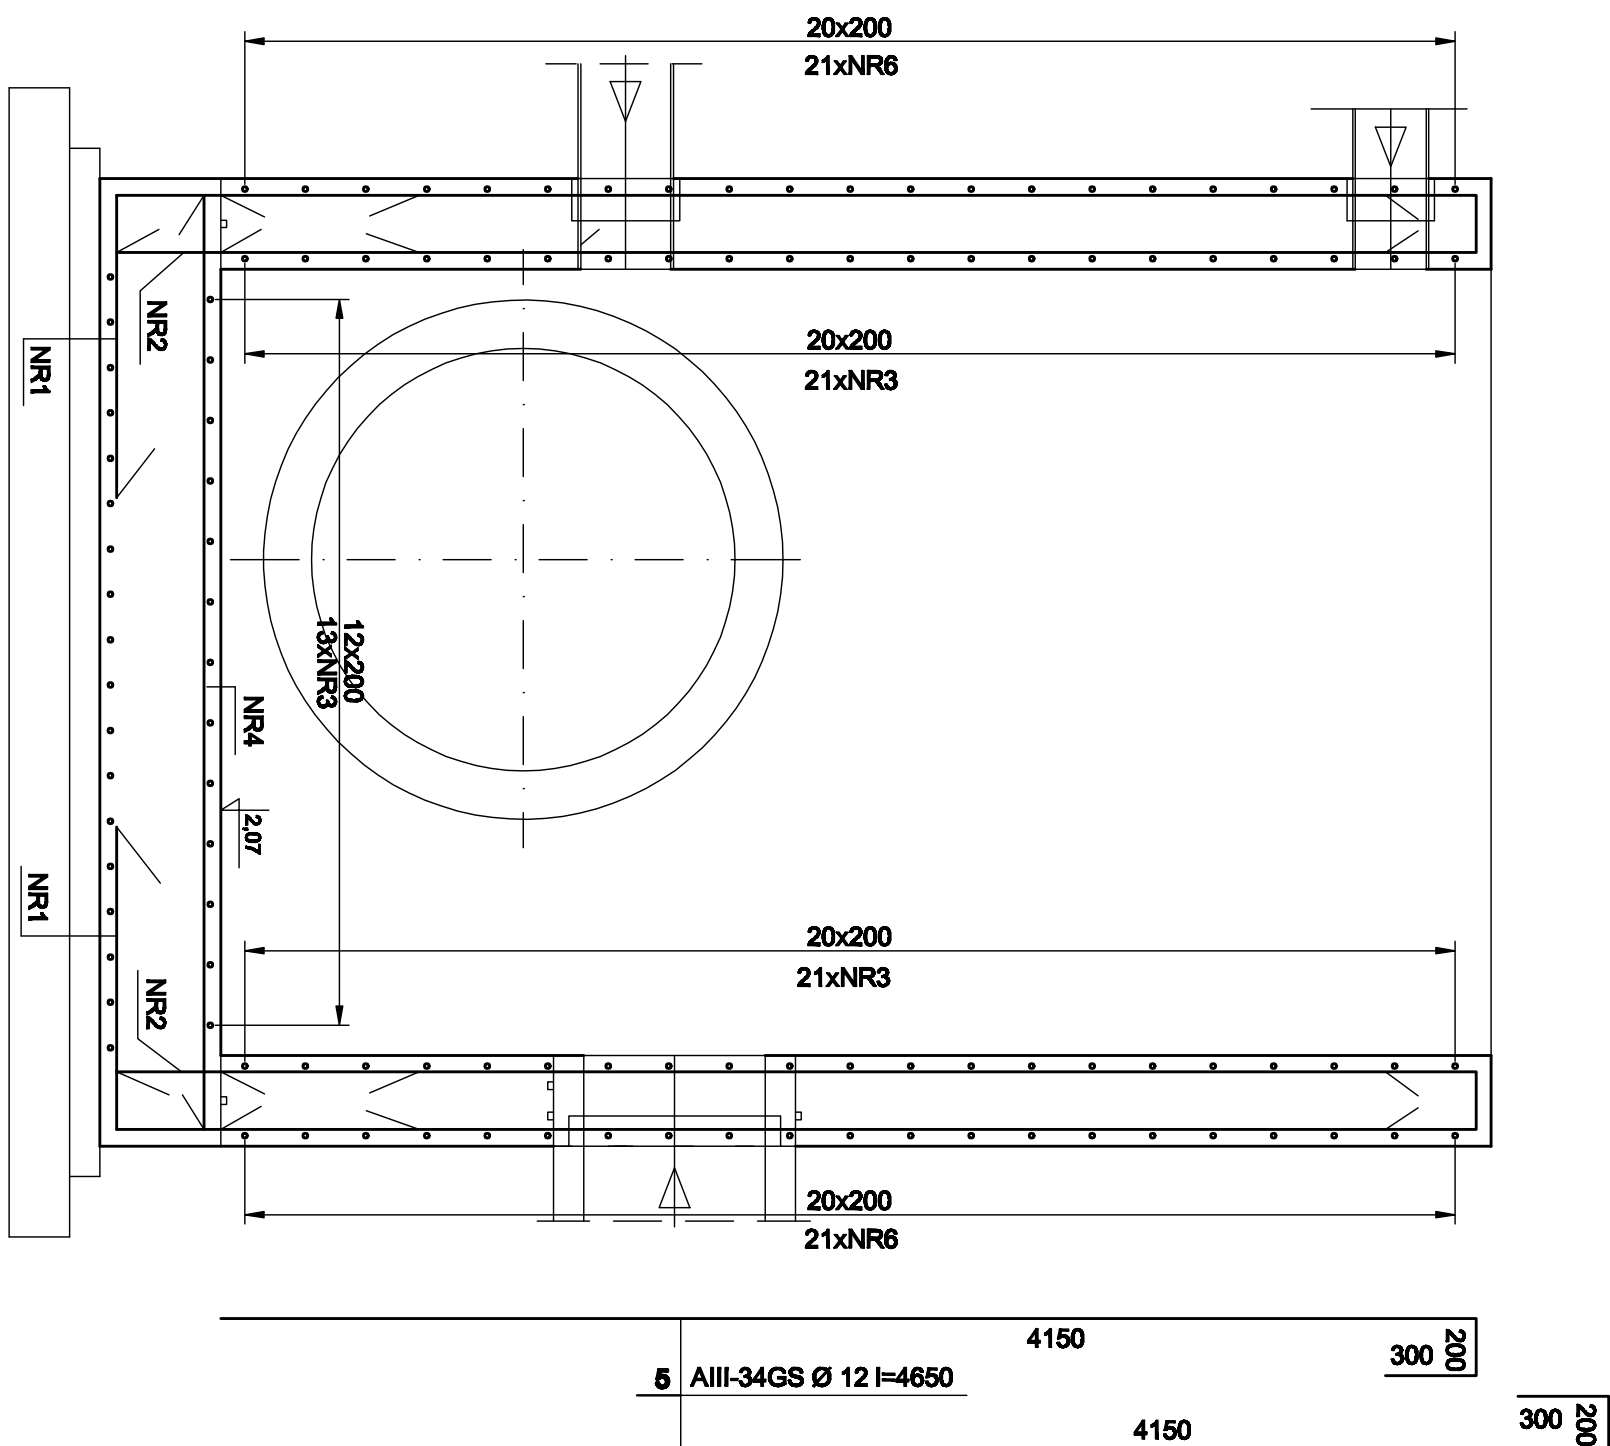

5 AIII-34GS Ø 12 l=4650

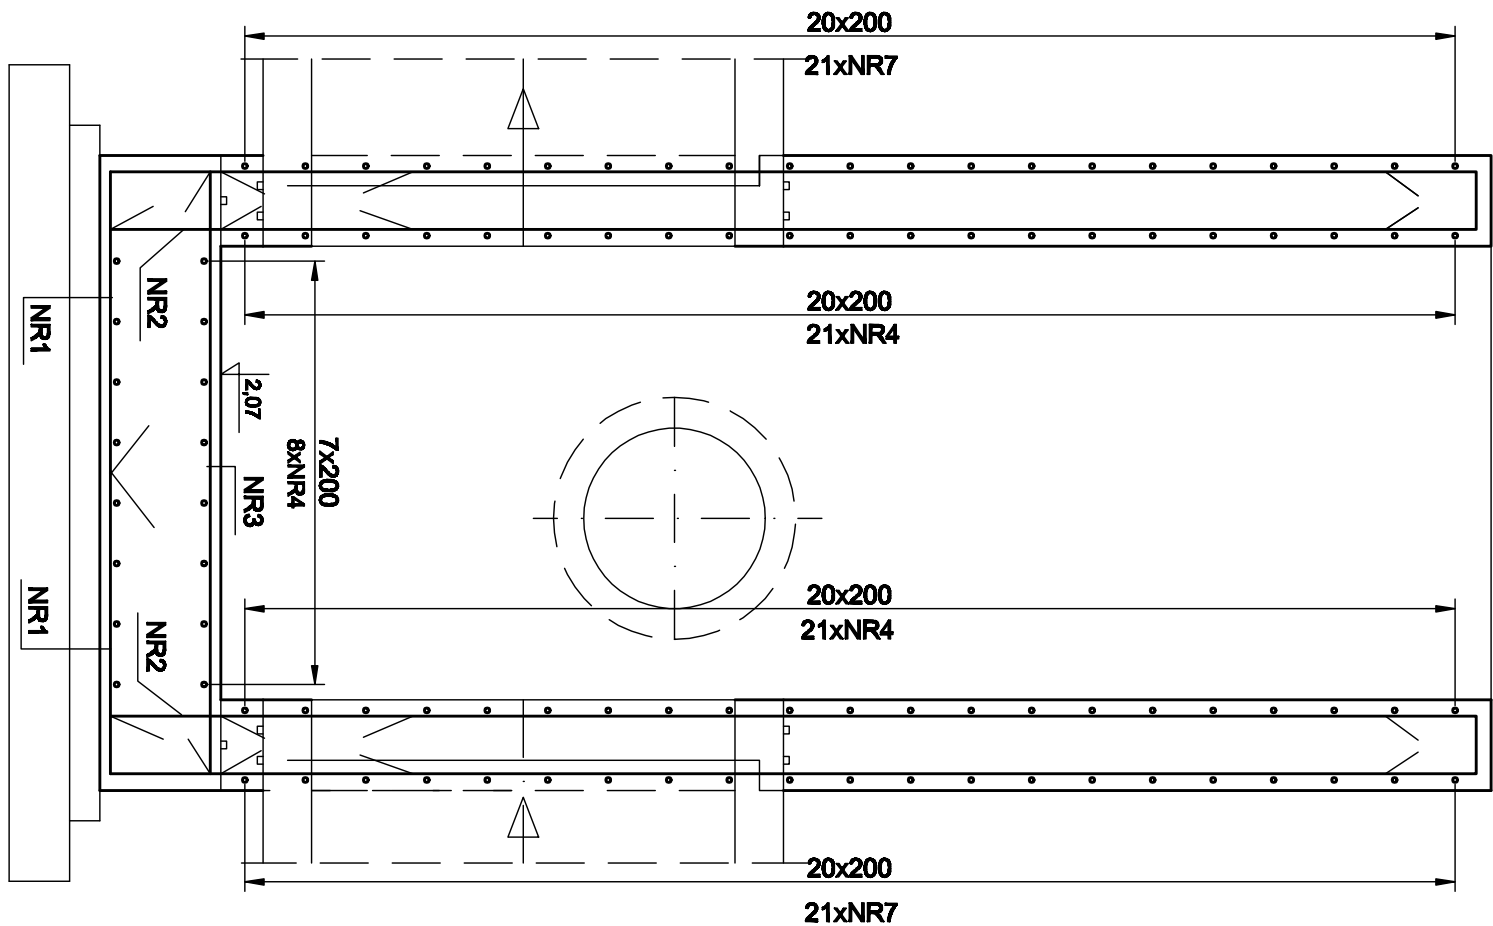

3 All-34GS Ø 12 I=2000

2000

PRZEKRÓJ 2-2

1:25

WYKAZ STALI ZBRJOJENIOWEŁ.				DŁUGOŚĆ ŁĄCZNA			
NR	GAT. STALI		DŁUGOŚĆ	IŁOŚĆ	A0-S0s		AIII-34GS
	A0	AIII			Ø 8	Ø 12	
	S0s	34GS					
1	Ø12	2,00	52			104,00	
2	Ø12	1,00	42			42,00	
3	Ø12	2,00	55			110,00	
4	Ø12	3,10	50			155,00	
5	Ø12	4,65	94			437,10	
6	Ø12	3,22	42			135,24	
7	Ø12	4,32	42			181,44	
RAZEM:				m		1164,78	
MASA POSZCZEG. Ø				kg		1034,3	
MASA POSZCZ. GAT. STALI:				kg			
MASA STALI OGÓŁEM:				kg		1034,3	

UWAGA:
W MIEJSCU KANAŁÓW PRĘTY PRZECIĄG
I WGAJAĆ W ŚCIANĘ.

BETON: B20
STAL: AIII-34GS
OTULINA: min a=25 mm.

[illegible]