



RZUT KOMORY K25

1:25

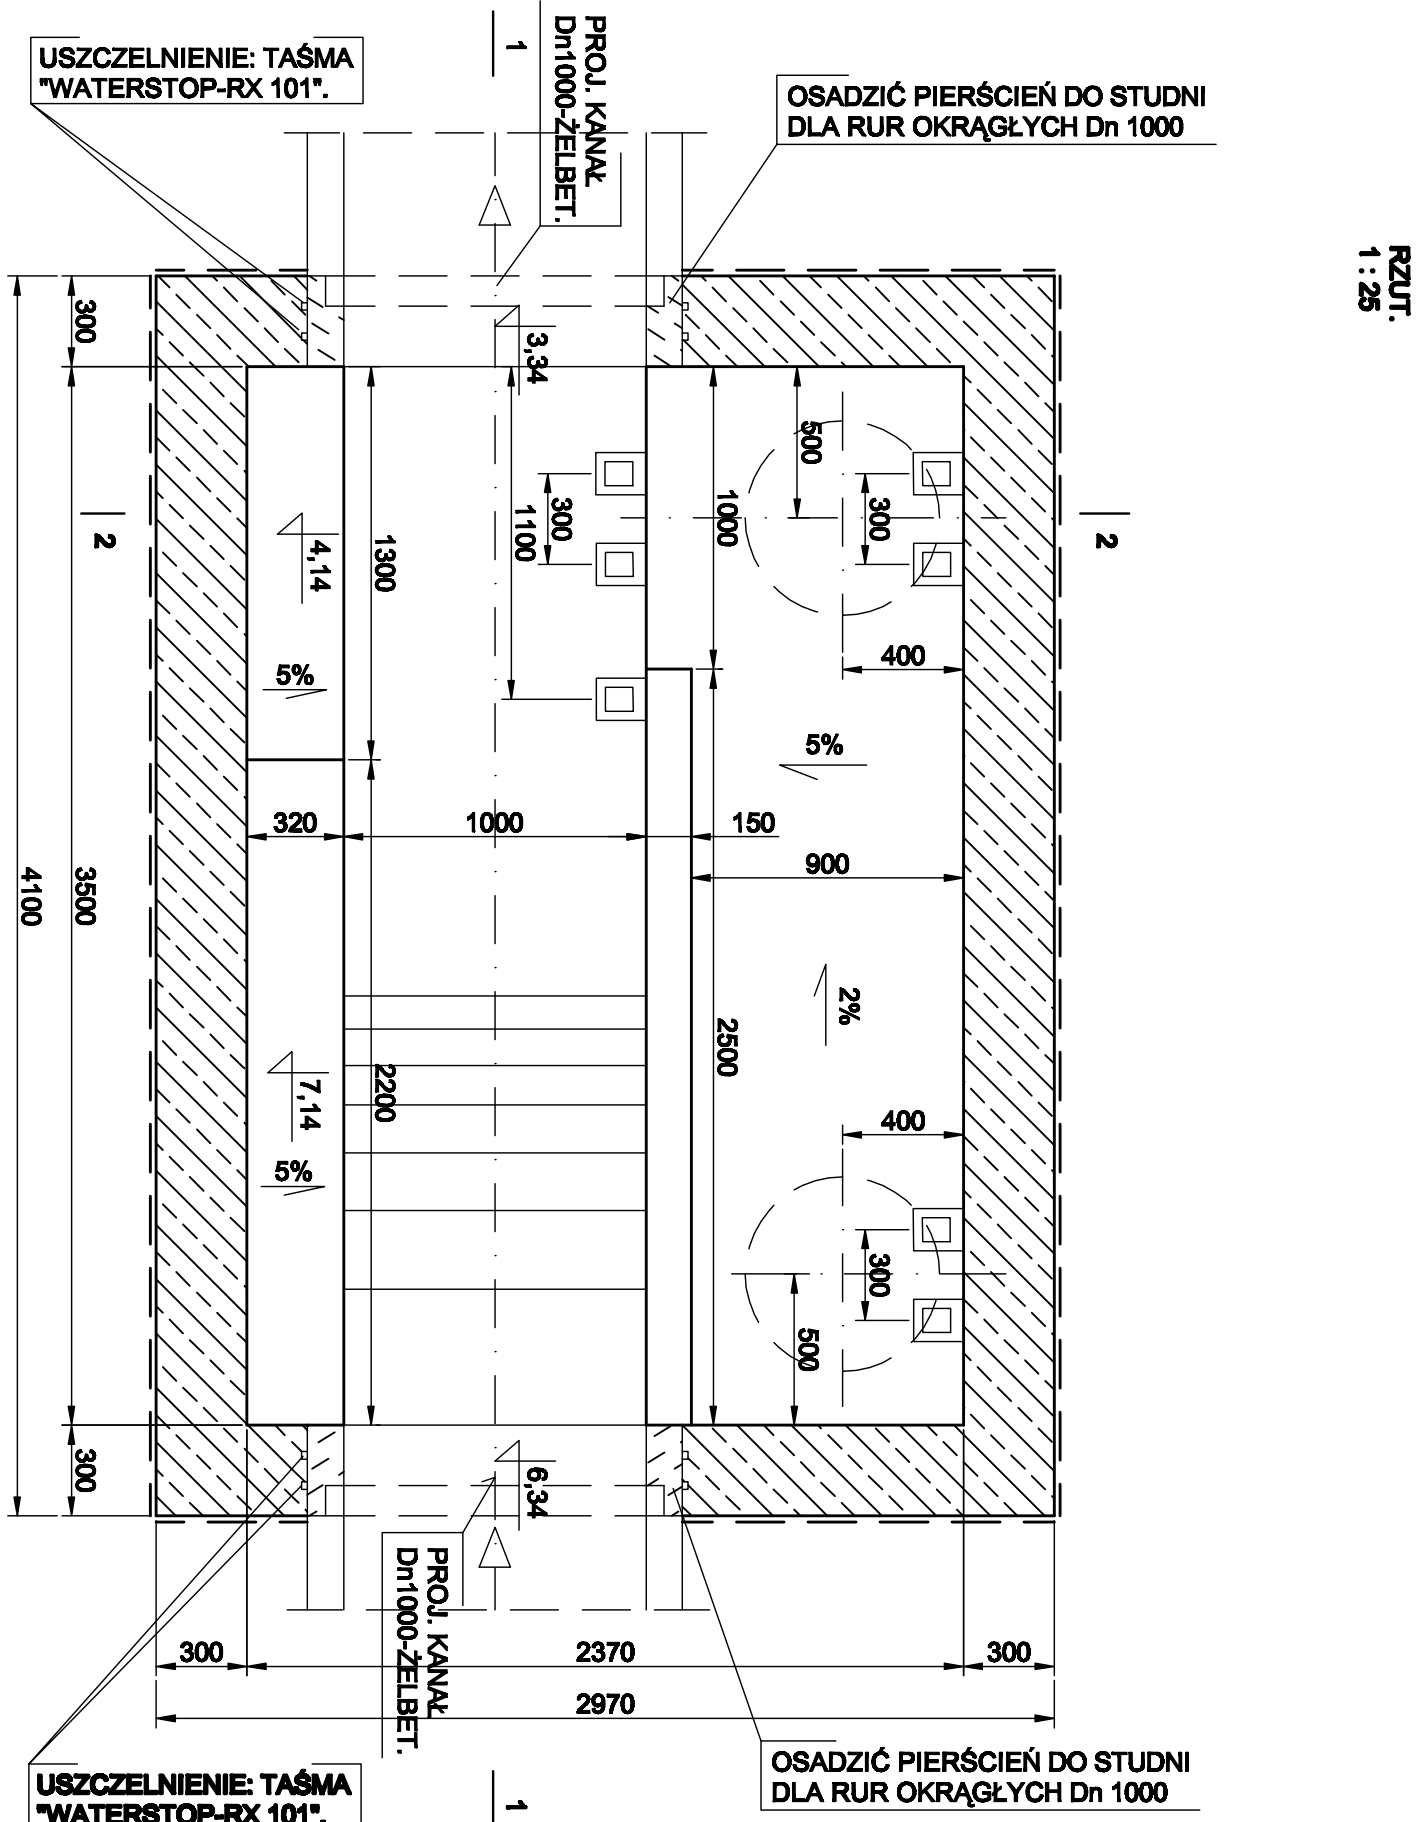

PRZEKRÓJ 1-1

1:25

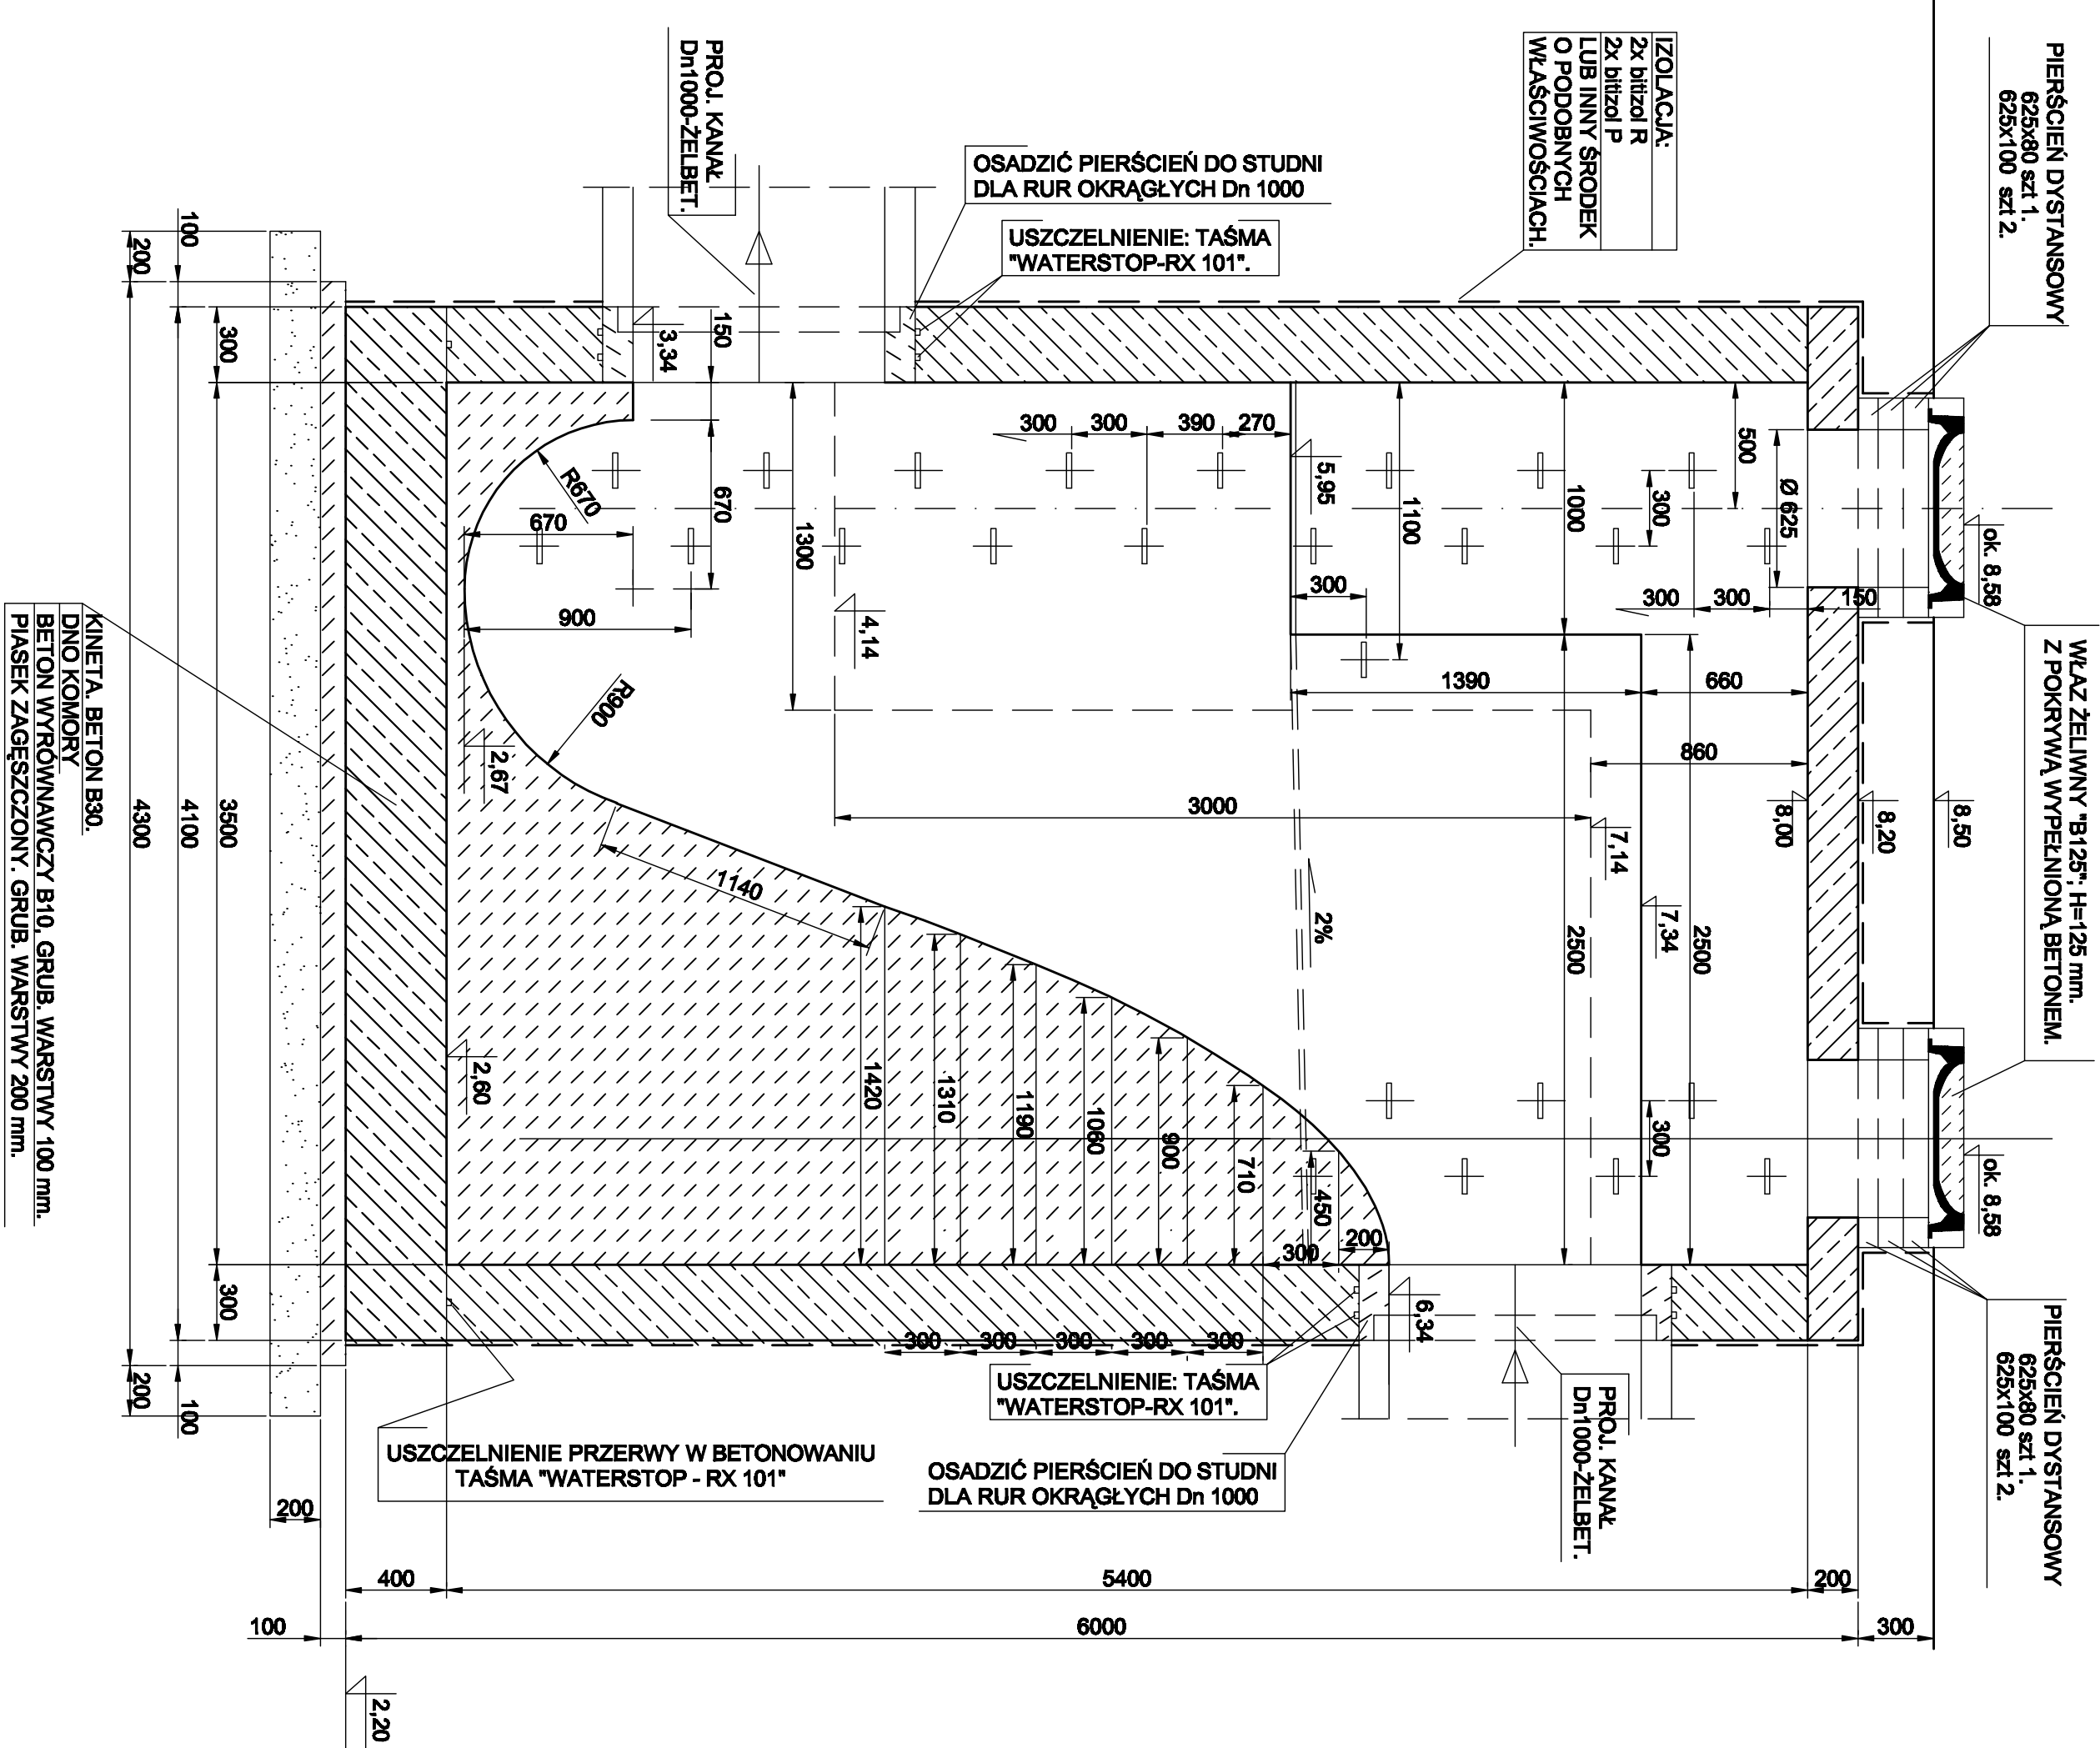

PRZEKRÓJ 2-2

1:25

