


Schemat instalacji alarmowej

Oznaczenia:

- przewód miedziany ocynowany
- przewód miedziany

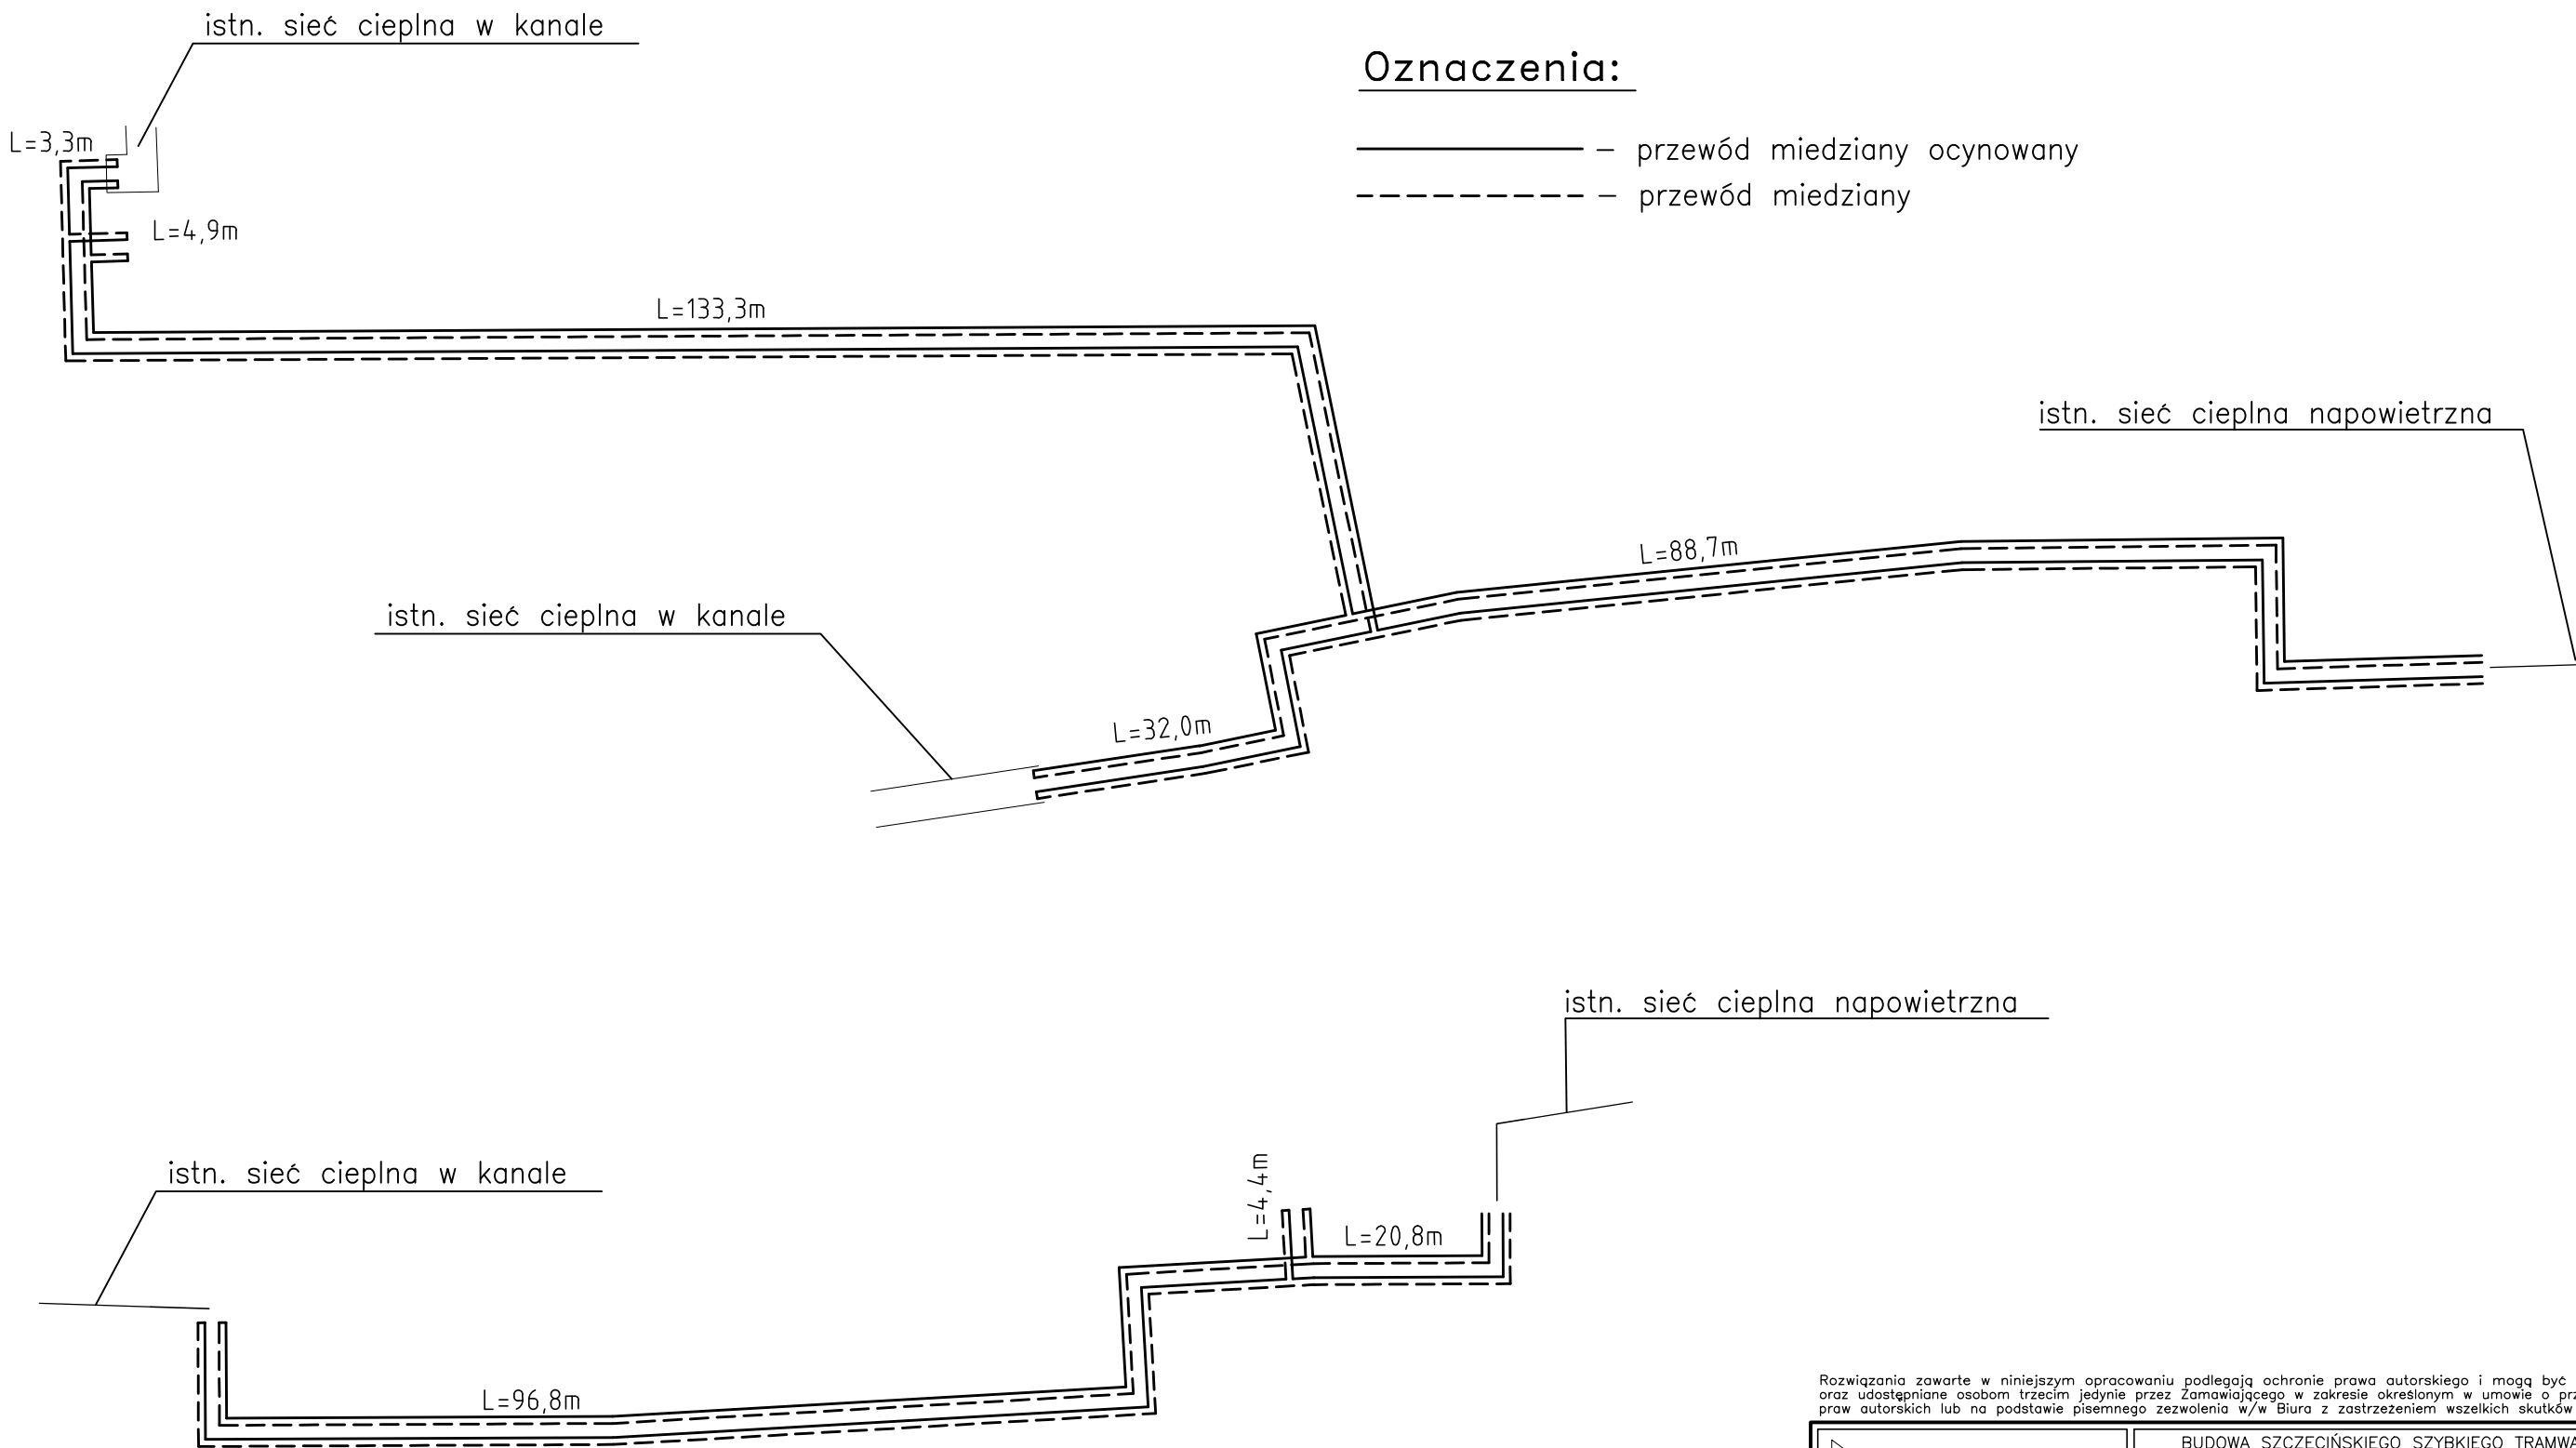

Rozwiązania zawarte w niniejszym opracowaniu podlegają ochronie prawa autorskiego i mogą być powielane oraz udostępniane osobom trzecim jedynie przez Zamawiającego w zakresie określonym w umowie o przeniesienie praw autorskich lub na podstawie pisemnego zezwolenia w/w Biura z zastrzeżeniem wszelkich skutków prawnych

		BUDOWA SZCZECIŃSKIEGO SZYBKIEGO TRAMWAJU	
		ETAP Ic - BUDOWA SST	
		NA ODCINKU OD BASENU GÓRNICZEGO DO PĘTLI PRZY ULICY TURKUSOWEJ	
		SCHEMAT INSTALACJI ALARMOWEJ	
		Stadium opracowania: PROJEKT WYKONAWCZY	
		Data: 03.2011	Skala: -
		Nr zlec: 9390	Nr arch: -
		Rys nr 13	
Projektant:	Ryszard Kucharski	specj. upr. nr	sanitarna 374/Sz/83
		specj. upr. nr	
		specj. upr. nr	
Opracowanie:	mgr inż. Ewa Trzaskowska	specj. upr. nr	sanitarna
		specj. upr. nr	
		specj. upr. nr	
Sprawdzający:	mgr inż. Halina Wilczyńska	specj. upr. nr	sanitarna 24/Sz/85
		specj. upr. nr	