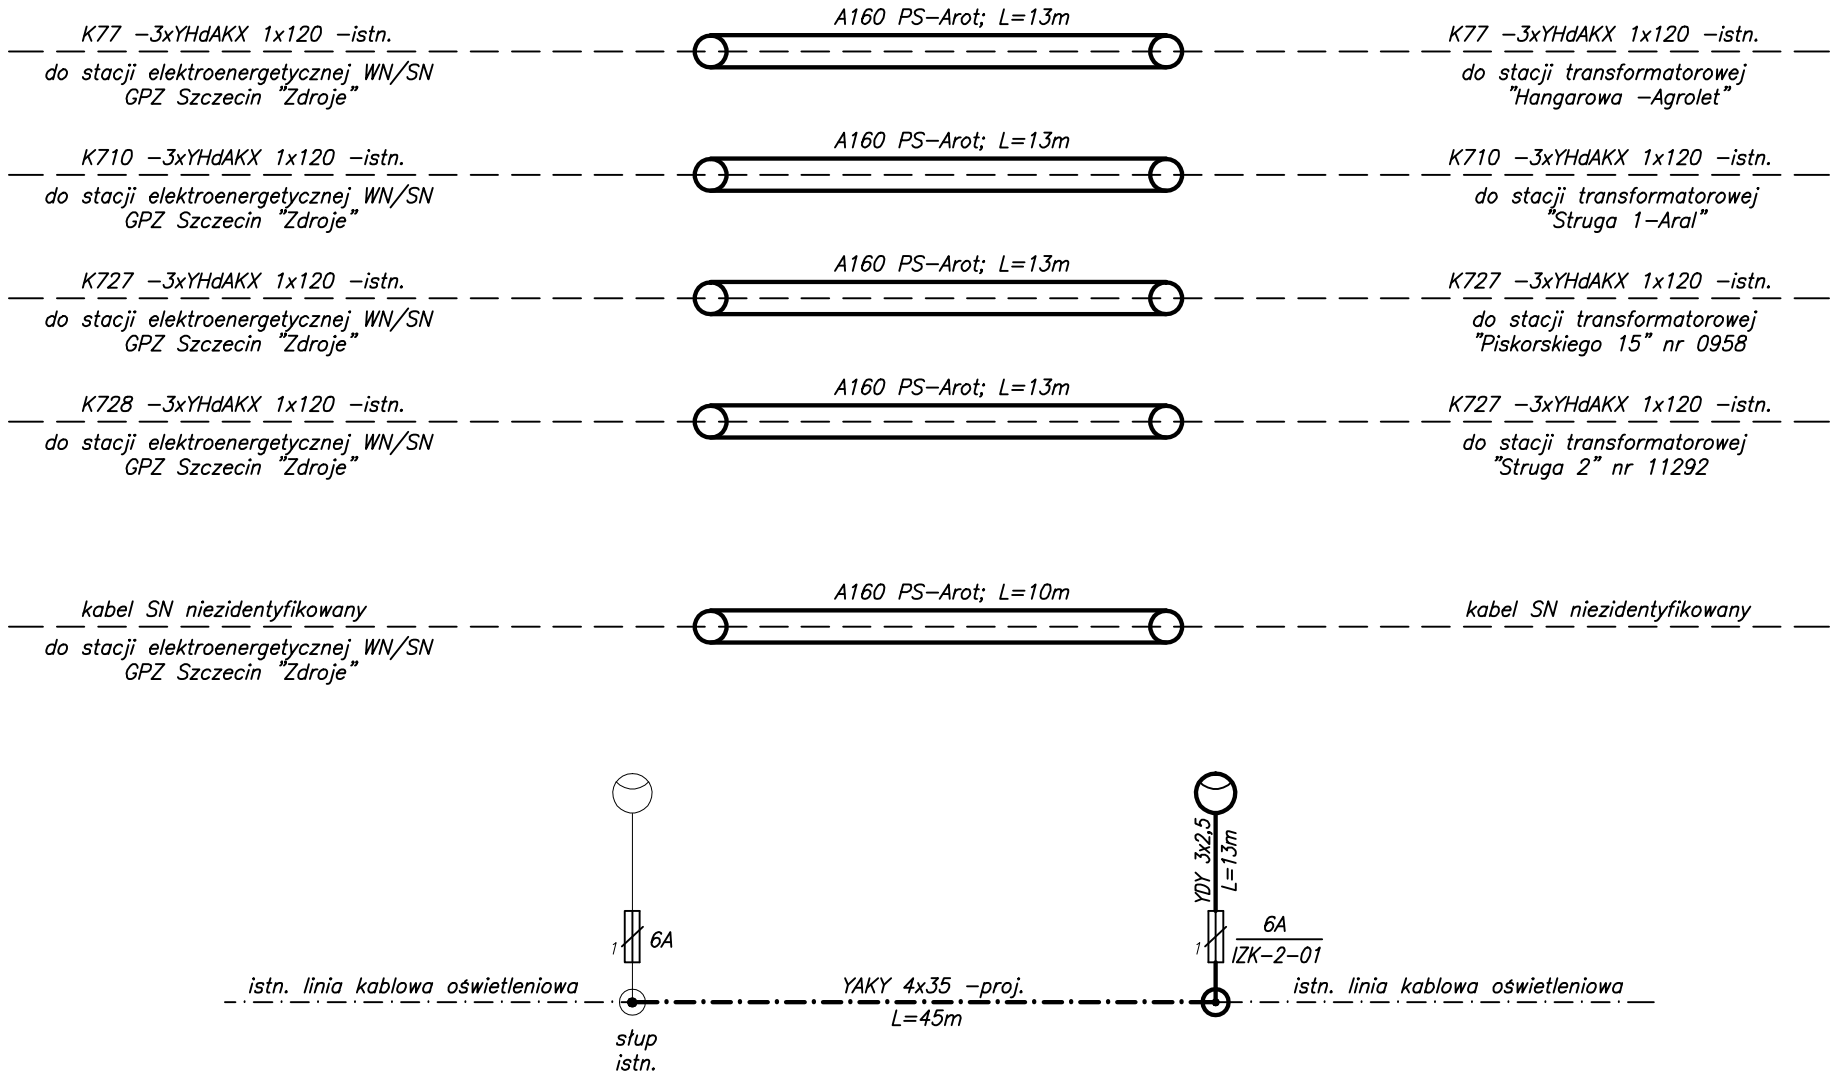

Ochrona dodatkowa przed dotykiem pośrednim:
SAMOCZYNNE WYŁĄCZENIE ZASILANIA
wg PN–IEC 60364–4–41

UKŁAD SIECI TN–C–S

OZNACZENIA

–linia kablowa oświetleniowa –projektowana
–linia kablowa 15kV –istniejąca
–linia kablowa oświetleniowa –istniejąca
–przepust dwudzielny –projektowany
–słup stalowy ocynkowany stożkowy o wysokości nadziemnej 10m typu Mabo 010/60/4, posadowiony w ziemi na głęb. 2,0m
–oprawa oświetleniowa typu SGP340 K II PC SP 42/60, firmy Philips z żarowką sodową SON TP250W –projektowana (oprawę należy montować bezpośrednio na czopie słupa)

UWAGI

1. Istniejace kable na trasie projektowanego torowiska tramwajowego należy zabezpieczyć przed uszkodzeniem mechanicznym za pomocą rur dwudzielnych typu PS fimy Arot.
2. Zaleca się zagłębić istniejace kable do 1,2 m od powierzchni projektowanego terenu.
3. W przypadkach braku możliwości zalecanej głębokości ułożenia kabli należy nad rurami osłonowymi ułożyć płyty betonowe.
4. Połączenia kabli wewnątrz słupów należy wykonać przy pomocy izolacyjnych złączy kablowych, firmy SINTUR typu IZK–2–02 i IZK–2–01 z wkładką topikową 6A dla zasilania oprawy oświetleniowej.
5. Kable wewnątrz słupów należy zabezpieczyć głowiczkami termokurczliwymi.
6. Układanie nowych odcinków kabli i zabezpieczenia należy wykonać zgodnie z normą PN–76/E–05125.

Usunięcie kolizji w ul. Eskadrowej

Rozwiązania zawarte w niniejszym opracowaniu podlegają ochronie prawa autorskiego i mogą być powielane oraz udostępniane osobom trzecim jedynie przez Zamawiającego w zakresie określonym w umowie o przeniesienie praw autorskich lub na podstawie pisemnego zezwolenia w/w Biura z zastrzeżeniem wszelkich skutków prawnych

BPBK s.a.
Biuro Projektów Budownictwa Komunalnego spółka akcyjna w Gdańsku
80–237 Gdańsk, ul. Jana Uphagena 27
tel. 058 341–40–11; fax 058 341–89–46

BUDOWA SZCZECIŃSKIEGO SZYBKIEGO TRAMWAJU
ETAP Ic – BUDOWA SST NA ODCINKU OD BASENU GÓRNICZEGO DO PĘTLI TYMCZASOWEJ PRZY ULICY TURKUSOWEJ

SCHEMAT POWIĄZAŃ SIECIOWYCH

Stadium opracowania:	PROJEKT WYKONAWCZY		
Data: 03.2011	Skala:	Rys nr	3
Nr zlec: 9390	Nr arch:		

Projektant:	Ryszard Filipowicz	specj.	elektroenergetyka	
		upr. nr	13/Sz/89	
	–	specj.	–	
		upr. nr	–	
Opracowanie:	–	specj.	–	
		upr. nr	–	
	–	specj.	–	
		upr. nr	–	
Sprawdzający:	mgr inż. Władysław Podgórski	specj.	elektroenergetyka	
		upr. nr	91/64	