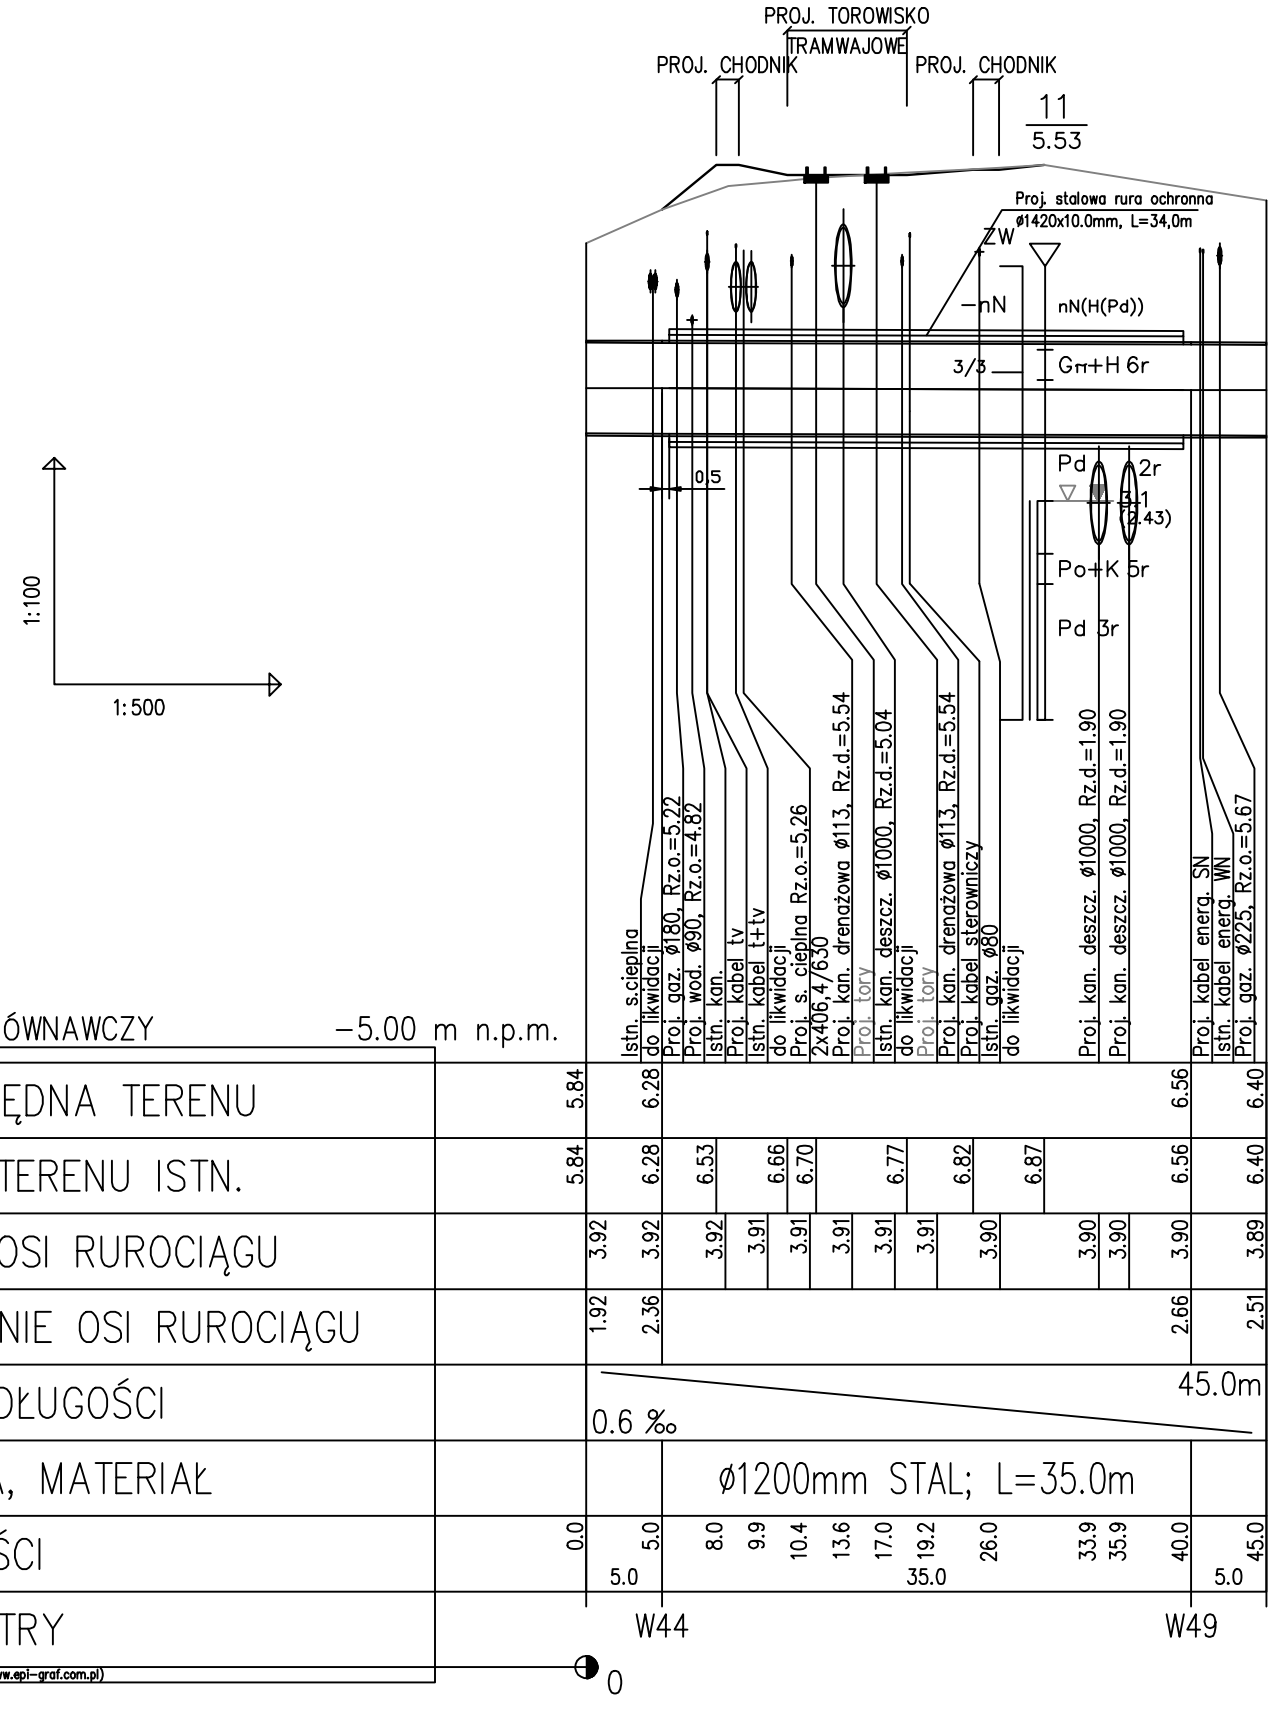

Generator rysunkowy 7.20 (www.epi-graf.com.pl)

Rozwiązania zawarte w niniejszym opracowaniu podlegają ochronie prawa autorskiego i mogą być powielane oraz udostępniane osobom trzecim jedynie przez Zamawiającego w zakresie określonym w umowie o przeniesienie praw autorskich lub na podstawie pisemnego zezwolenia w/w Biura z zastrzeżeniem wszelkich skutków prawnych

BPBK s.a.
Biuro Projektów Budownictwa Komunalnego spółka akcyjna w Gdańsku
80-237 Gdańsk, ul. Jana Uphagena 27
tel. 058 341-40-11; fax 058 341-89-46

BUDOWA SZCZECIŃSKIEGO SZYBKIEGO TRAMWAJU
ETAP Ic - BUDOWA SST
NA ODCINKU OD BASENU GÓRNICZEGO DO PĘTLI PRZY ULICY TURKUSOWEJ

PROFIL PODŁUŻNY

Stadium opracowania: PROJEKT WYKONAWCZY
Data: 08.2010 Skala: 1:100/500
Nr zlec: 9390 Nr arch:
Rys nr 3

Projektant:	mgr inż. Zbigniew Woźniak	specj. instalacyjno-inżynieryjna upr. nr 282/Sz/83	
	mgr inż. Monika Potomska	specj. instalacyjna b/o upr. nr ZAP/0071/POOS/08	
Opracowanie:	mgr inż. Maciej Zalewski	specj. - upr. nr -	
	-	specj. - upr. nr -	
Sprawdzający:	mgr inż. Dariusz Skuza	specj. instalacyjno-inżynieryjna upr. nr 583/Sz/94	