
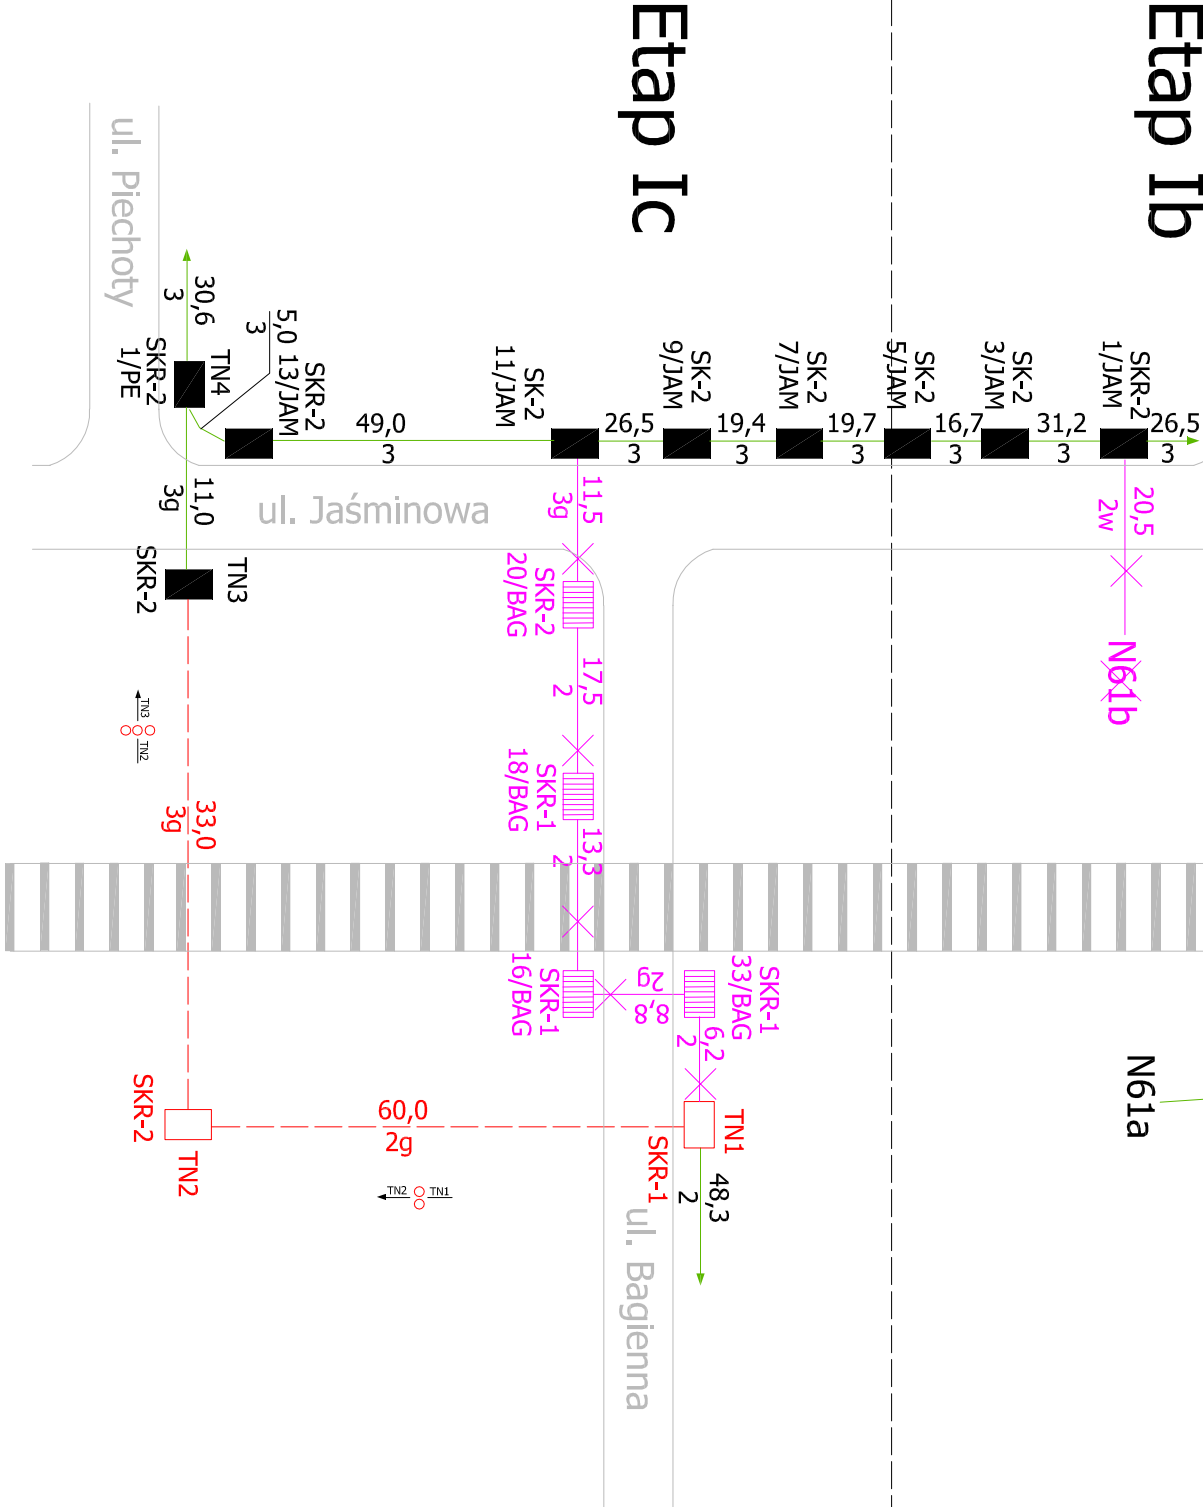
 



Etap Ib

 


Legenda:

- projektowana kanalizacja teletechniczna wg projektu
MULTIMEDIÓW
projektowana kanalizacja teletechniczna
projektowana kanalizacja teletechniczna do likwidacji

- | | | |
|---|------------------------------------|-------------|
|  | projektowana studnia wg projektu | MULTIMEDIÓW |
|  | projektowana studnia | |
|  | projektowana studnia do likwidacji | |

Rozwiązanie zawarte w niniejszym opracowaniu podlegają ochronie prawa autorskiego i mogą być powielane oraz udostępniane osobom trzecim jedynie przez Znamojącego w zakresie określonym w umowie o przeniesienie praw autorskich lub na podstawie pisemnego zezwolenia w/w Biura z zastrzeżeniem wszelkich skutków prawnych.

| | | | | | |
|---|---------------------------------|----------|-------------------|--------|---|
| <div style="text-align: right;">  <p>IBPBK s.a.</p> </div> <div style="text-align: left; padding-top: 10px;"> <p>Biurowo Projektów Budowlanych Komunalnych i Wodociągów w Gdańsku</p> </div> | | | | | |
| <div style="float: right; width: 40%;"> <p>BO-237 Gdańsk, ul. Jona Upmagna 27 tel.(0)58 341-40-11; fax (0)58 341-89-46</p> </div> <div style="clear: both;"></div> | | | | | |
| <div style="text-align: center;"> <h2>BUDOWA SZCZEGÓLNEGO SZRABIEGO TRAMWAJU EAP ic - BUDOWA SZCZEGÓLNEGO SZRABIEGO TRAMWAJU NA ODCINKU OD BĄSENU GÓRNICZEJO DO PIŁU PRZY ULICY TURKOJMECU</h2> </div> | | | | | |
| <div style="text-align: center;"> <h3>Projekt przebudowy sieci kanalizacji teletechnicznej CH MULTIMEDIA Schemat przebudowy kanalizacji teletechnicznej</h3> </div> | | | | | |
| <div style="text-align: center;"> <h4>Stadium opracowania:</h4> </div> | | | | | |
| <div style="text-align: center;"> <h4>PROJEKT WYKONAWCZY</h4> </div> | | | | | |
| Data: | 03.2011 | Skala: | | | |
| Wzr zlec: | 9390 | Nr arch: | | | |
| | | | | Rys nr | 2 |
| Opis projektu: | mgr inż. Przemysław Jędrzejczak | specj. | telekomunikacyjno | | |
| | | upr. nr | 1993/00/U | | |
| Opracowanie: | | upr. nr | | | |
| | | specj. | | | |
| Sprawdzający: | mgr inż. Mieczysław Grabski | specj. | telekomunikacyjno | | |
| | | upr. nr | DT-MER/02A09/02/U | | |