



PRZEKRÓJ KONSTRUKCYJNY DROGI
DOJAZDOWEJ 1:50 ZAD. I

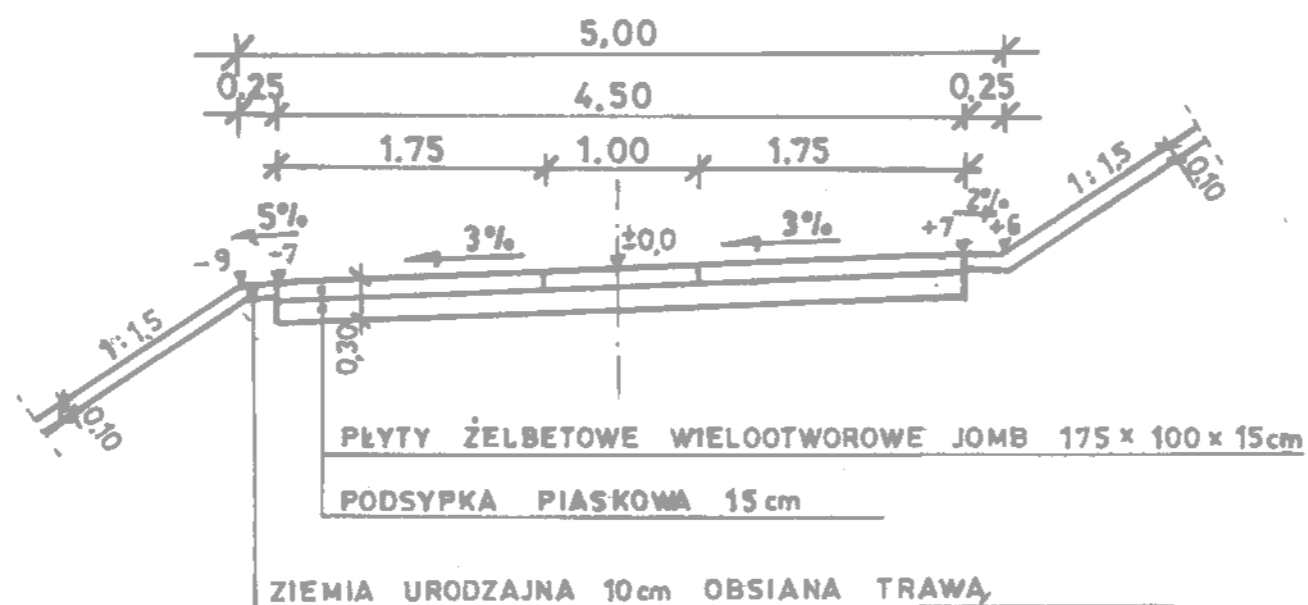

PRZEKRÓJ KONSTRUKCYJNY ZJAZDU
NA UL. BELGIJSKĄ

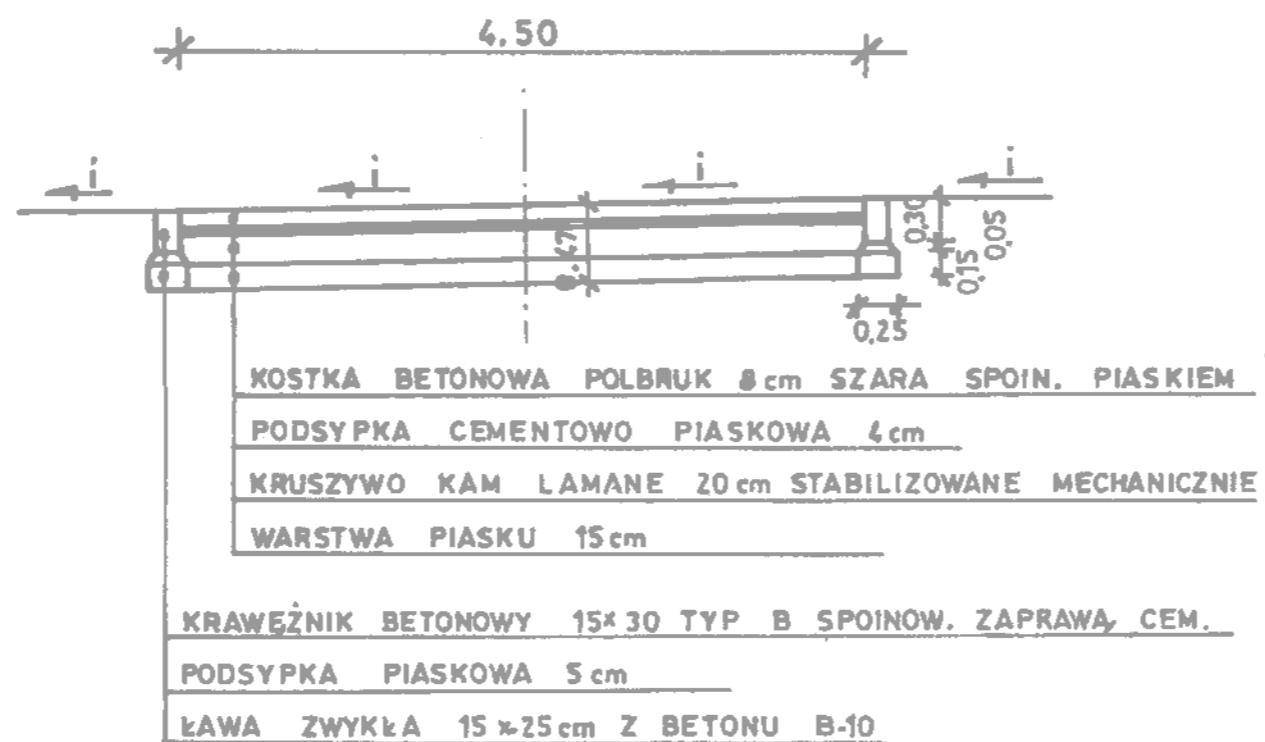

i — POCHYLENIE ZJAZDU JAK CHODNIKA

| | | |
|------------------|--|---|
| PROJEKTANT | inż. J. NAWROCKI upr. bud. nr WZDP-3p/243/6/66 | PROEKO S.C. Biuro Projektowo-Consultingowe ul. Wita Stwosza 3, 71-173 SZCZECIN tel. 091 487-68-88, tel./fax 091 487-30-16 |
| OPRACOWAŁ | | |
| SPRAWDZIŁ | mgr inż. R. MAJCHRZAK upr. bud. nr 84/Sz/86 | |
| INWESTOR: | GMINA MIASTO SZCZECIN - WYDZIAŁ GOSPODARKI KOMUNALNEJ WYDZIAŁ GOSPODARKI KOMUNALNEJ I OCHRONY ŚRODOWISKA 71-456 SZCZECIN, pl. ARMII KRAJOWEJ 1 | NR ZLECENIA P-144/2006 |
| PRZEDSIĘWZIĘCIE: | PROJEKT BUDOWLANO-WYKONAWCZY BUDOWA ZBIORNIKA RETENCYJNEGO WÓD DESZCZOWYCH "WARSZEWO", DROGI DOJAZDOWEJ DO ZBIORNIKA I ZABUDOWA CIEKU "BYSTRY RÓW" | DATA 07.2007r. |
| OBIEKT: | ZADANIE I : ZBIORNIK RETENCYJNY WÓD DESZCZOWYCH "WARSZEWO" I DROGA DOJAZDOWA cz. I | SKALA 1:100/200 |
| TREŚĆ: | DROGA DOJAZDOWA cz. I PRZEKROJE KONSTRUKCYJNE | NR RYSUNKU 2 |