



PRZEKRÓJ A-A

PRZEKRÓJ B-B

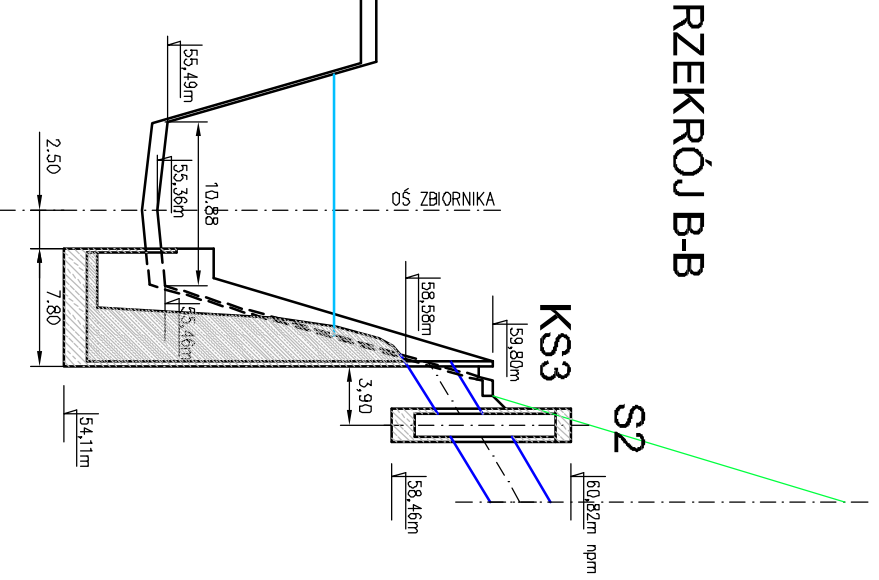

RZUT POZIOMY

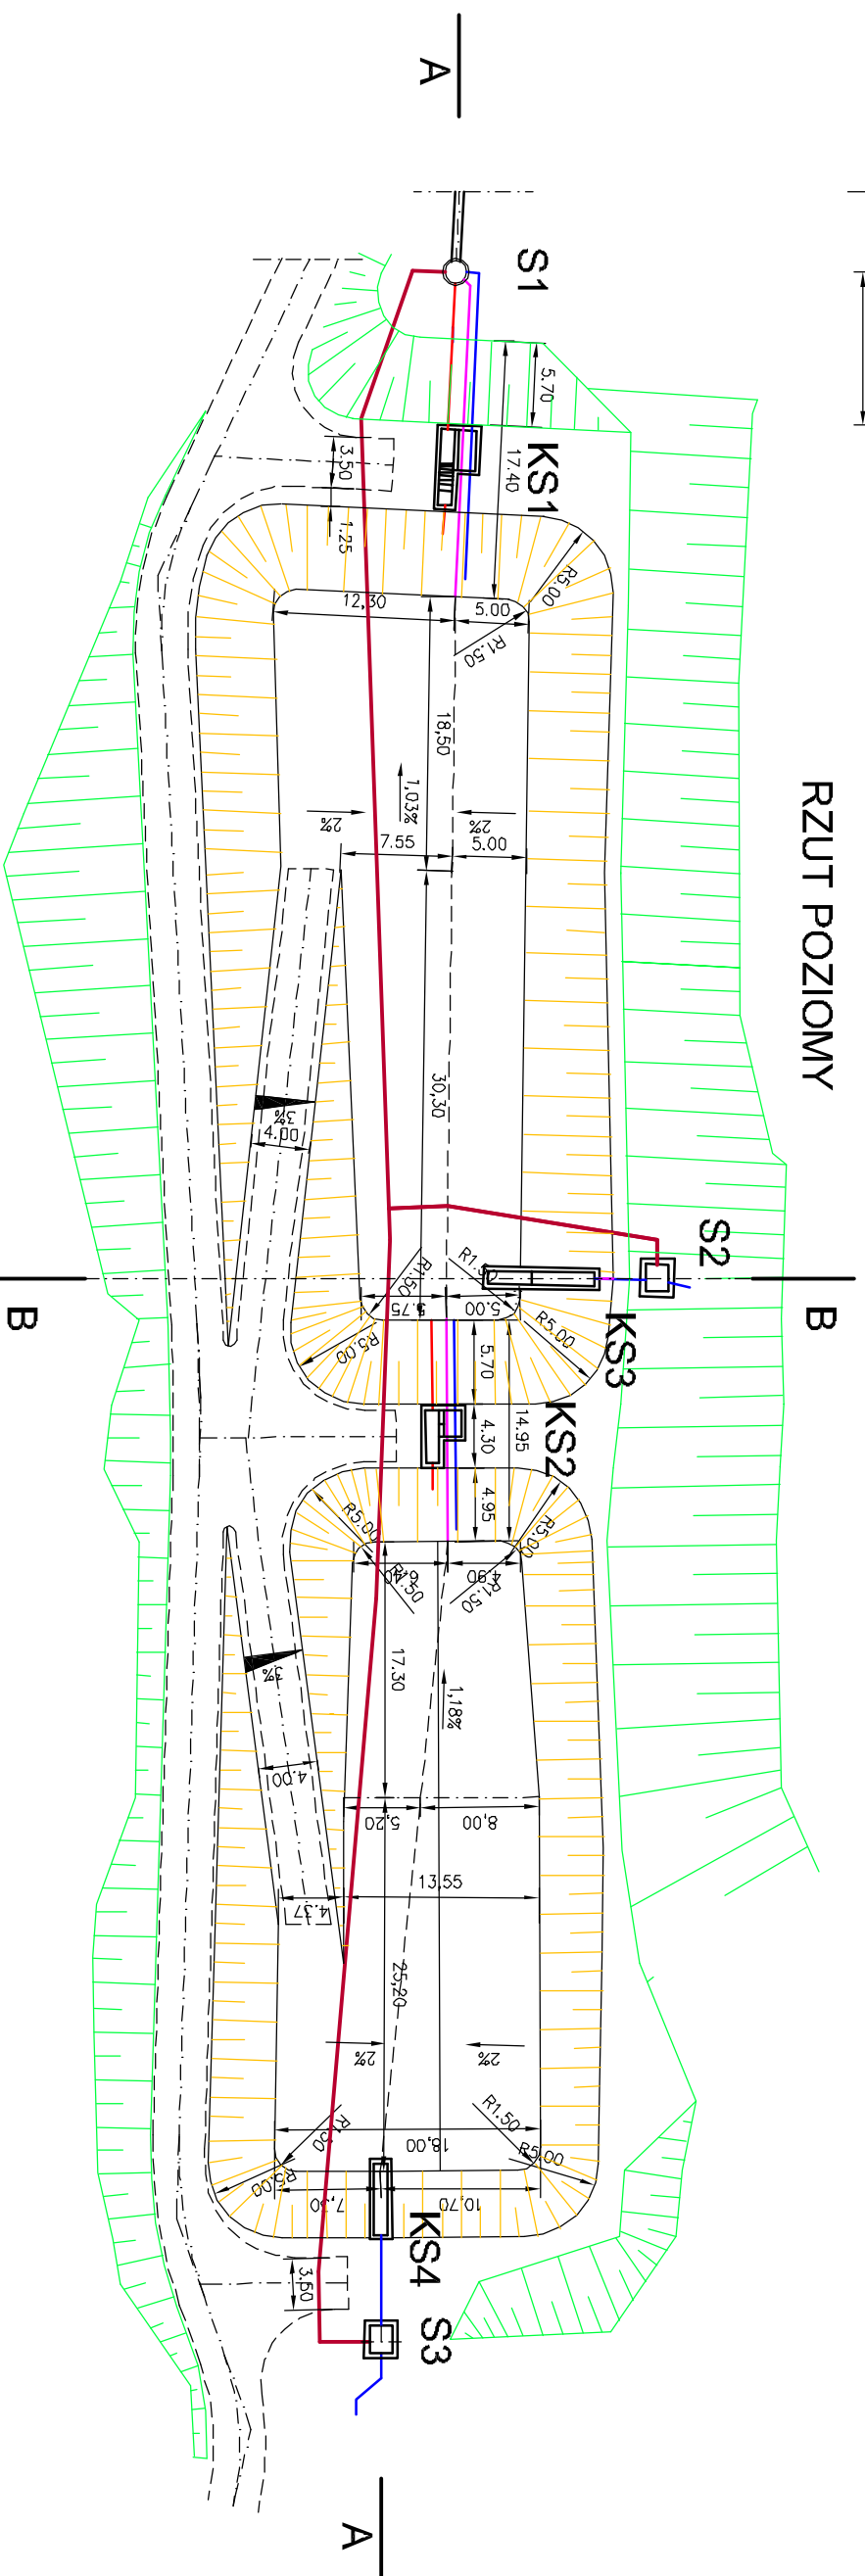

PROJEKTANT	mgr inż. S. PAJDAŃSKI upr. bud. nr 309/1971/SZ	<b>PROEKO S.C.</b>
OPRACOWAL	mgr inż. F. PAJDAŃSKI upr. bud. nr 298/52/94	<b>Biuro Projektowo-Consultingowe</b>
SPRAWDZIŁ		ul. Witła Świsłozza 3 / 71 - 173 SZCZECIN tel. 091 487-68-88 / biu./fax 091 487-30-16
INWESTOR	GMINA MIASTO SZCZECIN - WYDZIAŁ GOSPODARNI KOLEJNICZEWYCH I OCHRONY ŚRODOWISKA 71-458 SZCZECIN, AL. ARMII KRAJOWEJ 1	NR ZIEGENIA <b>P-144/2006</b>
PRZEDSIĘWZIĘCIE	PROJEKT BUDOWY LANIOWYKOWICZY BUDOWA ZBIORNIKA RETENCYJNEGO WÓD DESZCZOWYCH - WARSZEWIC DROGI DOJAZDOWEJ DO ZBIORNIKA I ZABUDOWA CIERU W BIESTRY MÓW	DATA <b>07.2007r.</b>
OBIEKT	ZABUDOWA ZBIORNIKA RETENCYJNEGO WÓD DESZCZOWYCH WARSZEWIC I DROGA DOJAZDOWA cz.1	SKALA <b>1:200/500</b>
TREŚĆ	ZBIORNIK RETENCYJNY WÓD DESZCZOWYCH PRZEKRÓJ TECHNICZNY	NR RYSUNKU <b>2</b>