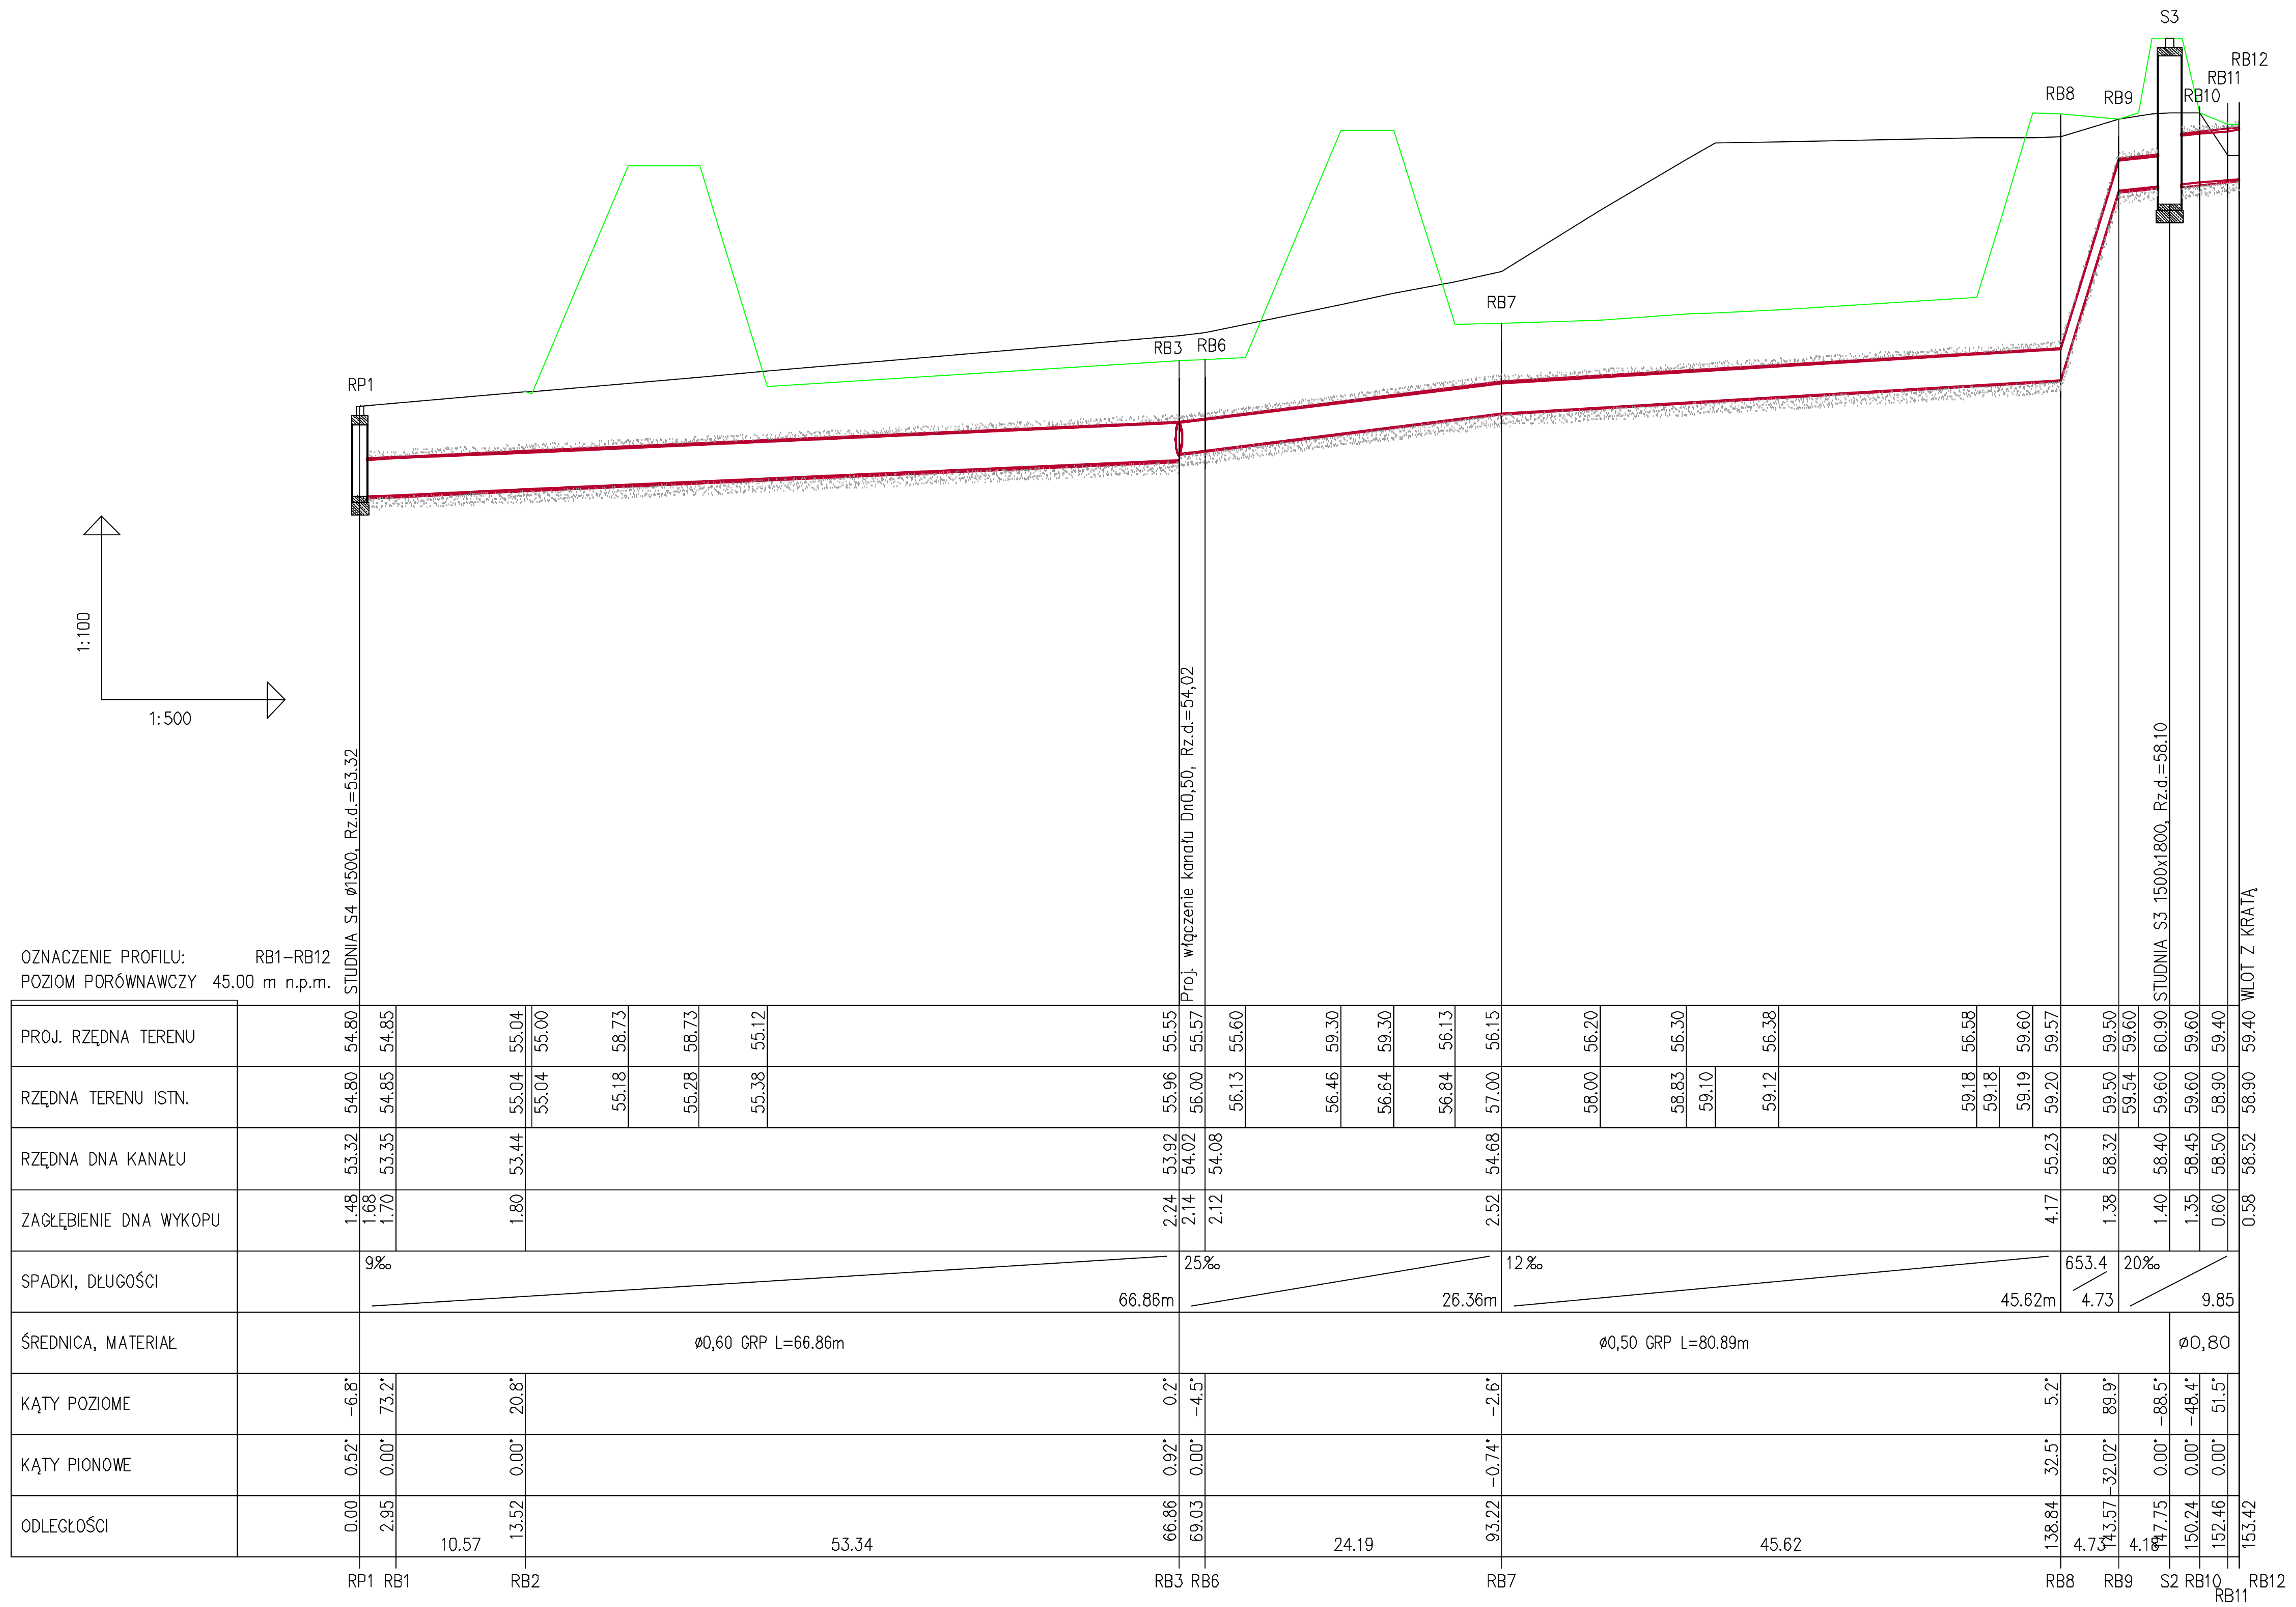

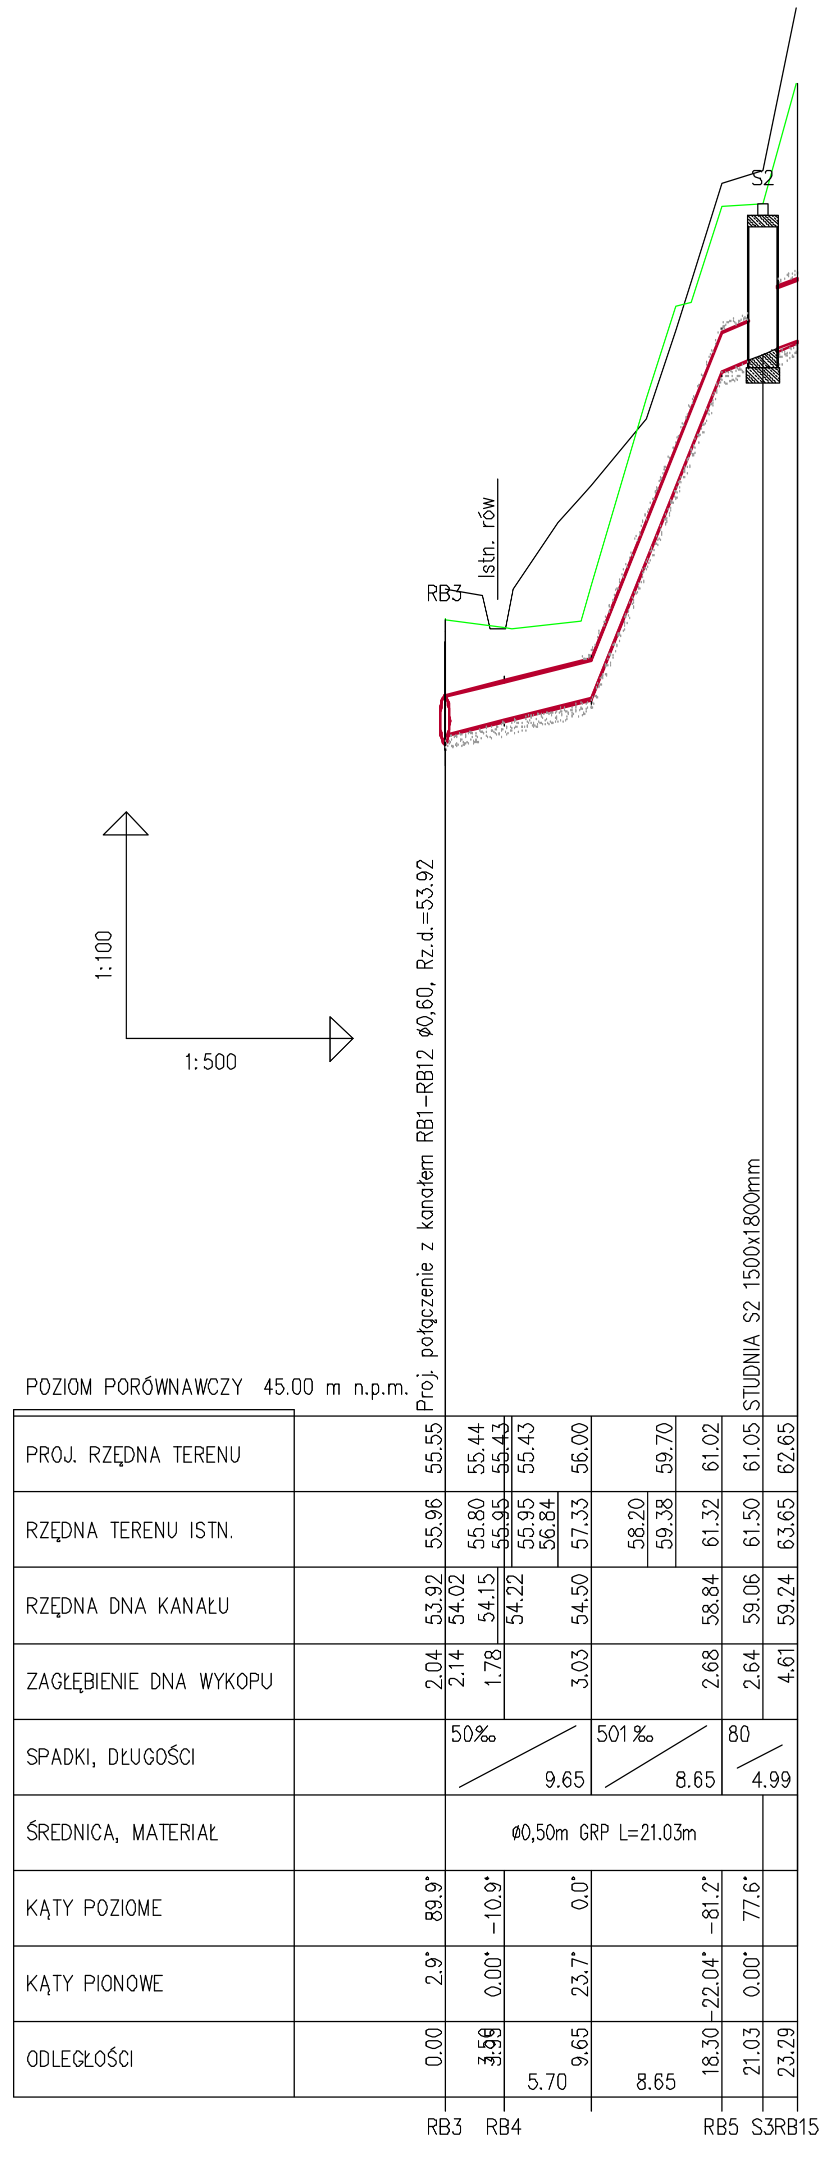

PROJEKTANT	mgr inż. S. PADIASEK upr. bud. nr 305/1971/Sz		**PROEKO S.C.** Biuro Projektowo-Consultingowe ul. Wita Stwosza 3 , 71 - 173 SZCZECIN tel. 091 487-68-88 , tel./fax 091 487-30-16
OPRACOWAŁ			
SPRAWDZIŁ	mgr inż. P. PADIASEK upr. bud. nr 285/Sz/94		
INWESTOR :	GMINA MIASTO SZCZECIN - WYDZIAŁ GOSPODARKI KOMUNALNEJ WYDZIAŁ GOSPODARKI KOMUNALNEJ I OCHRONY ŚRODOWISKA 71 - 456 SZCZECIN, pl. ARMII KRAJOWEJ 1		NR ZLECENIA P-144/2006
PRZEDSIĘWZIĘCIE :	PROJEKT BUDOWLANO-WYKONAWCZY BUDOWA ZBIORNIKA RETENCYJNEGO WÓD DESZCZOWYCH - WARSZEWO, DROGI DOJAZDOWEJ DO ZBIORNIKA I ZABUDOWA CIEKU "BYSTRY RÓW"		DATA 07.2007r.
OBIEKT :	ZADANIE I : ZBIORNIK RETENCYJNY WÓD DESZCZOWYCH "WARSZEWO" I DROGA DOJAZDOWA cz. I		SKALA 1:100/500
TREŚĆ :	RUROCIĄGI d=600÷500mm BY-PASS (OBEJŚCIOWE) PROFILE PODŁUŻNE		NR RYSUNKU 3