PRZEKRÓJ A-A

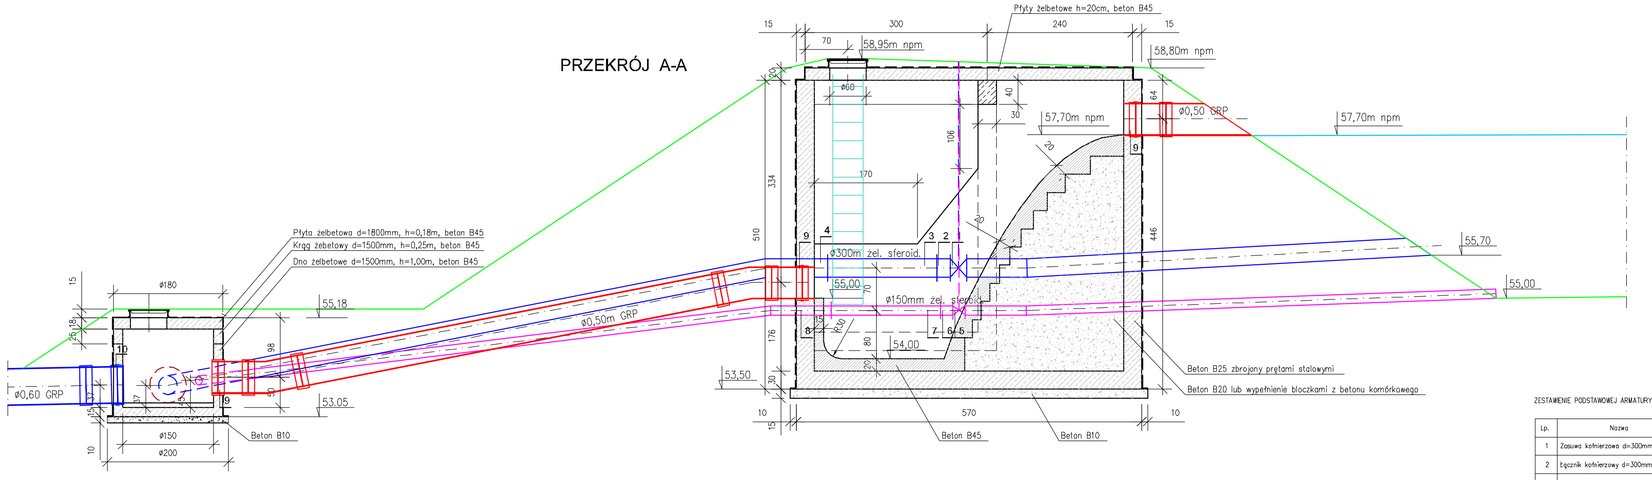

RZUT POZIOMY

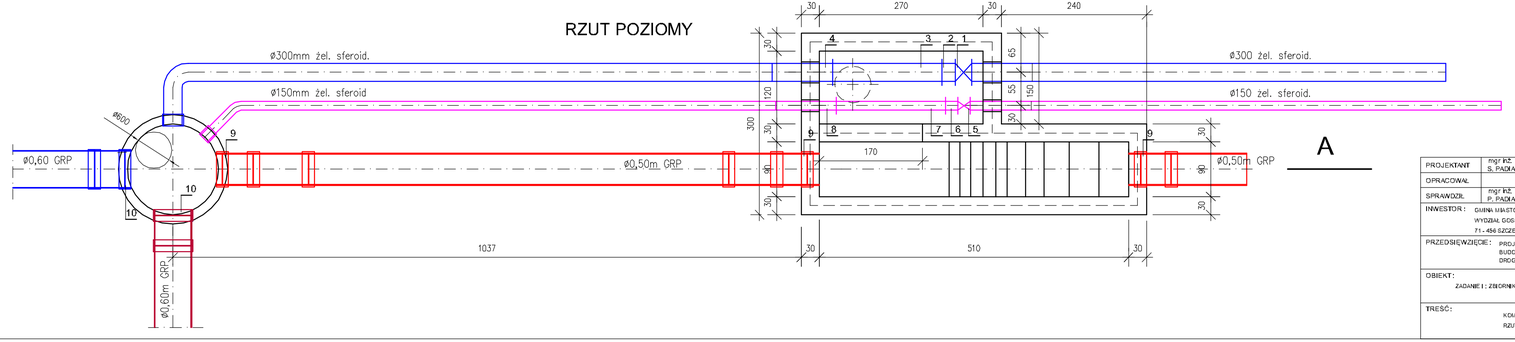

A

A

ZESTAWIENIE PODSTAWOWEJ ARMATURY I KSZTAŁTEK

Lp.	Nazwa	Jm.	Ilość
1	Zasuwa kołnierzowa d=300mm	szt.	1
2	Łącznik kołnierzowy d=300mm	szt.	1
3	Króciec FF kołnierzowy d=300mm żel. sfer., L=1,80m	szt.	1
4	Króciec F kołnierzowy d=300mm żel. sfer., L=1,0m	szt.	1
5	Zasuwa kołnierzowa d=150mm	szt.	1
6	Łącznik kołnierzowy d=150mm	szt.	1
7	Króciec FF kołnierzowy d=150mm żel. sfer., L=1,80m	szt.	1
8	Króciec F kołnierzowy d=150mm żel. sfer., L=1,0m	szt.	1
9	Łącznik GRP do wmurowania (typ B) d=500mm	szt.	3
10	Łącznik GRP do wmurowania (typ B) d=600mm	szt.	2

PROJEKTANT	mgr inż. S. PADIASEK upr. bud. nr 305/1971/52		**PROEKO S.C.** Biuro Projektowo-Consultingowe ul. Yitta Stwosza 3 , 71-173 SZCZECIN tel., 091 487-68-88 , tel./fax: 091 487-30-16
OPRACOWAŁ			
SPRAWDZIŁ	mgr inż. P. PADIASEK upr. bud. nr 285/SZ/94		

INWESTOR:	GMINA MIASTO SZCZECIN - WYDZIAŁ GOSPODARKI KOMUNALNEJ WYDZIAŁ GOSPODARKI KOMUNALNEJ I OCHRONY ŚRODOWISKA 71 - 456 SZCZECIN, ul. ARMII KRAJOWEJ 1	NR ZLECENIA P-144/2006
PRZEDSIĘWZIĘCIE:	PROJEKT BUDOWLANO-WYKONAWCZY BUDOWA ZBIORNIKA RETENCYJNEGO WÓD DESZCZOWYCH - WARSZEWO, DROGI DOJAZDOWEJ DO ZBIORNIKA I ZABUDOWA CIEKU "BYSTRY RÓW"	DATA 07.2007r.
OBIEKT:	ZADANIE 1 : ZBIORNIK RETENCYJNY WÓD DESZCZOWYCH "WARSZEWO" I DROGA DOJAZDOWA cz.1	SKALA 1:50
TREŚĆ:	KOMORA SPADOWA KS1 I STUDNIA S1 RZUT POZIOMY I PRZEKRÓJ A-A	NR RYSUNKU 4.1