


DACH

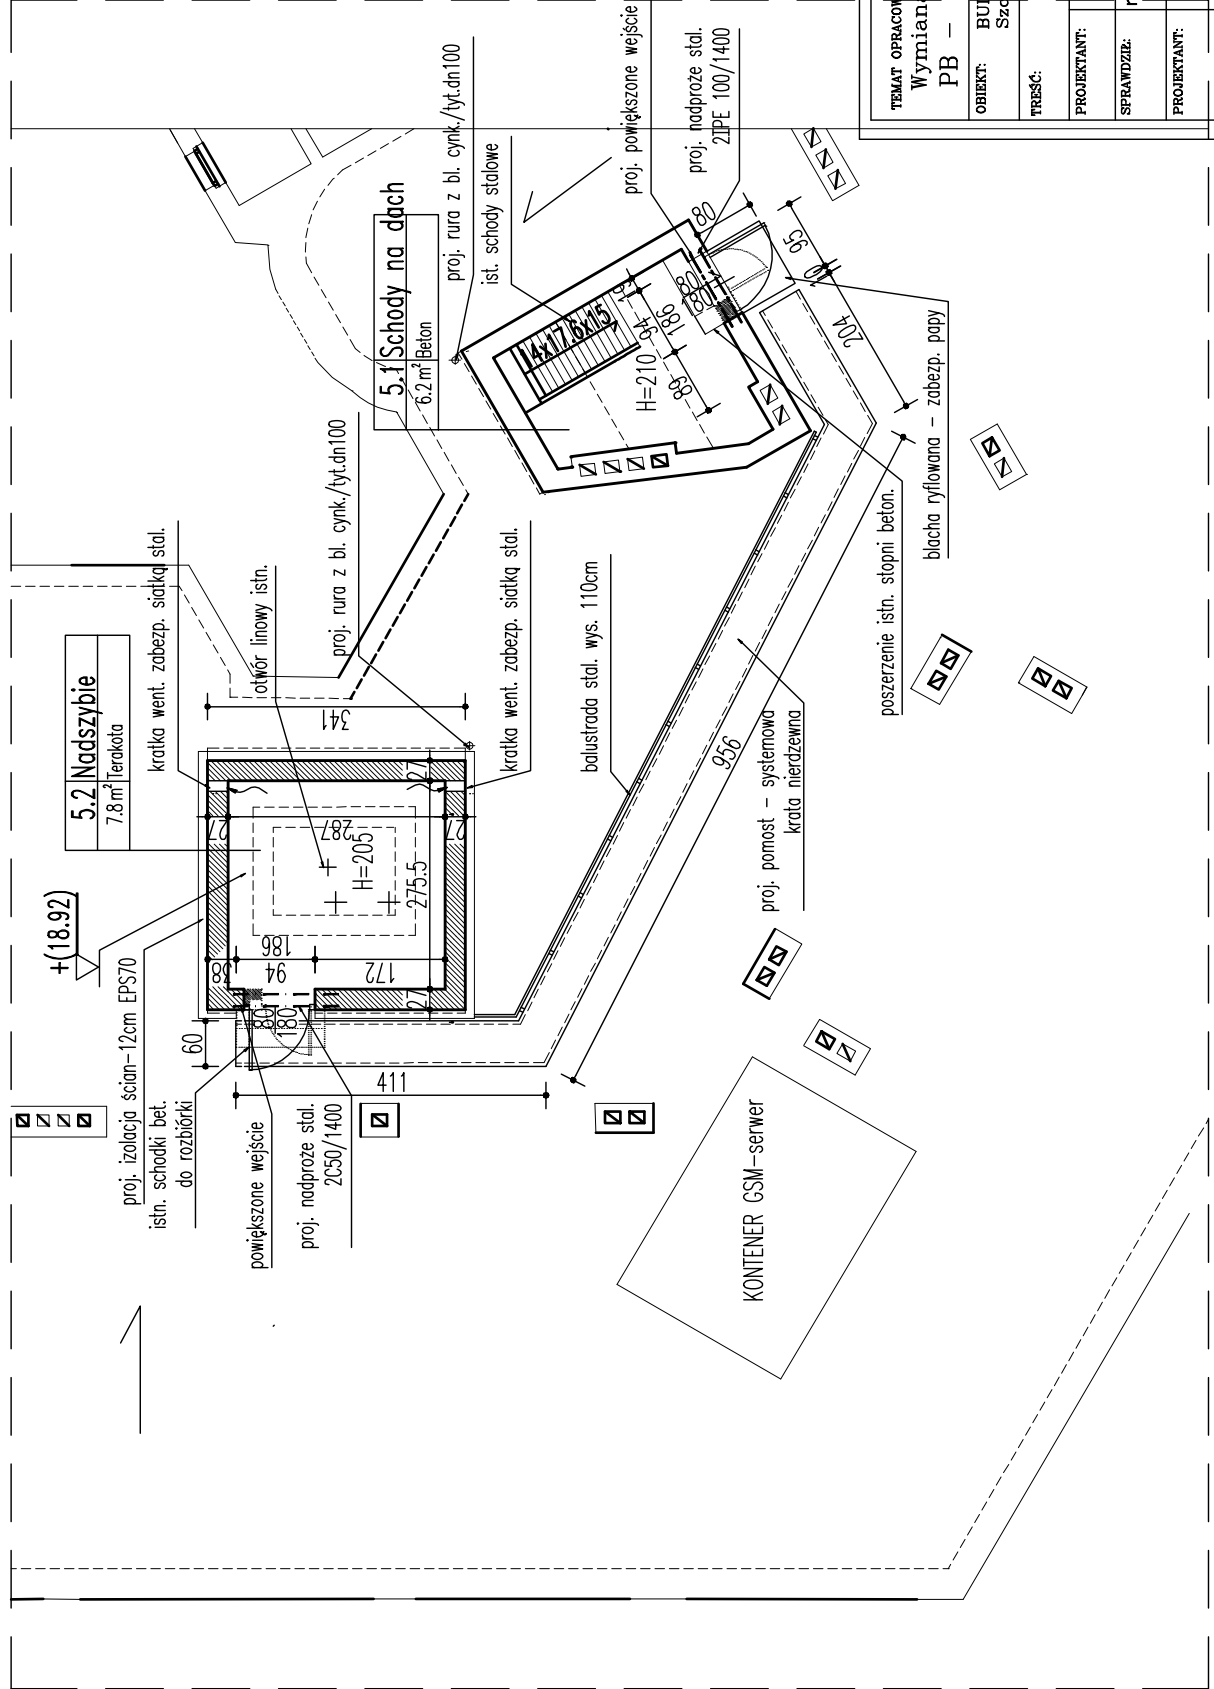

TEMAT OPRACOWANIA: Wymiana dźwigu osobowego w istn. szylt PB – ARCHITEKTURA	DATA: 10.2
OBIEKT: BUDYNEK BIUROWO-USŁUGOWY Szczecin al. Woj.Polskiego 63	SKALA: 1:1
TREŚĆ: RZUT fragm. DACH	NR F: 8
PROJEKTANT: mgr inż.arch. Iwona Trzaska Nr uprawnień: 143/Sz/82	
SPRAWDZIE: mgr inż.arch. Barbara Garnarcz Nr uprawnień: 127/Sz/88	
PROJEKTANT: mgr inż.Irena Ciesielska Nr uprawnień: 196/Sz/76	
SPRAWDZIE: mgr inż.Gustaw Kordas Nr uprawnień: 137/Sz/72	