



PRZEKRÓJ A-A

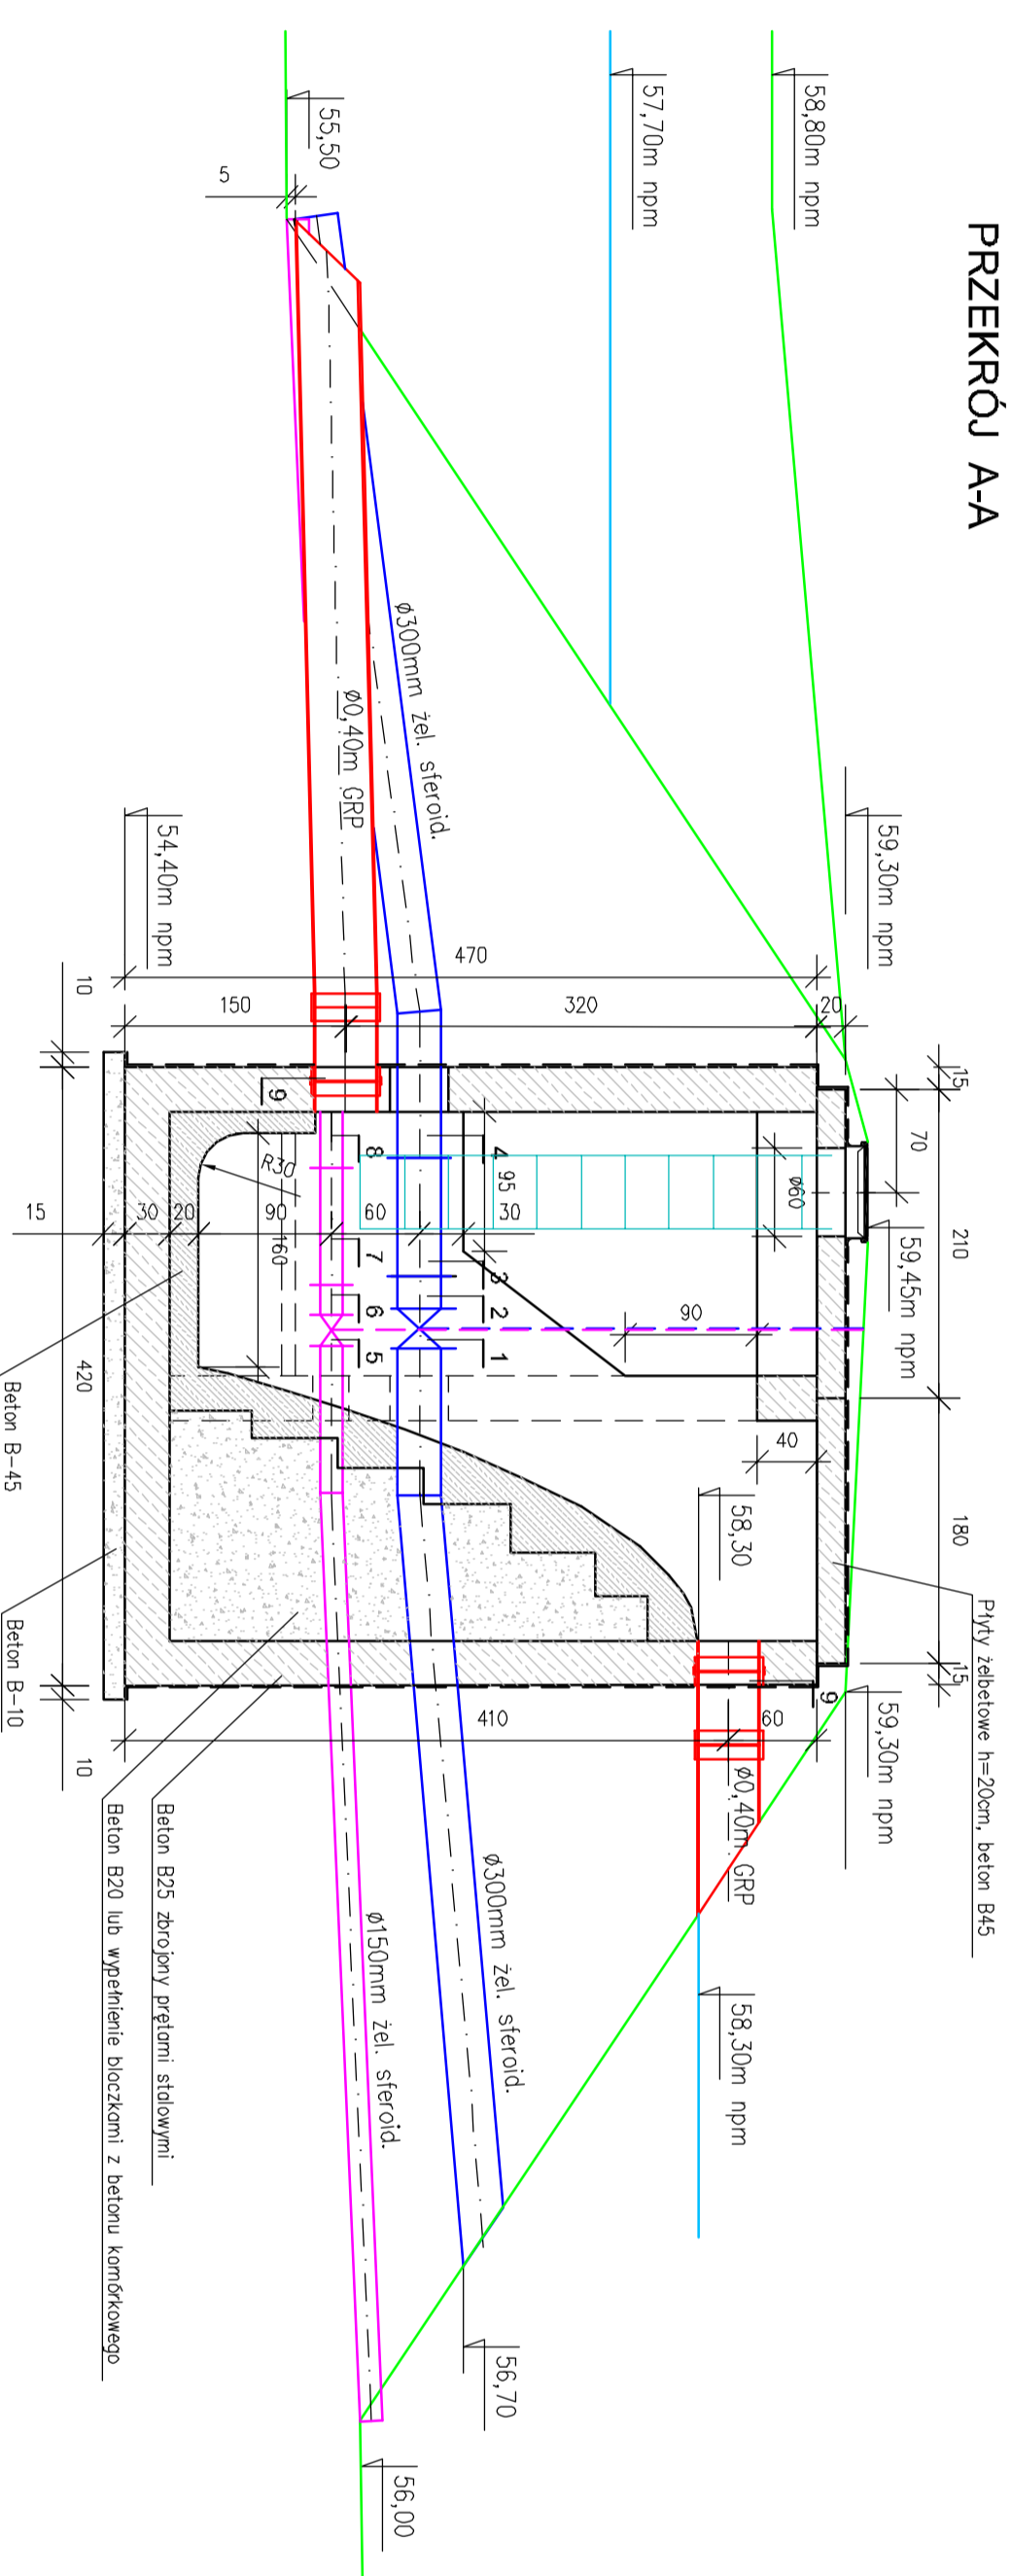

ZESTAWIENIE PRZYSTAWIEMEI ARMATURY I KSIĘŻYCEK

Lp.	Nazwa	Jm.	Ilość
1	Zaśnagi kolierzowe d=300mm	szt.	1
2	Łączniki kolierzowy d=300mm	szt.	1
3	Kręgielce FF kolierzowy d=300mm zel. stier., L=0,80m	szt.	1
4	Kręgielce FF kolierzowy d=300mm zel. stier., L=1,00m	szt.	1
5	Zaśnagi kolierzowy d=150mm	szt.	1
6	Łączniki kolierzowy d=150mm	szt.	1
7	Kręgielce FF kolierzowy d=150mm zel. stier., L=0,80m	szt.	1
8	Kręgielce FF kolierzowy d=150mm zel. stier., L=1,00m	szt.	1
9	Łączniki GRP do murówanki (typ B) d=400mm	szt.	2

RZUT POZIOMY

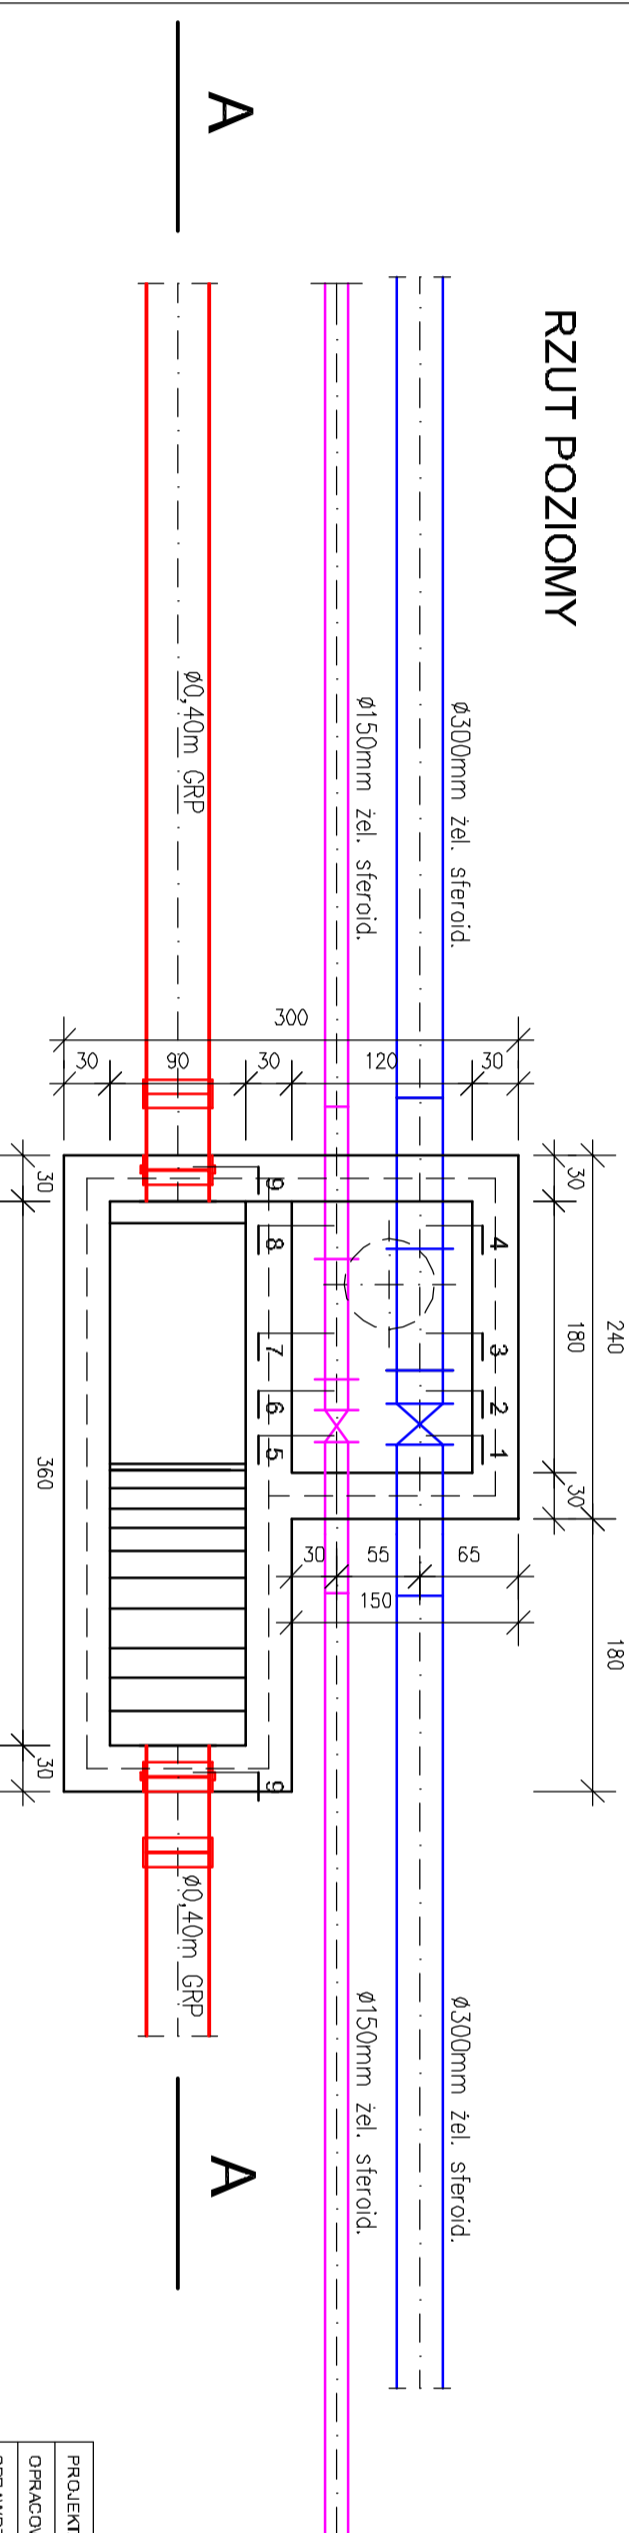

PROJEKTANT	STREŻE S. PAJDAŃSEK upr. bud. nr. 303/19/7/SC	PROEKO S.C. Biurowo-Consultingowe
OPRACOWAL	ROZKŁ P. PAJDAŃSEK upr. bud. nr. 283/SC/24	ul. Wilna Swoszka 3, 71-173 SZCZECIN tel. 091 487-58-88, tel/fax 091 487-50-16
INWESTOR	WYDZIAŁ GOSPODARSTWA KOMUNIKACyjNEJ I OCHRONY ŚRODOWISKA 71-484 SZCZECIN, ul. ABELI 85A/OWEJ 1	NR ZEGNIWA P-144/2006
PRZEDSIĘWZIĘCIE	PROJEKT BUDOWY ANTYWYPOWODNI BUDOWA ZBIORNIKA RETENCYJNEGO WOD DESZCZOWYCH- WARSZCWO, DNICA DOJAZDOWEJ DO ZBIORNIKA I ZABUDOWA CIERU WYSTRY RÓW	DATA 07.2007r.
OBIEKT	ZADANIE II: ZBIORNIK RETENCYJNY WOD DESZCZOWYCH WARSZCWO I BRDGA DOJAZDOWA cz. I	SKALA 1:50
TREŚĆ:	KOŁCIGA SPADOWA KŁC RZUT POZIOMY, PRZEKRÓJ A-A	NR RYSUNKU 5.1