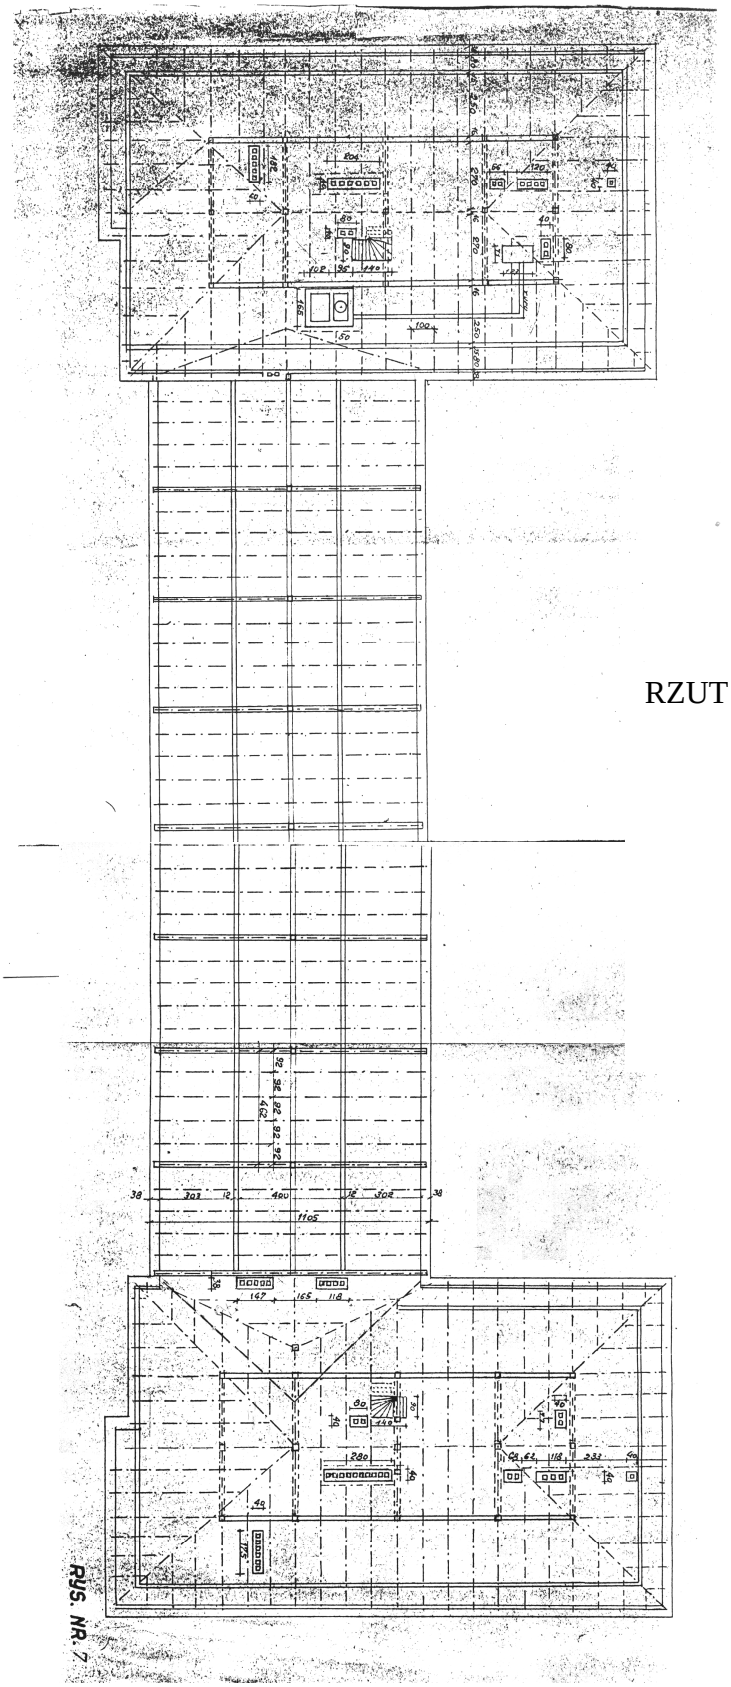

RZUT WIĘŹBY DACHOWEJ

RYS. NR. 7