


PRZEKRÓJ A-A

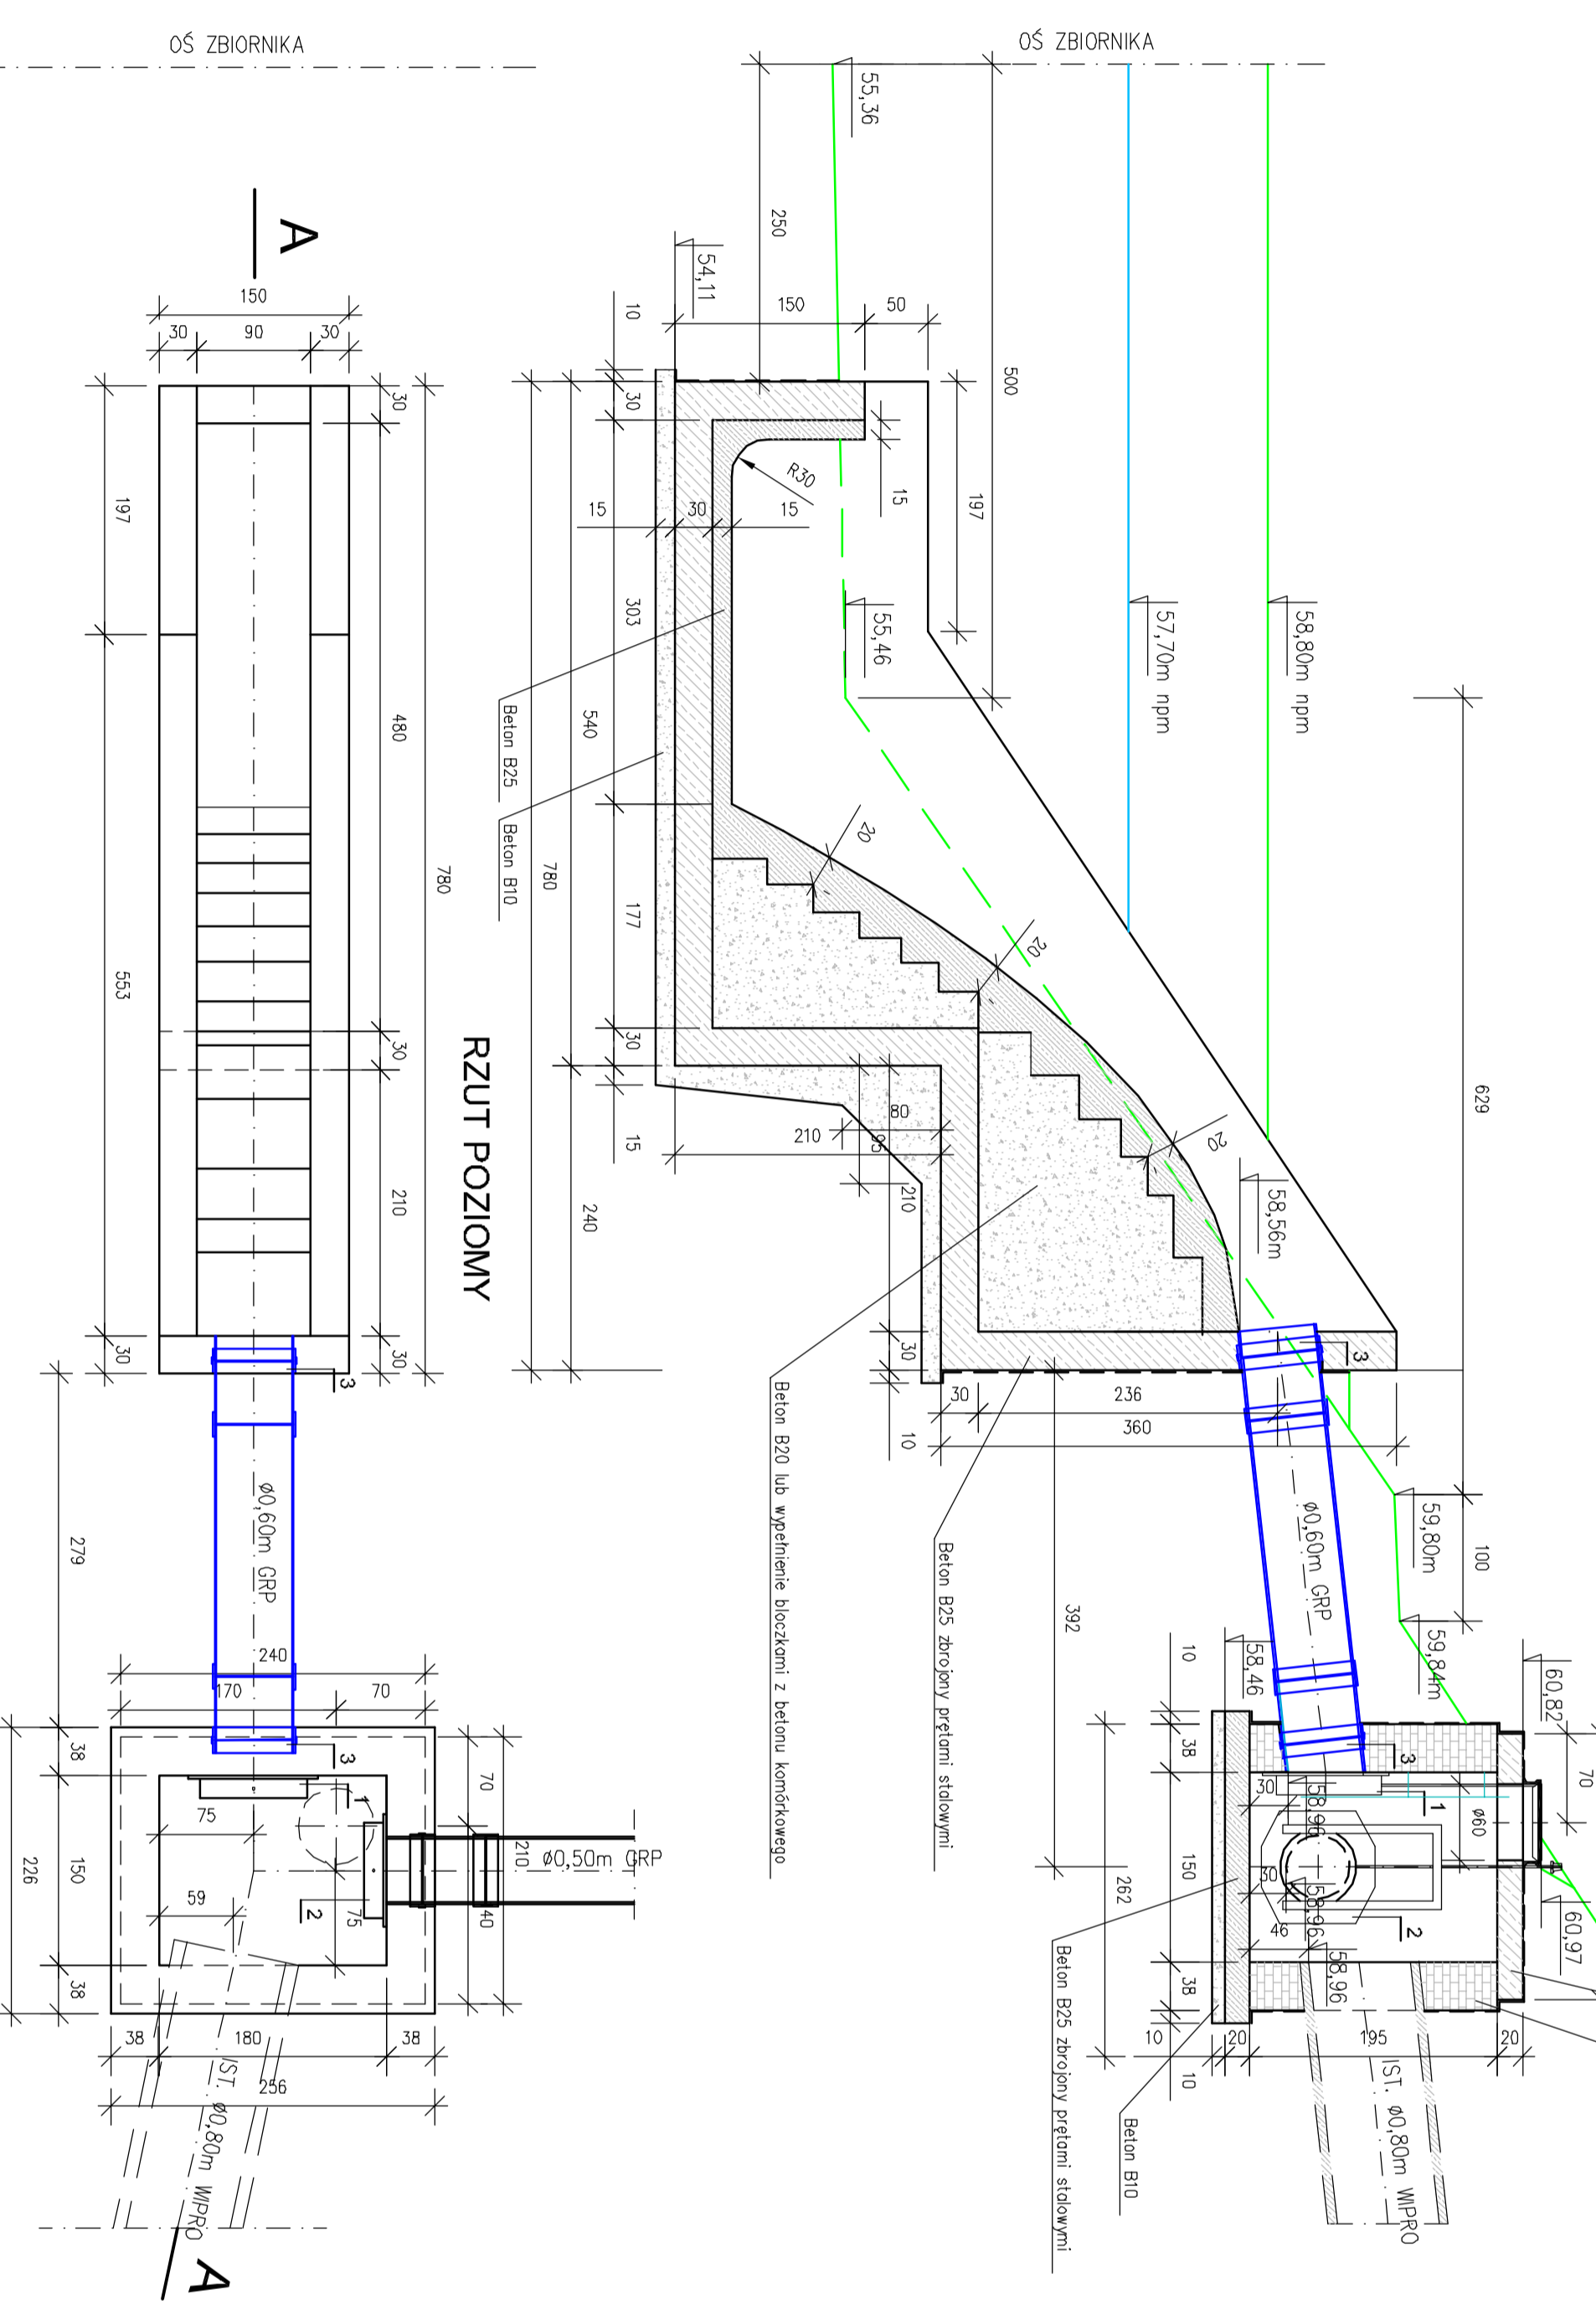

ZESTAWIENIE POZOSTAWEJ ARMATURY I Kształtek

Lp.	Nazwa	Jm.	liczb.
1	Zasawa wkręceniowa zabezpieczona d=400mm	szk.	1
2	Zasawa wkręceniowa zabezpieczona d=500mm	szk.	1
3	Łącznik GRP do wmurowania (Typ B) d=600mm	szk.	2

PROJEKTANT	mgr inż. S. PAJDAŚKIEWICZ, ul. Bud. nr 39B/197/15C	PROEKO S.C. Biuro Projektowo-Consultingowe ul. Włosa Swoboda 3, 71-173 SZCZECIN tel. 091 487-58-88, tel./fax 091 487-50-16
OPRACOWAŁ	mgr inż. P. PAJDAŚKIEWICZ, ul. Bud. nr 39B/197/15C	
INWESTOR	GMINA MIĘDZIO SZCZECIN, WYDZIAŁ GOSPODARSTWA KOMUNIKACJI I OCHRONY ŚRODOWISKA 71-458 SZCZECIN, Al. Armii Krajowej 11	NR ZLECENIA P-144/2006
PRZEDSIĘWZIĘCIE	PROJEKT BUDOWLANO-WYKONAWCZY BUDOWY ZBIORNIKA RETENCYJNEGO WODOZBIORCZO-WARSZTACOWO-DROGI DOŁĄCZOWEJ DO ZBIORNIKA I ZABUDOWA CIERU W SYSTEMIE RDW	DATA 07.2007r.
OBJEKT	ZADANIE I: ZBIORNIK RETENCYJNY WODOZBIORCZO-WARSZTACOWO-DROGI DOŁĄCZOWA cz. I	SKALA 1:50
TREŚĆ	KOLODA BRANŻOWA NR 31 STUDIUM CZ. RZUT POZIOMY, PRZEKRÓJ A-A	NR RYSUNKU 6.1