ŁĄCZY RYS. NR 2

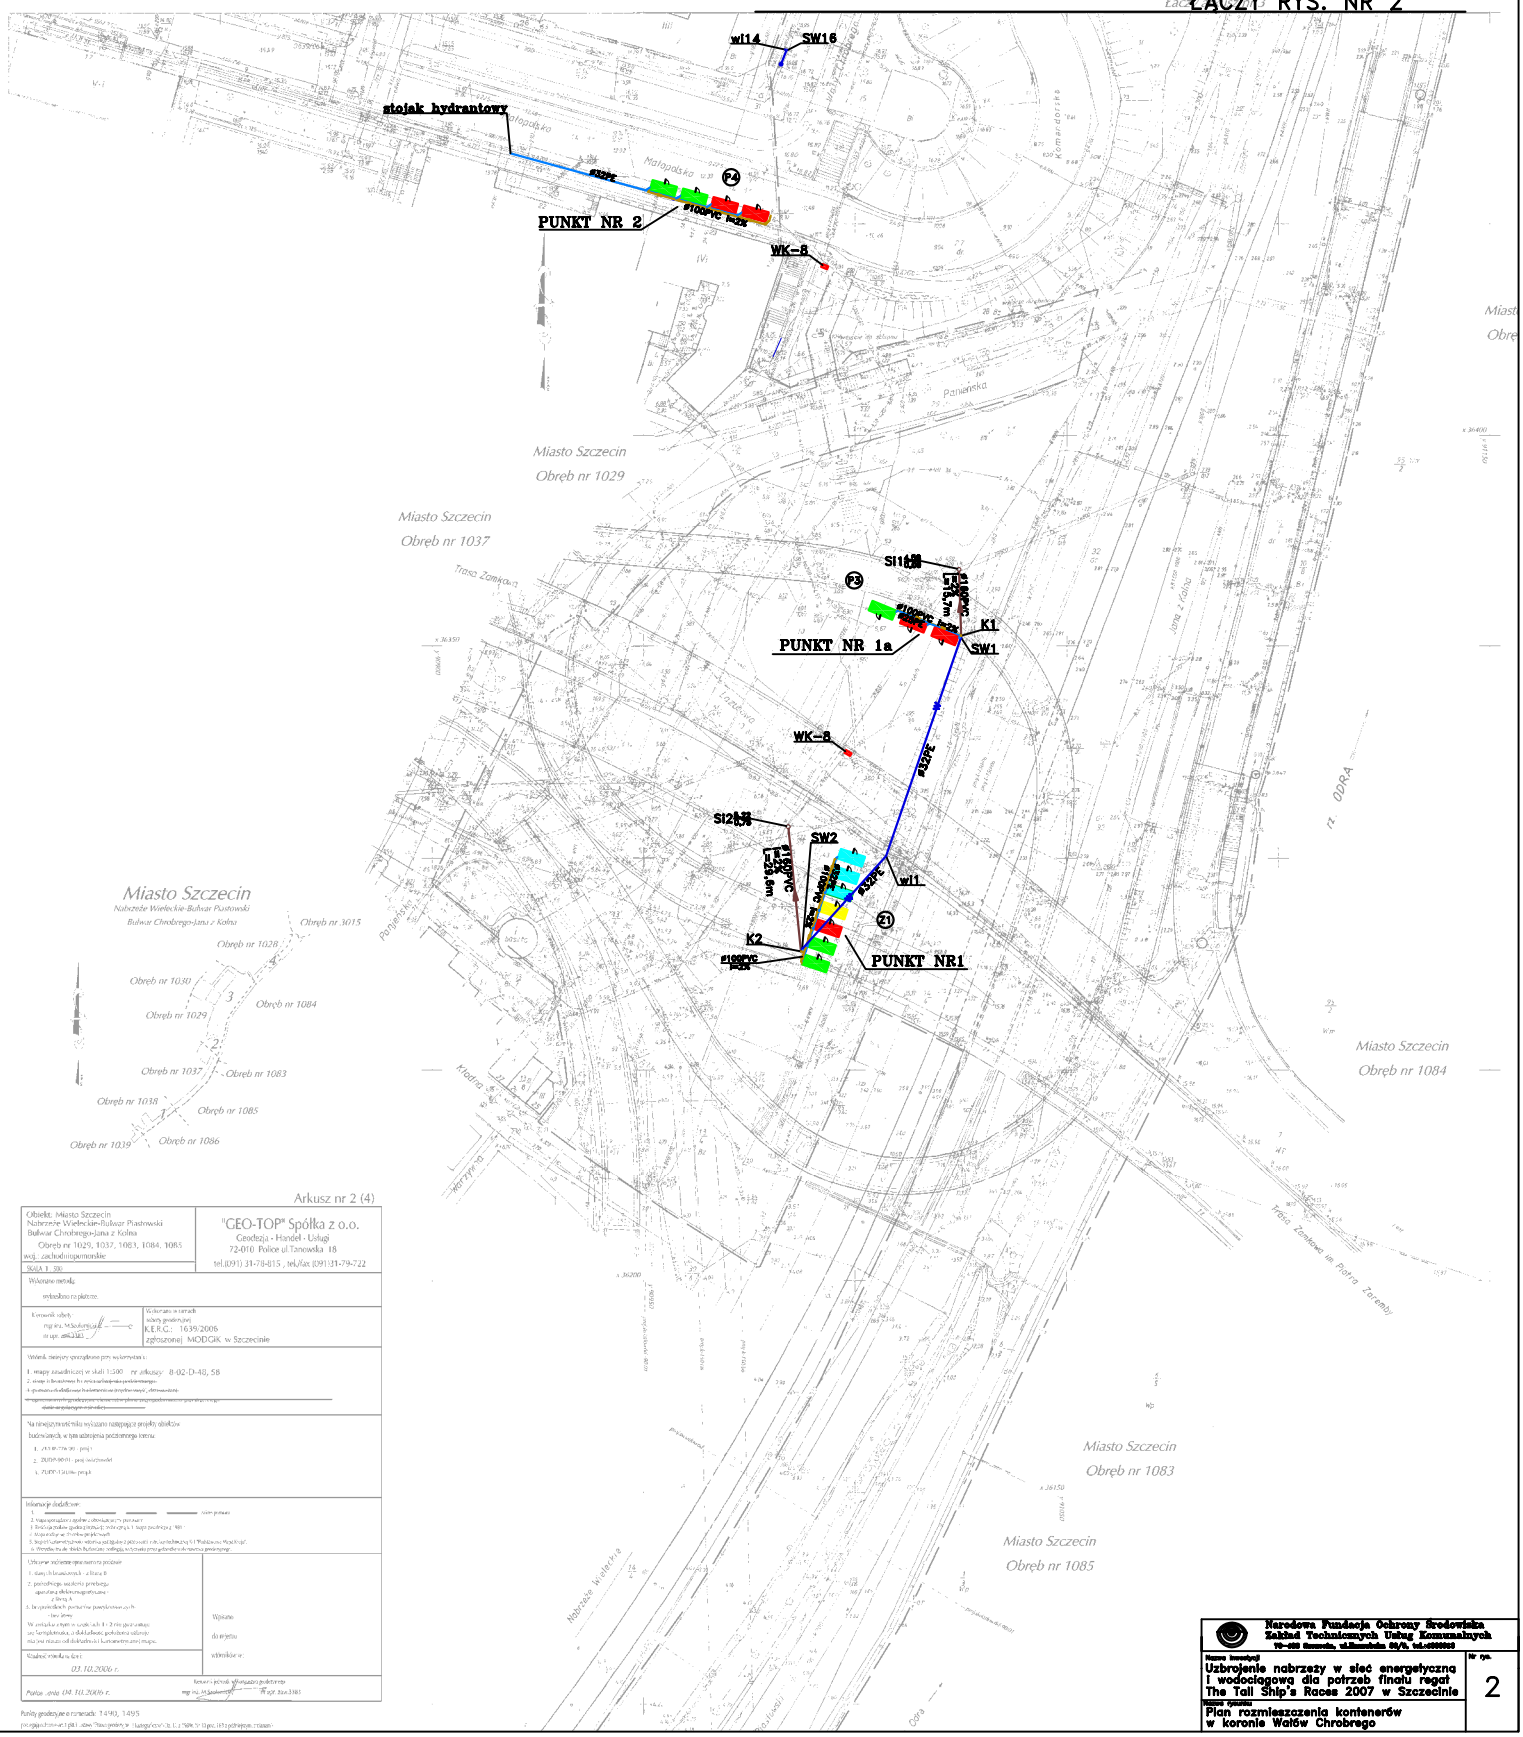

Arkusz nr 2 (4)

Obiekt: Miasto Szczecin Nabrzeże Wielecko-Bulwar Piastowski Bulwar Chrobrego-Jana z Kolna Obręb nr 1029, 1037, 1083, 1084, 1085 woj.: zachodniopomorskie	"GEO-TOP" Spółka z o.o. Geodezja - Handel - Usługi 72-010 Police ul.Tanowska 18 tel.(091) 31-78-815 , tel./fax (091) 31-79-722
Skala 1 : 500	
Wykonano metodą: wyrywkowo na płycie.	
Kierownik robót: mgr inż. M.Sokołowski nr upr. 486/93	Wykonano w ramach usługi geodezyjnej K.E.R.G.: 1639/2006 zgłoszonej MODGiK w Szczecinie
Wykaz materiałów przekazanych przy wykonywaniu robót: 1. mapy zasadnicze w skali 1:500 nr arkuszy: 8-02-D-40, 58 2. [illegible]	
Na nieruchomości mogą wystąpić następujące projekty obiektów budowlanych, w tym ustalenia podstawowego rzeniu: 1. [illegible] 2. [illegible] 3. [illegible]	
Informacje dodatkowe: 1. [illegible] 2. [illegible] 3. [illegible] 4. [illegible] 5. [illegible]	
Uwagi i wnioski opracowania należy przekazać: 1. [illegible] 2. [illegible] 3. [illegible] 4. [illegible] 5. [illegible]	Wpisano do rejestru wtórnika nr:
Wydano wtórnik w dniu: 03.10.2006 r.	
Podpis strony UM 10.2006 r.	Kierownik jednostki wykonującej podpis: mgr inż. M.Sokołowski upr. 486/93

Punkty geodezyjne o numerach: 1490, 1495

	Narodowy Fundusz Ochrony Środowiska Zakład Technicznych Usług Komunalnych 70-020 Szczecin, ul.Śląska 59/5, tel.[illegible]
Nazwa inwestycji Uzbrojenie nabrzeży w sieć energetyczną i wodociągową dla potrzeb finału regat The Tall Ship's Races 2007 w Szczecinie	Nr rys. 2
Nazwa rysunku Plan rozmieszczenia kontenerów w koronie Wałów Chrobrego	