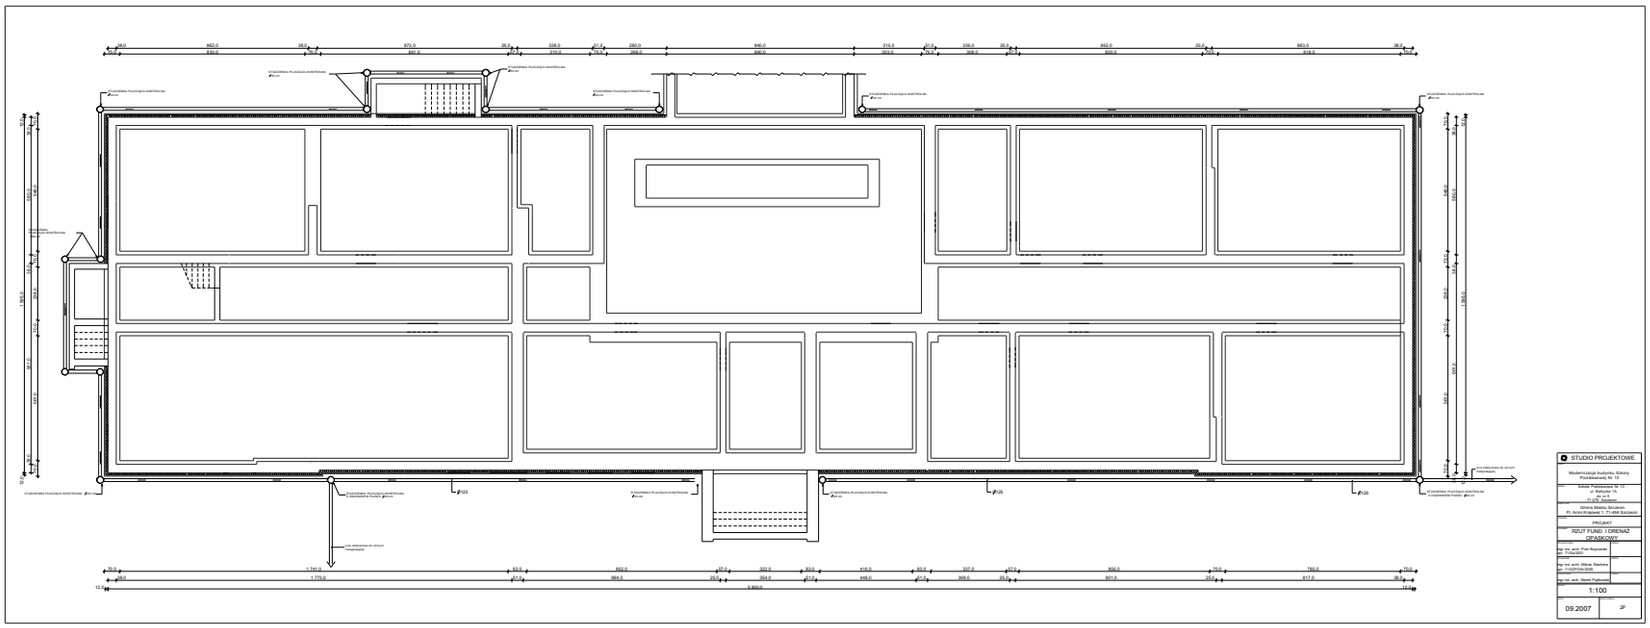

STUDIO PROJEKTOWE

Modernizacja budynku Biblioteki Pomiędzynarodej Nr 13

Szkoła Podstawowa Nr 13 - ul. Bałtycka 13, 71-481 Szczecin

Gmina Miasto Szczecin Pl. Armii Krajowej 1, 71-456 Szczecin

PROJEKT

RZUT FUND. I DRENAŻ OPASKOWY

Mgr inż. arch. Piotr Bujnowski nr. 7/ZAA/2007

Mgr inż arch. Mihee Sterlina nr. 11/ZIPOIA/2008

Mgr inż. arch. Marek Pajkowski

1:100

09.2007

2P