BUDYNEK SOCJALNO-BIUROWY SPP

SZCZECIN, ul. Piotra Skargi 20, dz. nr 61/16

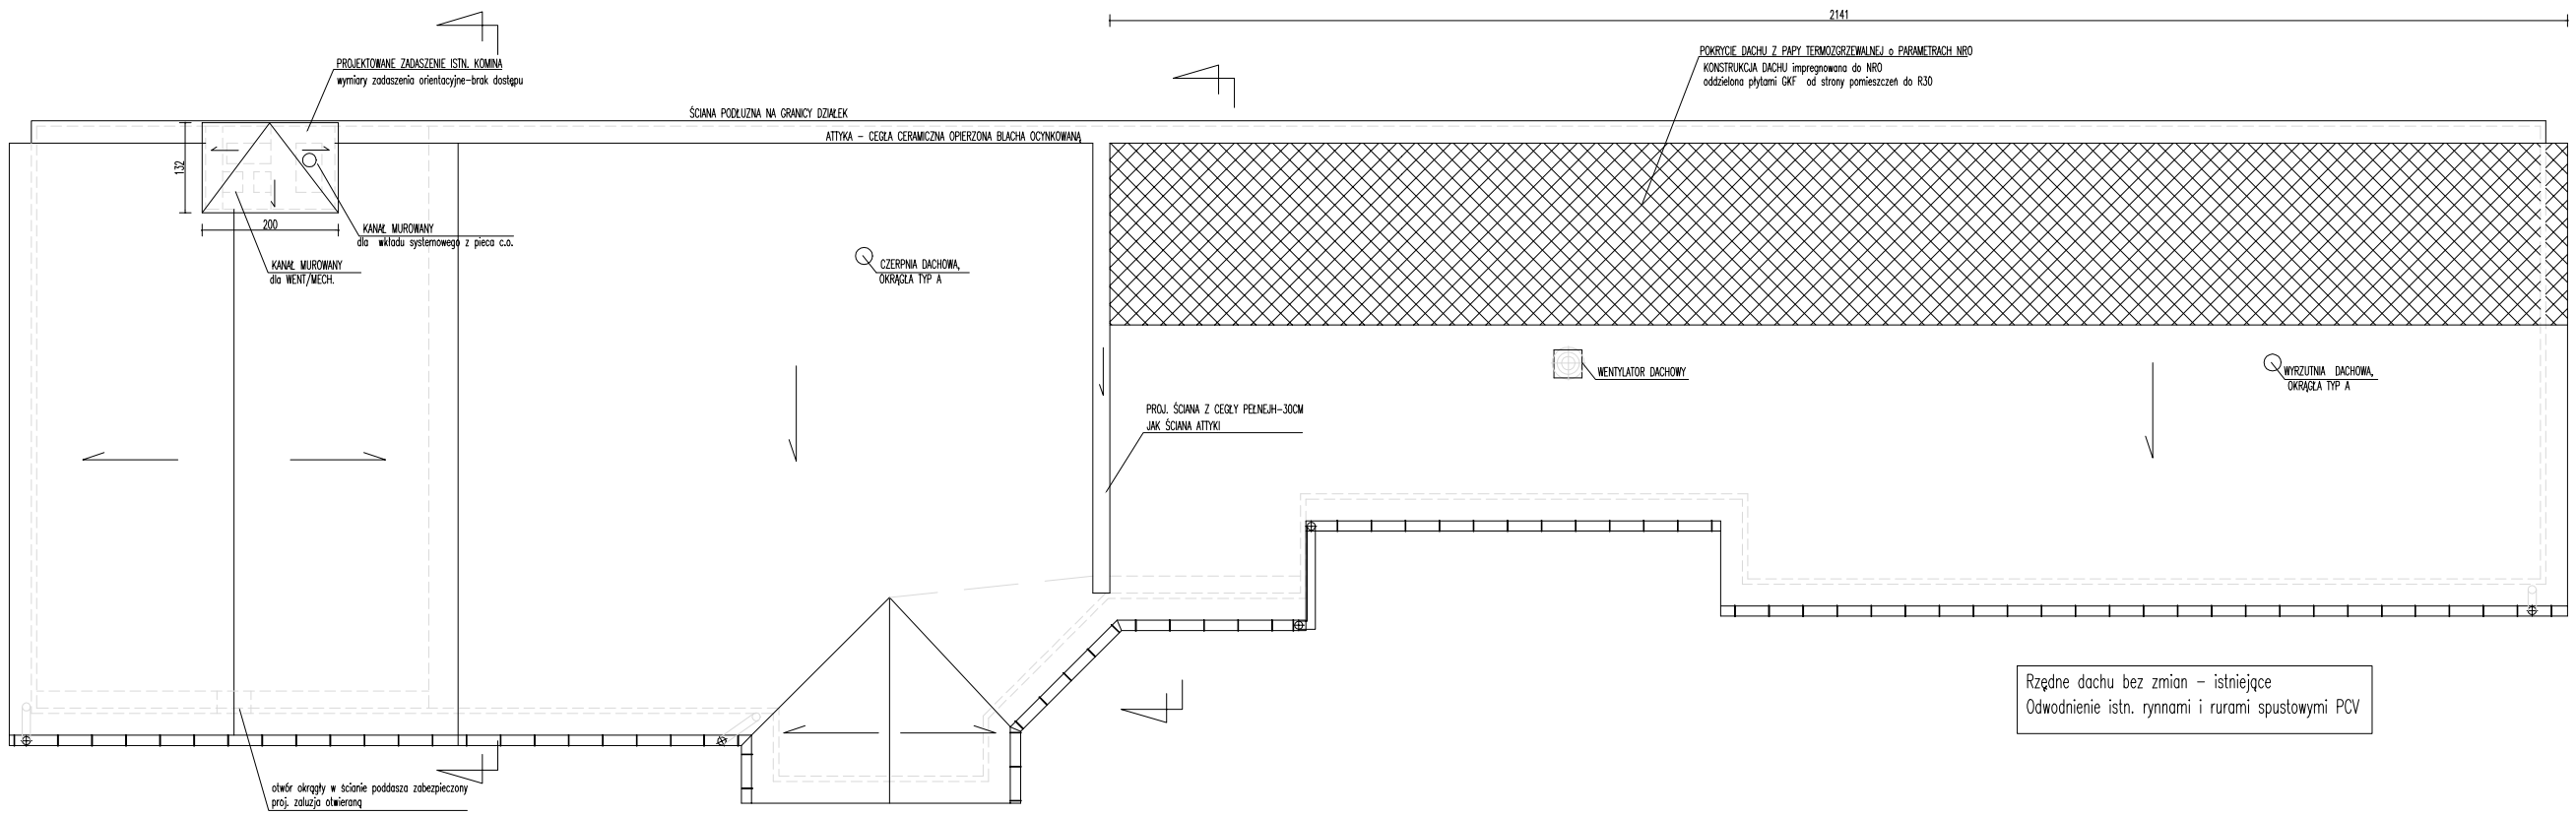

Rzędne dachu bez zmian – istniejące
Odwodnienie istn. rynnami i rurami spustowymi PCV

TEMAT:	Przebudowa Budynku biurowo-socjalnego na zaplecze socjalne SPP SZCZECIN, ul. Piotra Skargi 20 Projekt architektoniczno-budowlany	
TREŚĆ:	RZUT DACHU	DATA: 11.2007r SKALA: 1:50
PROJEKTANT:	mgr inż.arch. Iwona Trzaska Nr uprawnień: 143/Sz/92	NR RYS.: 6.
SPRAWDZIŁA:	mgr inż.arch.Barbara Garncarz Nr uprawnień: 127/Sz/88	