BUDYNEK SOCJALNO–BIUROWY SPP

SZCZECIN, ul. Piotra Skargi 20, dz. nr 61/16

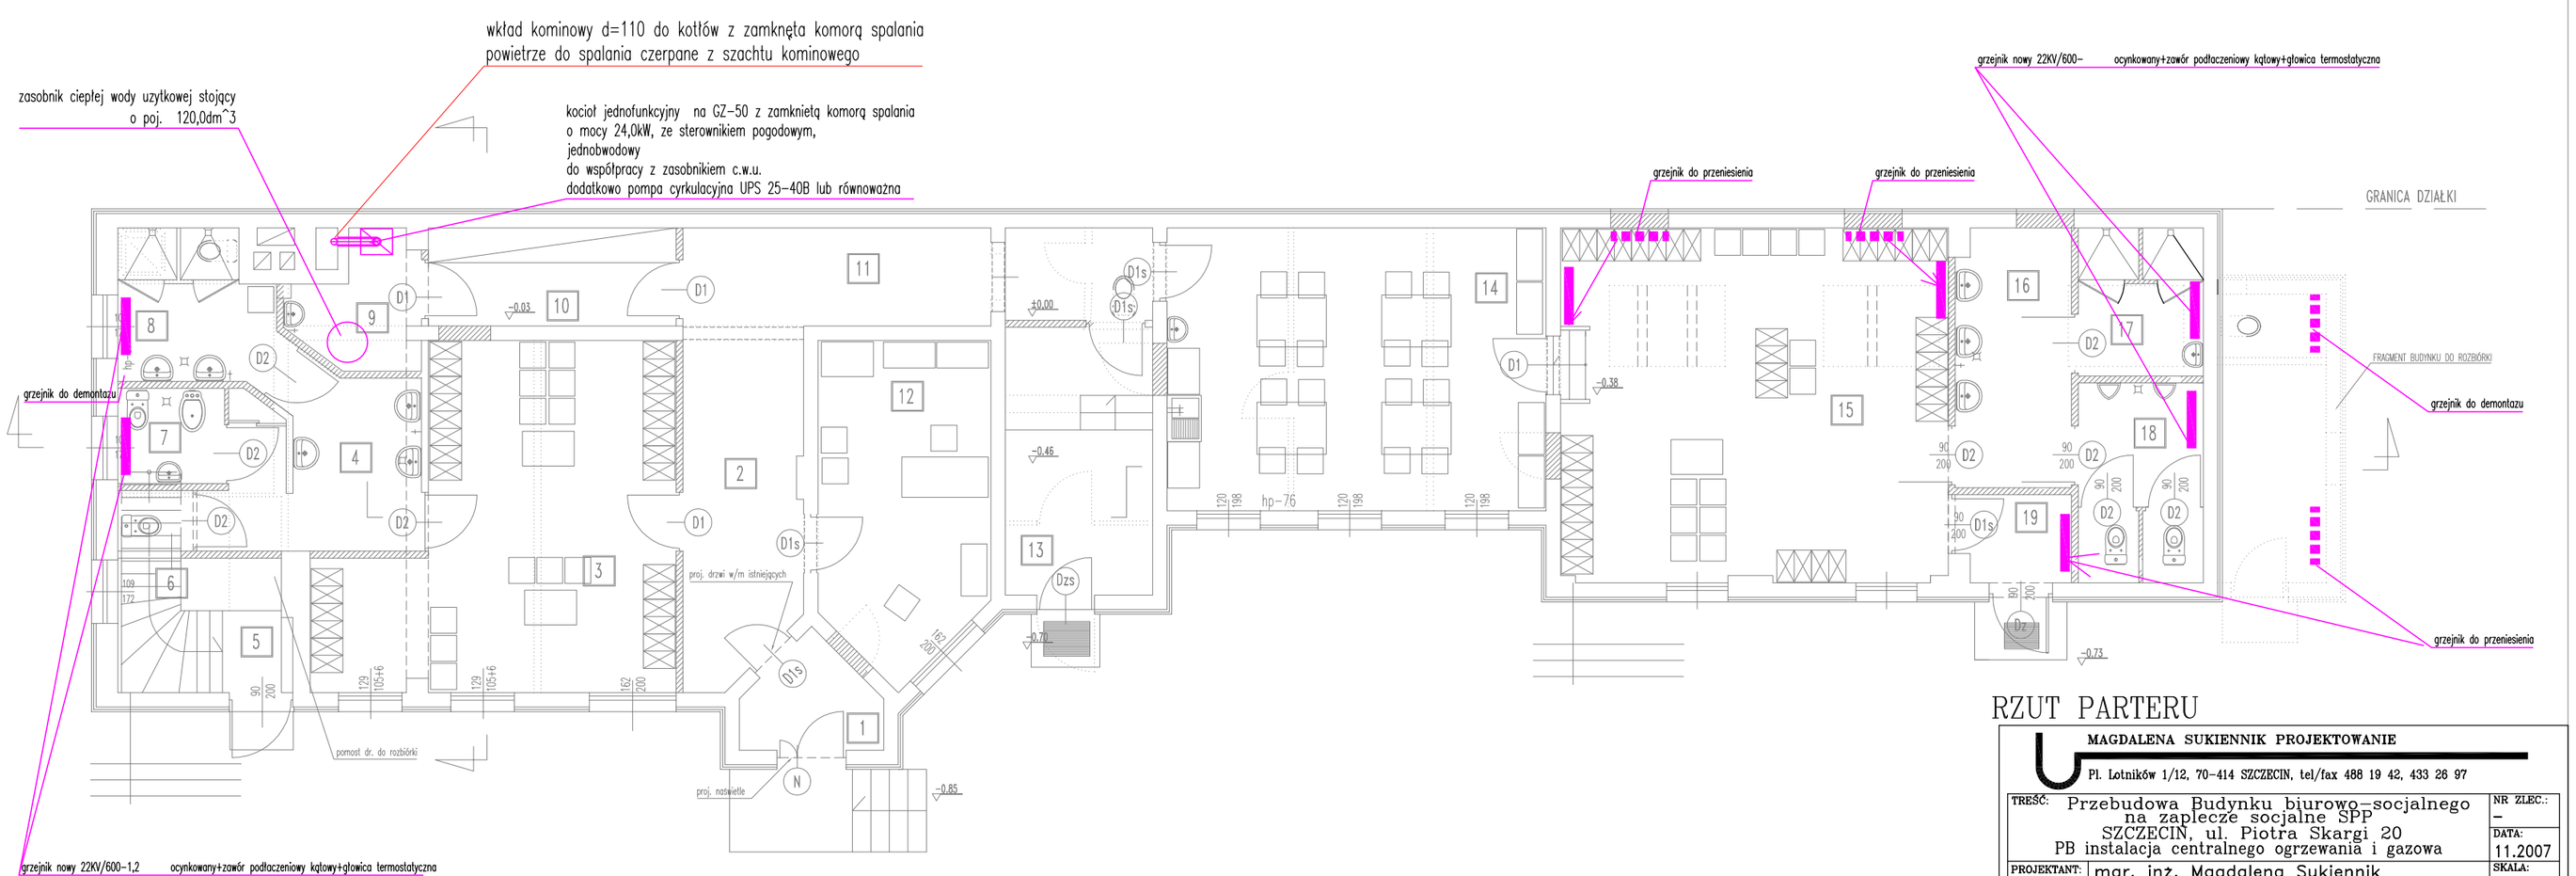

RZUT PARTERU

MAGDALENA SUKIENNIK PROJEKTOWANIE

Pl. Lotników 1/12, 70-414 SZCZECIN, tel/fax 488 19 42, 433 26 97

TREŚĆ:	Przebudowa Budynku biurowo-socjalnego na zaplecze socjalne SPP SZCZECIN, ul. Piotra Skargi 20 PB instalacja centralnego ogrzewania i gazowa	NR ZLEC.: –
		DATA: 11.2007
PROJEKTANT:	mgr. inż. Magdalena Sukiennik Nr uprawnień: 65/Sz/90	SKALA: 1:100
SPRAWDZIŁA:	mgr. inż. Katarzyna Dekert Nr uprawnień: 69/Sz/94	NR RYS.: 1.