


HANSEGRAND ELBEGELB - 4 cm
 HANSEGRAND MINERAL - 5 cm
 POBUDOWA - KRUSZYWO 2/32mm - 15 cm
 GRUNT STABILIZOWANY

HANSEGRAND ORIGINAL - 4 cm
 HANSEGRAND MINERAL - 5 cm
 POBUDOWA - KRUSZYWO 2/32mm - 15 cm
 GRUNT STABILIZOWANY


HANSEGRAND ROT - 4 cm
 HANSEGRAND MINERAL - 5 cm
 POBUDOWA - KRUSZYWO 2/32mm - 15 cm
 GRUNT STABILIZOWANY

PRZEKRÓJ B-B SKALA 1:50

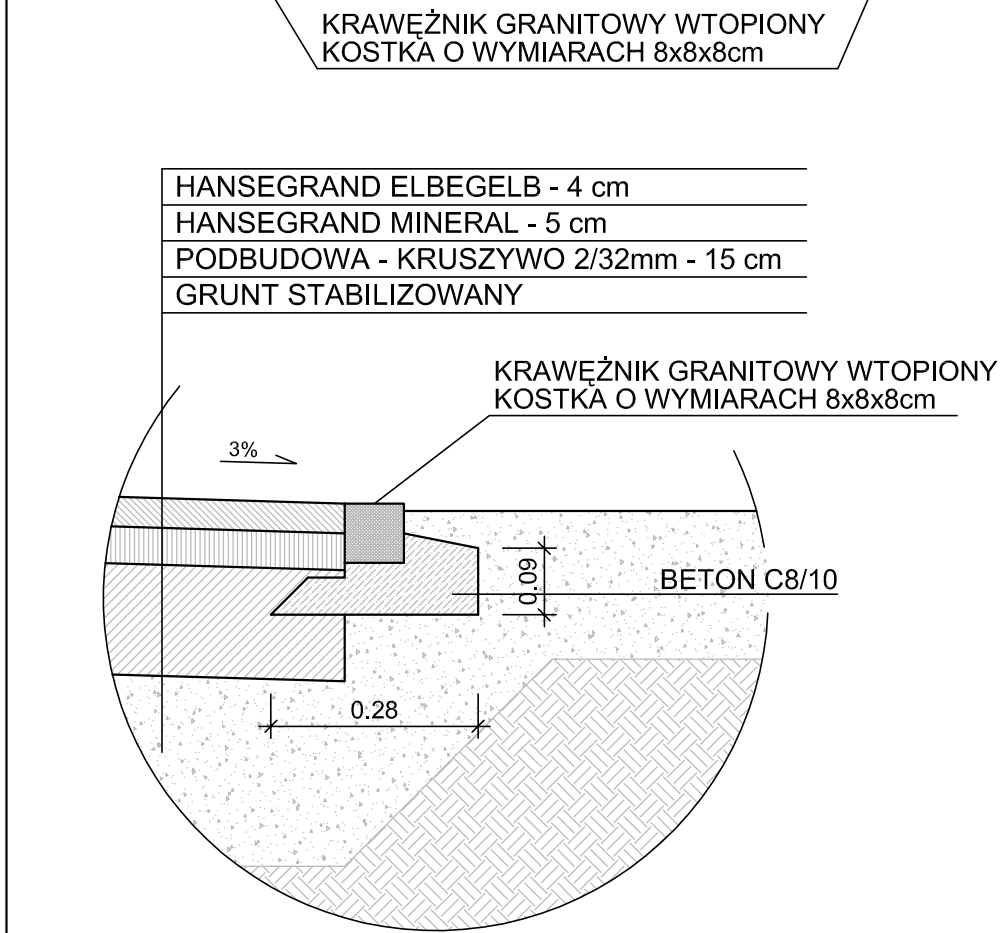


HANSEGRAND ELBEGELB - 4 cm
 HANSEGRAND MINERAL - 5 cm
 POBUDOWA - KRUSZYWO 2/32mm - 15 cm
 GRUNT STABILIZOWANY

SZCZEGÓŁ A SKALA 1:10

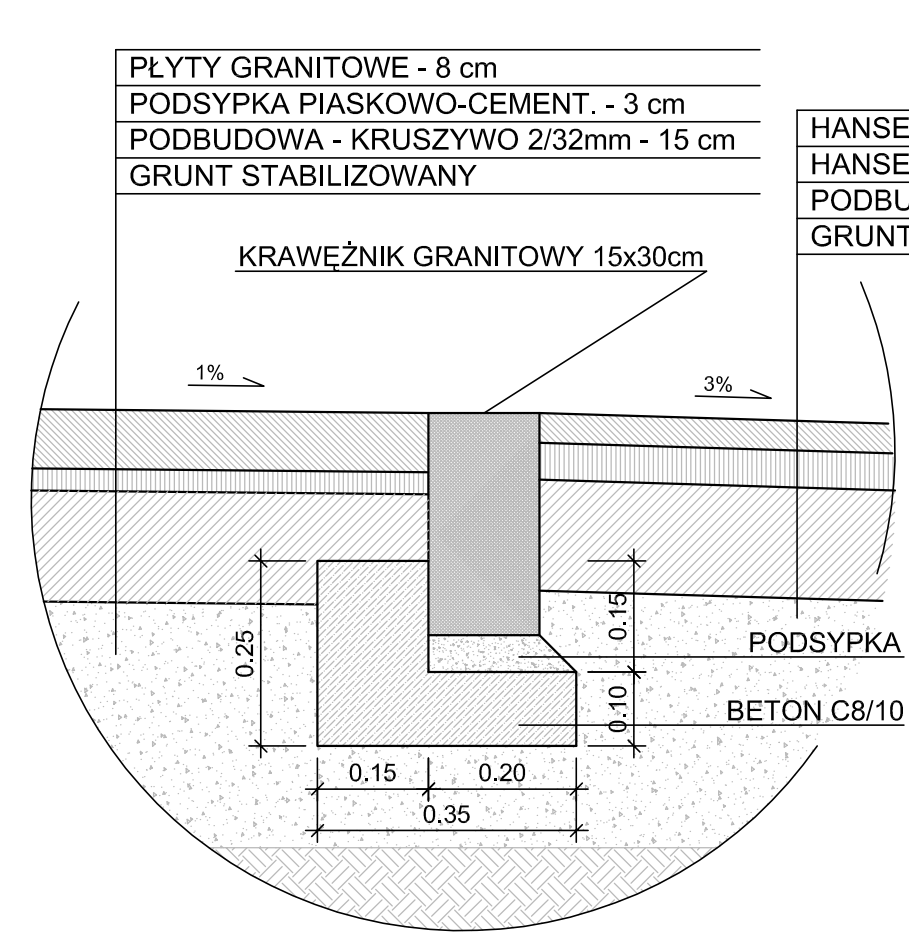

PŁYTY GRANITOWE - 8 cm
 PODSYPKA PIASKOWO-CEMENT. - 3 cm
 POBUDOWA - KRUSZYWO 2/32mm - 15 cm
 GRUNT STABILIZOWANY

SZCZEGÓŁ B SKALA 1:10

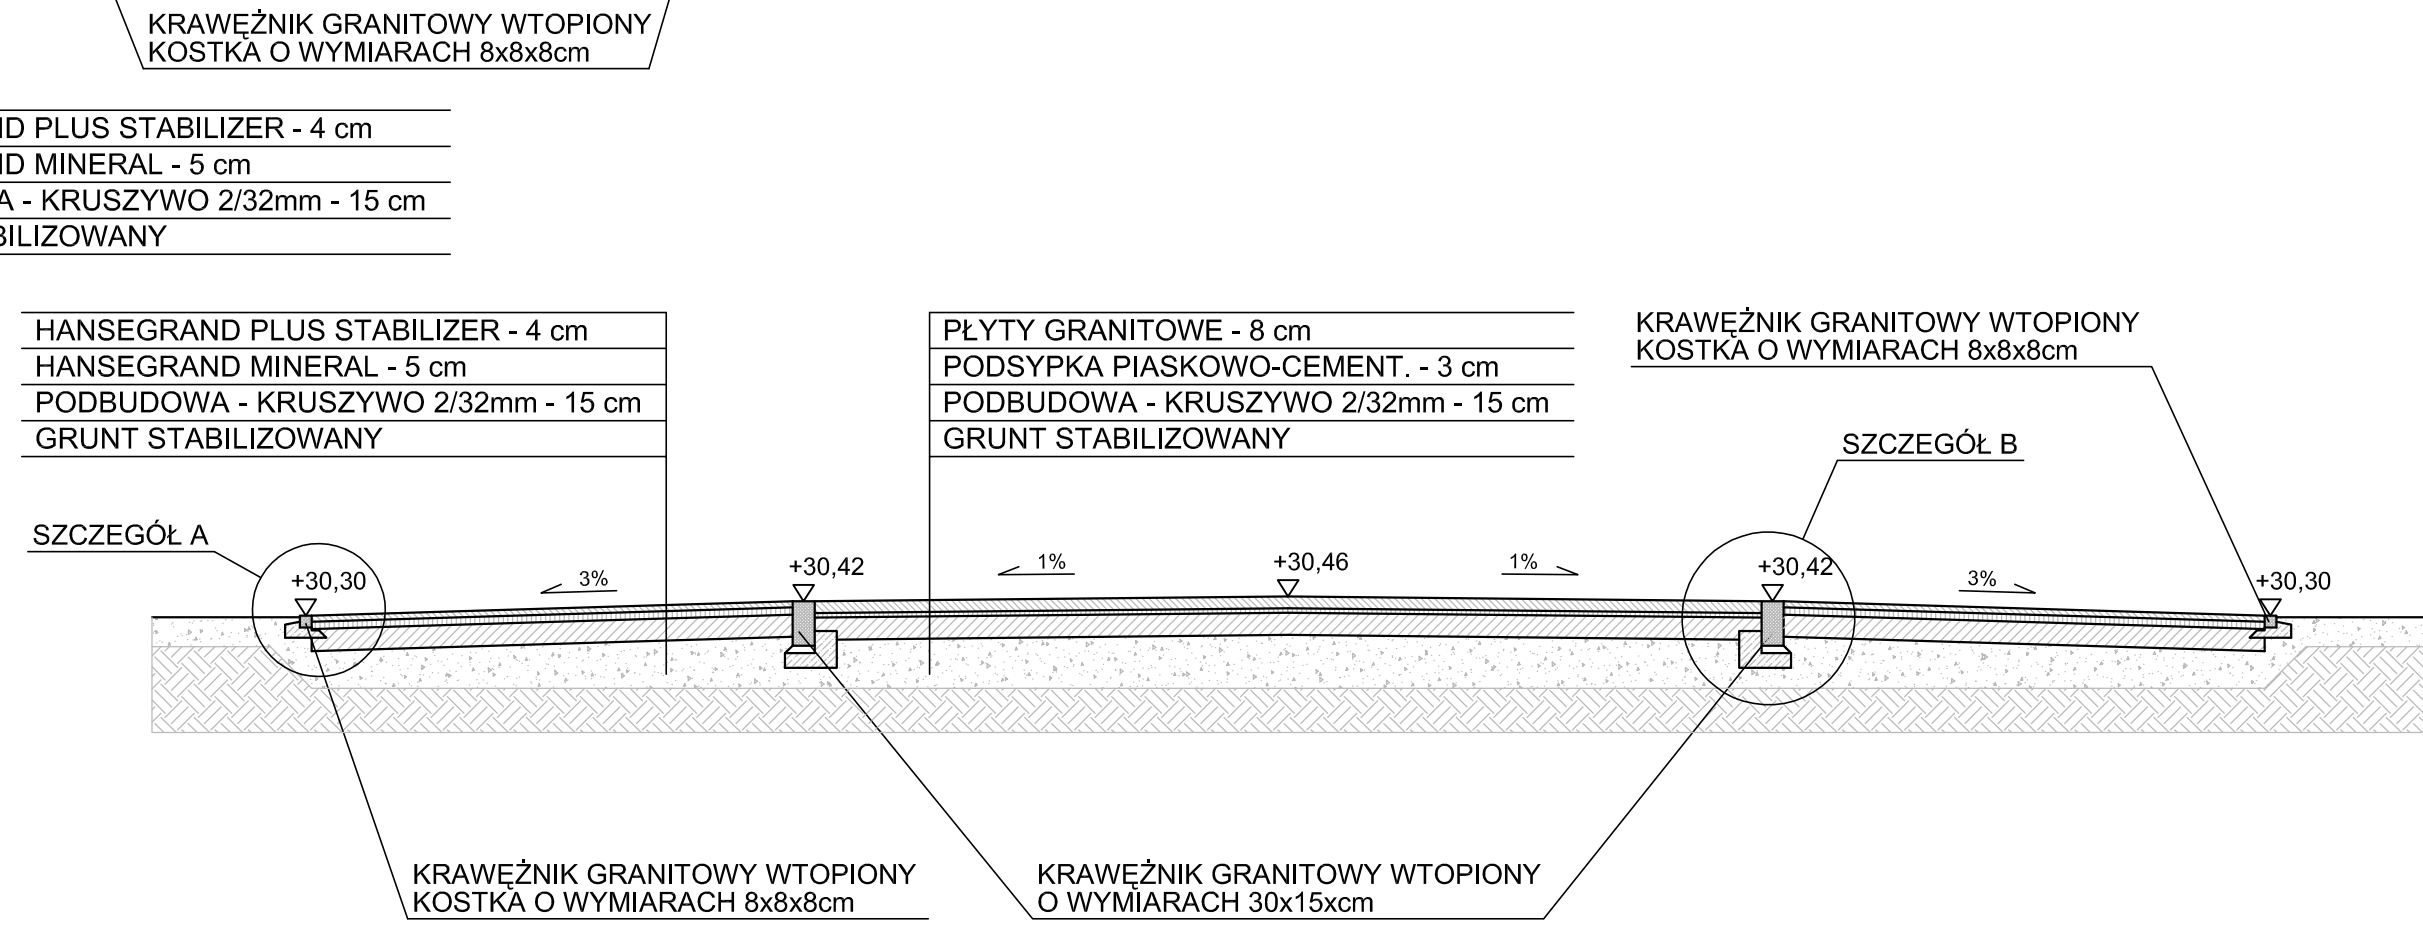

HANSEGRAND PLUS STABILIZER - 4 cm
 HANSEGRAND MINERAL - 5 cm
 POBUDOWA - KRUSZYWO 2/32mm - 15 cm
 GRUNT STABILIZOWANY

PŁYTY GRANITOWE - 8 cm
 PODSYPKA PIASKOWO-CEMENT. - 3 cm
 POBUDOWA - KRUSZYWO 2/32mm - 15 cm
 GRUNT STABILIZOWANY

HANSEGRAND PLUS STABILIZER - 4 cm
 HANSEGRAND MINERAL - 5 cm
 POBUDOWA - KRUSZYWO 2/32mm - 15 cm
 GRUNT STABILIZOWANY

PRZEKRÓJ A-A SKALA 1:50

UWAGI:

Projekt:
 WYMIANA NAWIERZCHNI ZWIROWYCH
 ALEI PARKOWYCH WRAZ Z
 WYTYCZENIEM ŚCIEŻKI ROWEROWEJ
 I WYMIANĄ NAWIERZCHNI
 UTWARDZONEJ W NAJBLIŻSZYM
 OTOCZENIU POMNIKA JANA PAWŁA II

Obiekt:
 JASNE BŁONIA
 im. JANA PAWŁA II

Adres:
 Jasne Błonia
 im. Jana Pawła II
 działka nr 13, obręb 1021

Investor:
 GMINA MIASTO SZCZECIN
 Plac Armii Krajowej 1
 70-456 Szczecin

Jednostka projektowa:
WYTWÓRNIĄ PLANÓW
 71-422 Szczecin, ul. Piotra Skargi 15
 tel./fax: 091 424 30 30, kom.: 0 606 883 563
 e-mail: biuro@wplp.pl

Zespół projektowy:
 Proj. mgr inż. arch. P. Lisewski 4/Sz/2002
 Proj. Dominik Podgórski
 Spr. mgr inż. arch. J. Czamecki 1/ZPOIA/2002

Temat rysunku: PRZEKROJE KONSTRUKCJI NAWIERZCHNI		
Branża:	Faza:	
ARCHITEKTURA	PROJ. BUDOWLANY	
Data:	Skala:	Nr rysunku:
05.2008	1:10/50	PB/A/03