
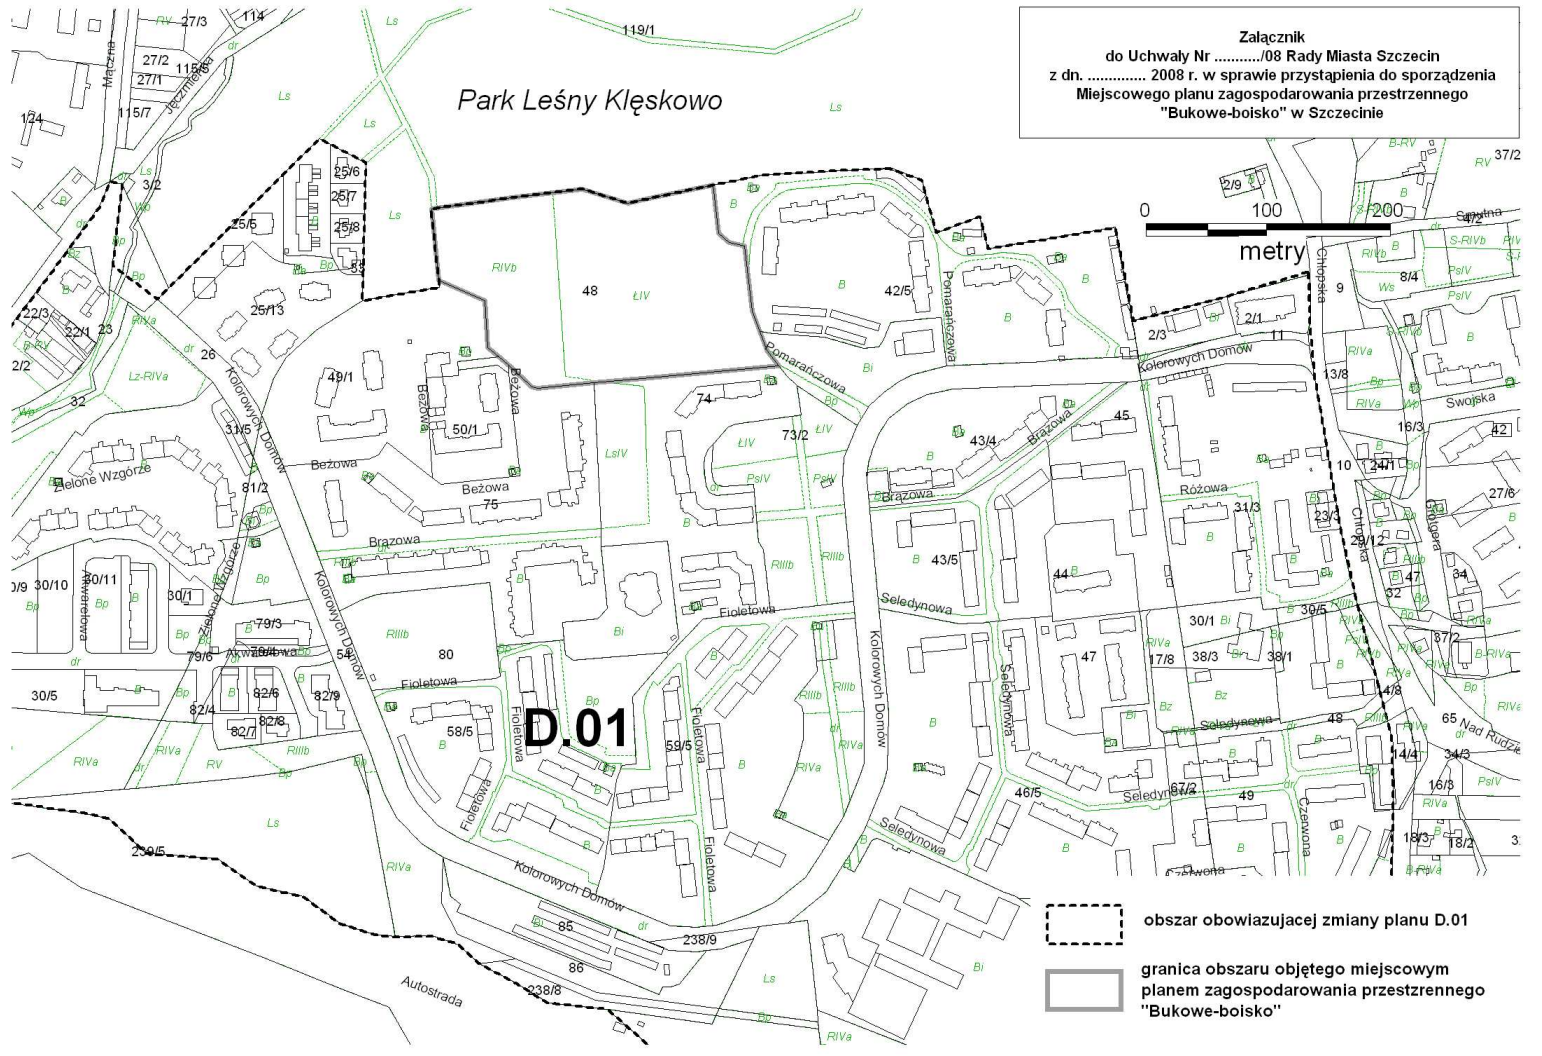



Załącznik
do Uchwały Nr/08 Rady Miasta Szczecin
z dn. 2008 r. w sprawie przystąpienia do sporządzenia
Miejscowego planu zagospodarowania przestrzennego
"Bukowe-boisko" w Szczecinie

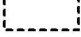

-  obszar obowiązującej zmiany planu D.01
-  granica obszaru objętego miejscowym planem zagospodarowania przestrzennego "Bukowe-boisko"