


ZESPÓŁ SZKÓŁ NR 1 PRZY UL. ROMERA 2 W SZCZECINIE


ELEWACJA ZACHODNIA

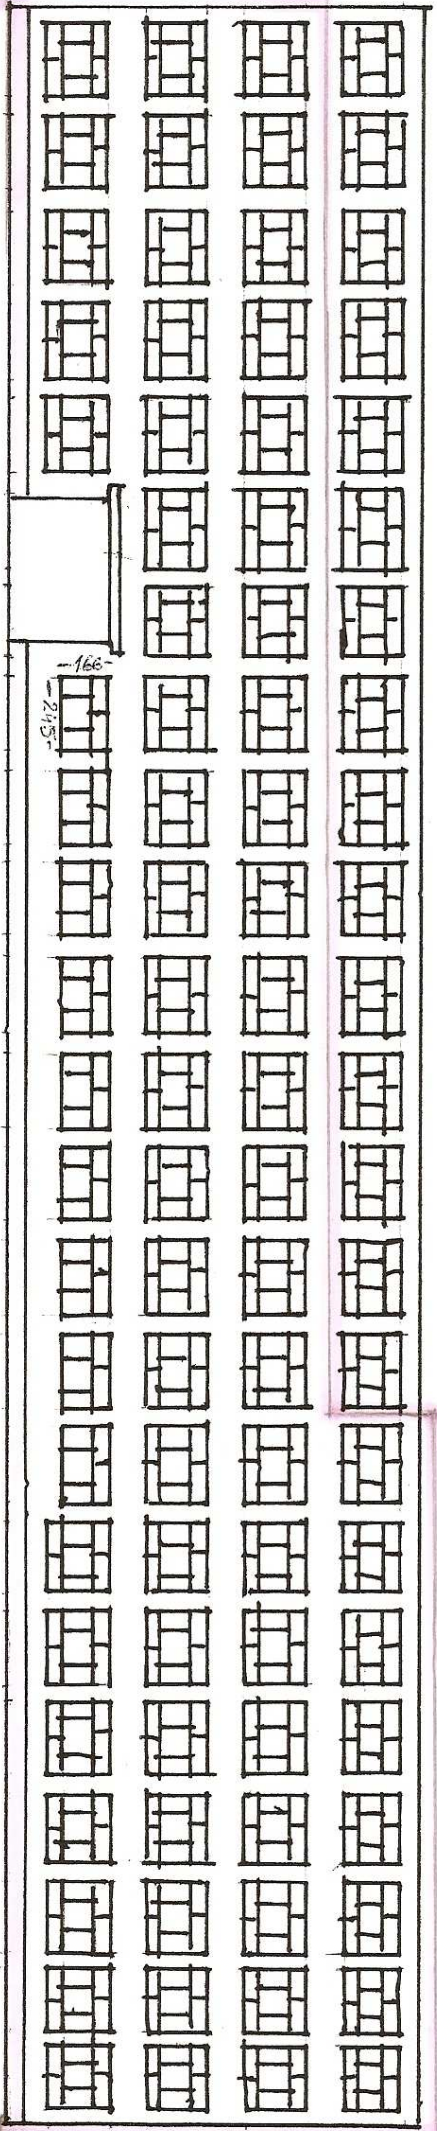

ELEWACJA POŁUDNIOWA

I ETAP

- 1) Okna 245x205 - 66 szt
  - 2) Okna 245x166 - 9 szt
- II ETAP
- 1) Okna 245x205 - 22 szt

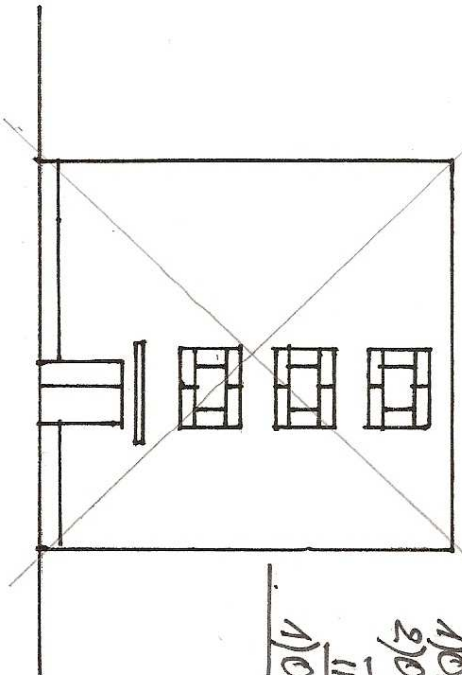

ELEWACJA POŁUDNIOWA

- Zestawienie okien
- 1) Okna 245x205 - 88 szt
  - 2) Okna 245x166 - 9 szt

