Zespół Szkół Nr 1 przy ul. Romera 2 w Szczecinie

Remont dachu sali gimnastycznej

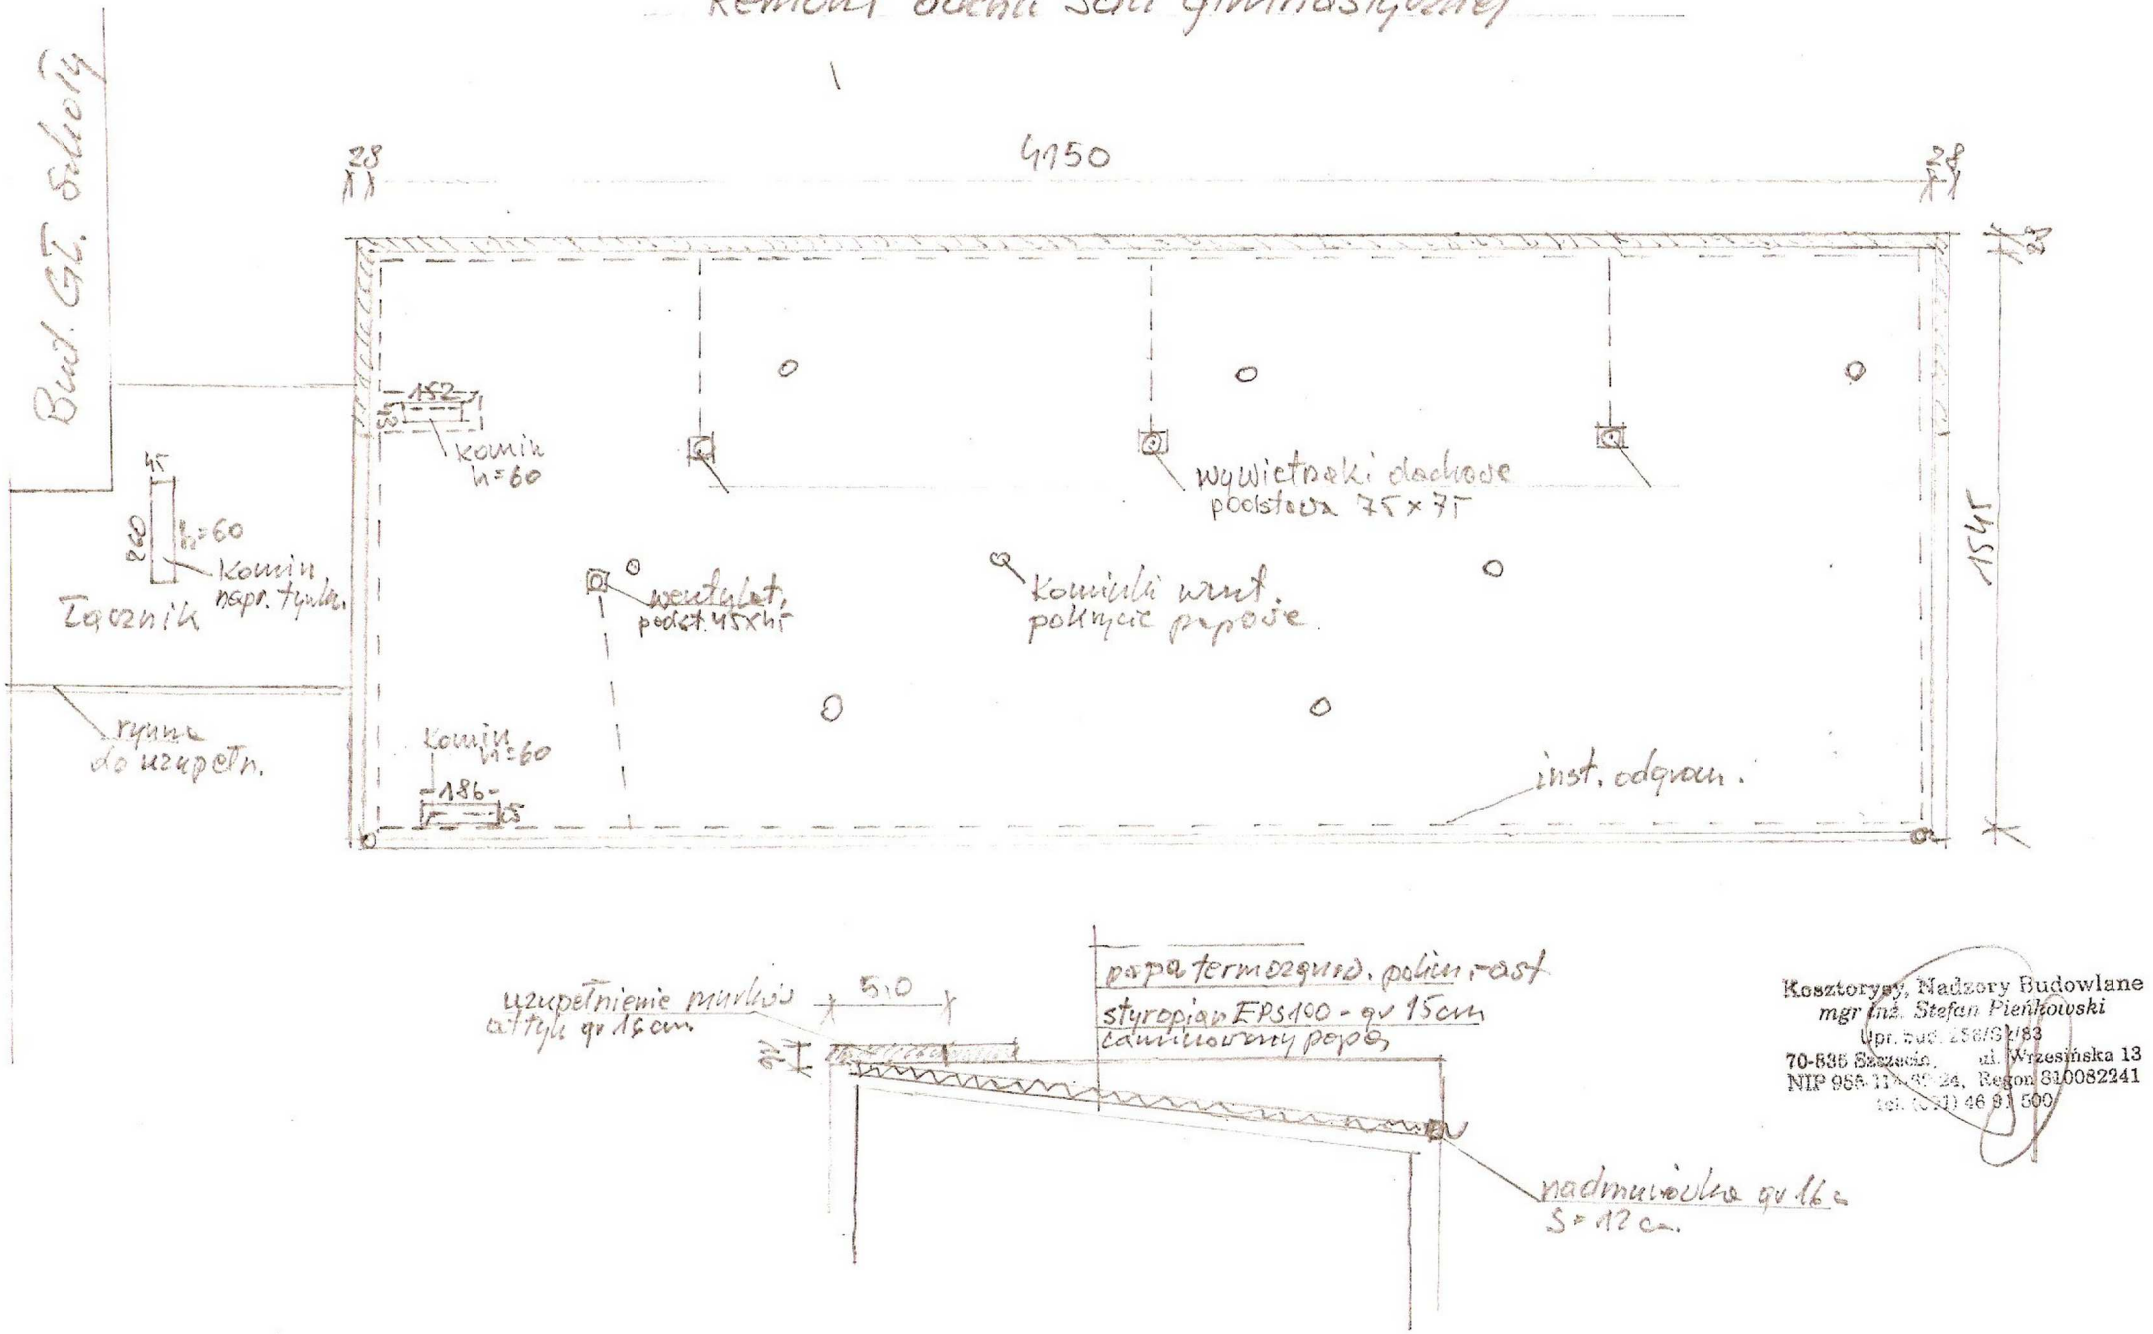

Kosztorysy, Nadzory Budowlane
mgr inż. Stefan Pieńkowski
Upr. bud. 256/82/83
70-535 Szczecin, ul. Wrzesińska 13
NIP 955 11 [illegible] 24, Regon 810082241
tel. (0-91) 46 81 500