ZESTAWIENIE POW. WNĘK ZAGRZEJNIKOWYCH DOCIEPLANYCH PŁYTĄ PERLIT GR. 14CM			
KONDYGNACJA	PARTER		
NR POMIESZCZENIA	02 (schody)	NR OKNA	1
POWIERZCHNIA	0,46m²		
NR POMIESZCZENIA	04	NR OKNA	1
POWIERZCHNIA	0,54m²		
NR POMIESZCZENIA	04	NR OKNA	2
POWIERZCHNIA	0,54m²		
NR POMIESZCZENIA	05	NR OKNA	1
POWIERZCHNIA	0,63m²		
NR POMIESZCZENIA	05	NR OKNA	2
POWIERZCHNIA	0,85m²		
NR POMIESZCZENIA	06	NR OKNA	1
POWIERZCHNIA	0,63m²		
NR POMIESZCZENIA	07	NR OKNA	1
POWIERZCHNIA	0,84m²		
NR POMIESZCZENIA	08	NR OKNA	1
POWIERZCHNIA	0,95m²		
NR POMIESZCZENIA	08	NR OKNA	2
POWIERZCHNIA	0,94m²		
NR POMIESZCZENIA	08	NR OKNA	3
POWIERZCHNIA	0,96m²		
NR POMIESZCZENIA	09	NR OKNA	1
POWIERZCHNIA	0,85m²		
NR POMIESZCZENIA	09	NR OKNA	2
POWIERZCHNIA	0,85m²		
NR POMIESZCZENIA	09	NR OKNA	3
POWIERZCHNIA	0,85m²		
NR POMIESZCZENIA	10	NR OKNA	1
POWIERZCHNIA	2,1m²		
NR POMIESZCZENIA	11	NR OKNA	1
POWIERZCHNIA	0,62m²		
NR POMIESZCZENIA	11	NR OKNA	2
POWIERZCHNIA	1,33m²		
NR POMIESZCZENIA	11	NR OKNA	3
POWIERZCHNIA	0,62m²		
NR POMIESZCZENIA	12	NR OKNA	1
POWIERZCHNIA	0,29m²		
NR POMIESZCZENIA	12	NR OKNA	2
POWIERZCHNIA	0,69m²		
NR POMIESZCZENIA	13	NR OKNA	1
POWIERZCHNIA	0,59m²		
ŁĄCZNA POWIERZCHNIA	16,11m²		

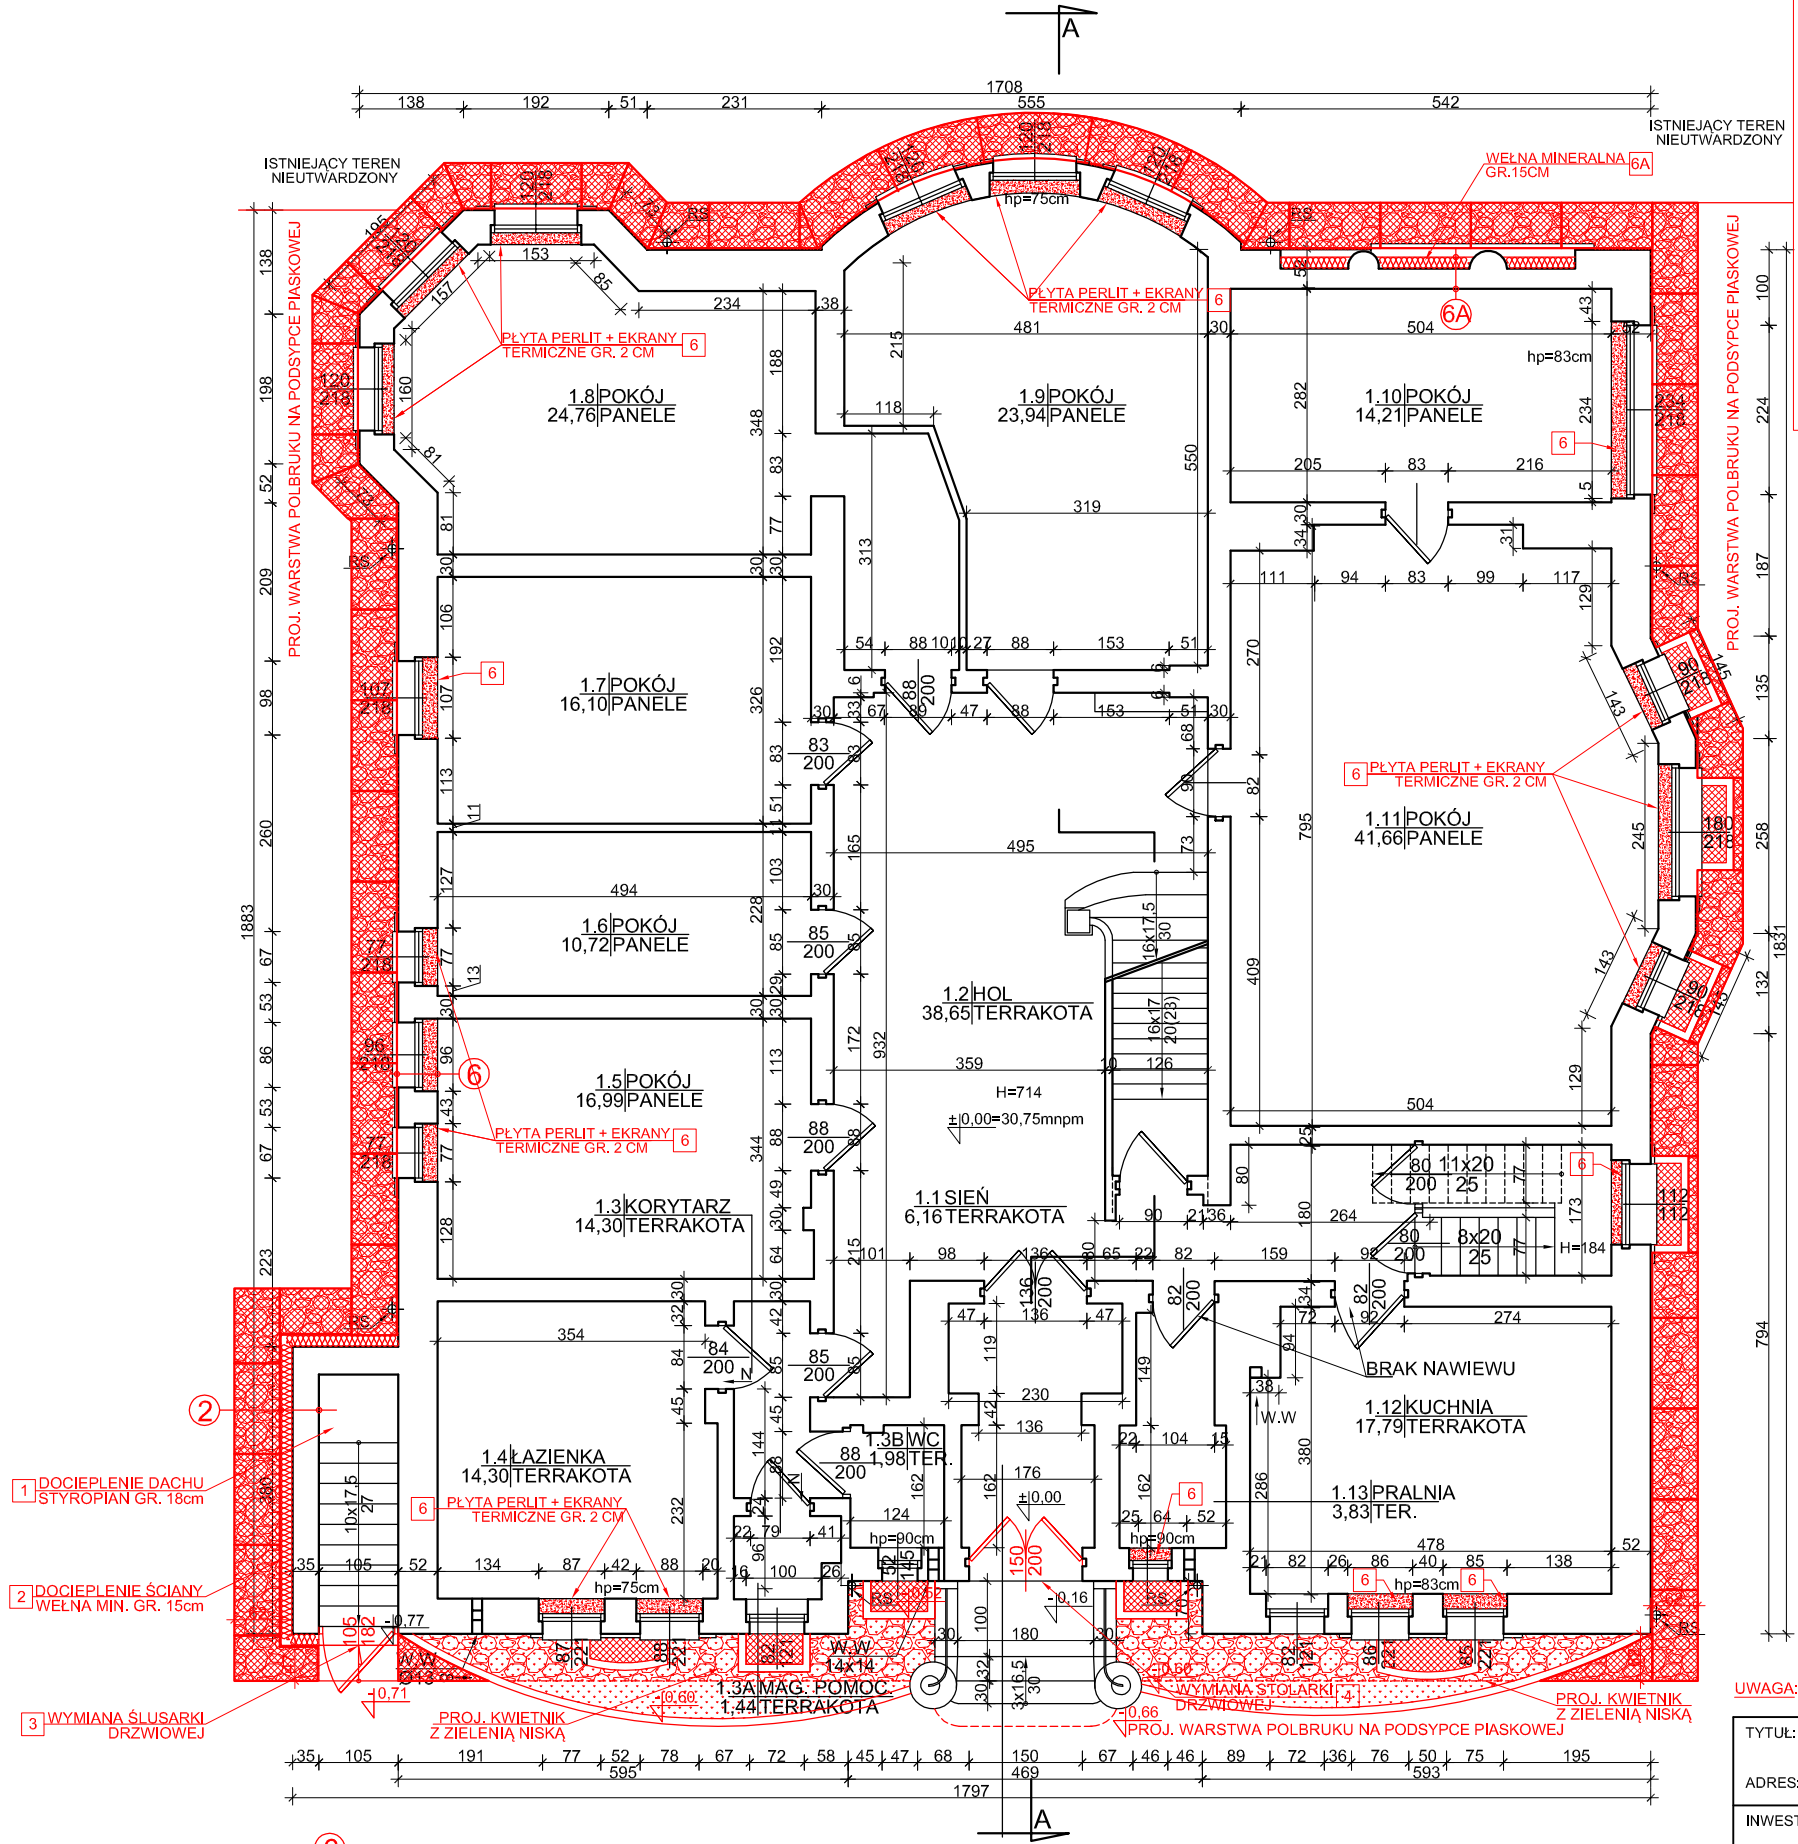

1. **PIERWSZE USPRAWNIENIE:** DOCIEPLENIE DACHU NAD ZEJŚCIEM DO PIWNICY.
2. **DRUGIE USPRAWNIENIE:** DOCIEPLENIE ŚCIAN OBUDOWUJĄCYCH - BIEG SCHODOWY ZEJŚCIA DO PIWNICY.
3. **TRZECIE USPRAWNIENIE:** WYMIANA ŚLUSARKI DRZWIOWEJ ZEJŚCIA DO PIWNICY.
4. **CZWARTE USPRAWNIENIE:** REKONSTRUKCJA GŁÓWNYCH DRZWI WEJŚCIOWYCH NA PARTERZE.
5. **PIĄTE USPRAWNIENIE:** DOCIEPLENIE ŚCIAN PIWNIC ZAGŁĘBIONYCH W GRUNCIE.
6. **SZÓSTE USPRAWNIENIE:** DOCIEPLENIE ŚCIANY ZEWN. NA POZIOMIE PARTERU I PIĘTRA WE WNĘKACH ZAGRZEJNIKOWYCH.

6A. **SZÓSTE USPRAWNIENIE- DODATKOWO:** DOCIEPLENIE ŚCIANY ZEWN. W TRZECH BLENDACH.

7. **SIÓDME USPRAWNIENIE:** DOCIEPLENIE STROPU LOGGII NA PIĘTRZE.

7A. **SIÓDME USPRAWNIENIE - DODATKOWO:** DOCIEPLENIE BOCZNYCH ŚCIAN LOGGII.

8. **ÓSME USPRAWNIENIE:** DOCIEPLENIE SZAF I WNĘK WBUDOWANYCH NA POZIOMIE PIĘTRA; DOCIEPLENIE SKOSÓW POŁACI I FRAGMENTÓW ŚCIAN W ŁAZIENCE NA POZIOMIE PIĘTRA.
9. **DZIEWIĄTE USPRAWNIENIE:** DOCIEPLENIE CZĘŚCI ŚCIANY W KUCHNI NA PODDASZU.
10. **DZIESIĄTE USPRAWNIENIE:** DOCIEPLENIE CZĘŚCI POŁACI DACHU STROMEGO.
11. **JEDENASTE USPRAWNIENIE:** DOCIEPLENIE STROPU POD NIEUŻYTKOWYM PODDASZEM.
12. **DWUNASTE USPRAWNIENIE:** DOCIEPLENIE STROPU NAD PODDASZEM.
13. **TRZYASTE USPRAWNIENIE:** MODERNIZACJA KOTŁOWNI I INSTALACJI C.O.
14. **CZTERNASTE USPRAWNIENIE:** REMONT INSTALACJI C.W.U.

2

DRUGIE USPRAWNIENIE:

DOCIEPLENIE ŚCIAN OBUDOWUJĄCYCH - BIEG SCHODOWY ZEJŚCIA DO PIWNICY.
- FARBA RÓŻOWA ELEWACYJNA
- WEŁNA MINERALNA TWARDA GR. 15 CM - SYSTEM ECOROCK FF Z TYNKIEM NA SIATCE
- GRUNT DO PODŁOŻA
- ISTNIEJĄCA ŚCIANA GR. 38 CM.

6

SZÓSTE USPRAWNIENIE:

DOCIEPLENIE ŚCIANY ZEWNĘTRZNEJ WE WNĘKACH ZAGRZEJNIKOWYCH.
- PŁYTA PERLITOWA GR. 14 M
- GIPSOWY TYNK WEWNĘTRZNY
- FARBA WEWNĘTRZNA
- EKRAN TERMICZNY ZAGRZEJNIKOWY

6A

SZÓSTE „A" USPRAWNIENIE:

DOCIEPLENIE ŚCIANY ZEWNĘTRZNEJ WE WNĘKACH.
- FARBA RÓŻOWA ELEWACYJNA
- WEŁNA MINERALNA TWARDA GR. 15 CM - SYSTEM ECOROCK FF Z TYNKIEM NA SIATCE
- GRUNT DO PODŁOŻA
- ISTNIEJĄCA ŚCIANA GR. 20 CM.

PN

PPP =30,75mnpm

UWAGA: 1. ELEMENTY PROJEKTOWANE ZAZNACZONO NA CZERWONO
2. WYMIARY SPRAWDZIĆ NA BUDOWIE

TYTUŁ:	TERMOMODERNIZACJA BUDYNKU PLACÓWKI OPIEKUŃCZO - WYCHOWAWCZEJ		
ADRES:	UL. BRONIEWSKIEGO 16, SZCZECIN, ZABYTEK NR 1035		
INWESTOR:	CENTRUM OPIEKI NAD DZIECKIEM IM. K. MACIEJEWICZA UL. WSZYSTKICH ŚWIĘTYCH 66, SZCZECIN		
BRANŻA:	ARCHITEKTURA	UPR. NR	PODPIS
AUTOR PROJ.:	dr inż. arch. Halina Rutyna	60/Sz/99	
SPRAWDZIŁ:	mgr inż. arch. Anna Borkowska-Koniewicz	246/SZ/86	
FAZA PROJEKTU:	PROJEKT BUDOWLANY		
TREŚĆ RYS.	RZUT PARTERU	DATA: MAJ 2016	
		SKALA: 1:100	3A
		NR RYS.:	