

**NAWIERZCHNIA SYNTETYCZNA BEZSPOINOWA
"BEZPIECZNA" gr. 120 mm**

nawierzchnia posiadająca atesty na odpowiednią (w stosunku do wybranych urządzeń) wys. upadku

Hk ≤ 230 cm


- NAWIERZCHNIA SYNTETYCZNA BEZSPOINOWA, gr. 120 mm
- WYLEWKA BETONOWA chudy beton gr. 15 cm
- WARSTWA PIASKU SREDNIOZIARNISTEGO gr. 10 cm zagęszczonego warstwowo do $I_s \geq 0,97$
- GRUNT RODZIMY

NAWIERZCHNIA SYNTETYCZNA BEZSPOINOWA gr. 35 mm

- NAWIERZCHNIA SYNTETYCZNA BEZSPOINOWA, gr. 35 mm
- WYLEWKA BETONOWA chudy beton gr. 15 cm
- WARSTWA PIASKU SREDNIOZIARNISTEGO gr. 10 cm zagęszczonego warstwowo do $I_s \geq 0,97$
- GRUNT RODZIMY

TRAWNIK

- ZIEMIA URODZAJNA gr. 15 cm
- WARSTWA PIASKU gr. 10 cm
- GRUNT RODZIMY

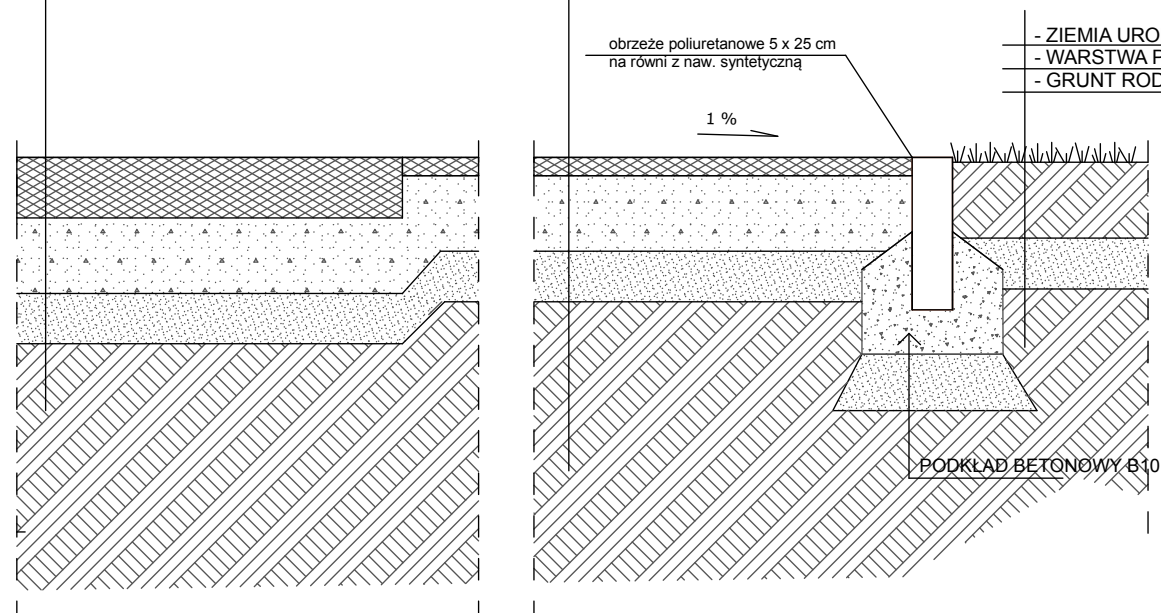

MD Polska Sp. z o.o.
ul. Sebastiana Klonowica 23/11, 71-247 Szczecin
Tel. (+48 91) 81 82 664
Fax (+48 91) 81 82 664
E-mail: biuro@md-polska.pl

inwestor / adres :

**SZKOŁA PODSTAWOWA NR 41
ul. Cyryła i Metodego 44, 71-540 Szczecin**

projekt / obiekt :

**PLAC ZABAW W RAMACH PROGRAMU
"RADOSNA SZKOŁA"**

adres inwestycji :

działka nr 7/4, ul. Cyryła i Metodego w Szczecinie

rysunek / temat / treść :

PRZEKRÓJ PRZEZ NAWIERZCHNIE

autor / projektant imię i nazwisko podpis :

mgr inż. arch. Katarzyna Lener-Tarnowska

faza :

PBW

branża :

ARCHITEKTURA

nys. nr :

3

skala :

1:10

data :

WRZESIEŃ 2012

PRAWA AUTORSKIE ZASTRZEŻONE

Przedmiotowy projekt / utwór architektoniczny jest chroniony prawem autorskim zgodnie z art. 1 i następnymi Ustawy o Prawie Autorskim i Prawach Pokrewnych z dn. 4 lutego 1994 roku (DU nr 24 poz. 83 z 23 lutego 1994 r.)