



**Zarząd Dróg  
i Transportu Miejskiego**  
Zespół ds. Mediów, Skarg i Wniosków  
ul. S. Klonowica 5, 71-241 Szczecin  
tel: +48 91 48 00 510 faks: +48 91 43 93 003  
www.zditm.szczecin.pl

Szczecin, .....<sup>25</sup>10.2017

Pani  
Magdalena Świdarska  
[wgkios@um.szczecin](mailto:wgkios@um.szczecin)

Nasz znak: DS.0607.14804.2017.MZ


W nawiązaniu do otrzymanego zapytania nr 2180, Zarząd Dróg i Transportu Miejskiego informuje, iż uzyskano zatwierdzenie stałej organizacji ruchu na lokalizację przystanków autobusowych na ul. Balińskiego i ul. Piasecznej (numer zatwierdzenia WGKiOŚ-III.7221.S-100.2017.KŚ z dnia 03.08.2017 r.)

Ponadto dnia 13.10.2017 r. złożono wniosek zgłoszenia robót budowlanych nie wymagających pozwolenia na budowę w Wydziale Urbanistyki i Administracji Budowlanej, pn. Przebudowa oraz budowa chodników na ul. Balińskiego i ul. Piasecznej w Szczecinie. Uzyskanie zgłoszenia, w drodze braku sprzeciwu przewiduje się 06.11.2017 r.

Realizacja zadania możliwa będzie po zabezpieczeniu w budżecie środków finansowych na ten cel.

W załączeniu przesyłam lokalizację przystanków autobusowych.

**DYREKTOR**  
**Zarządu Dróg i Transportu Miejskiego**  
**Radosław Tumielewicz**

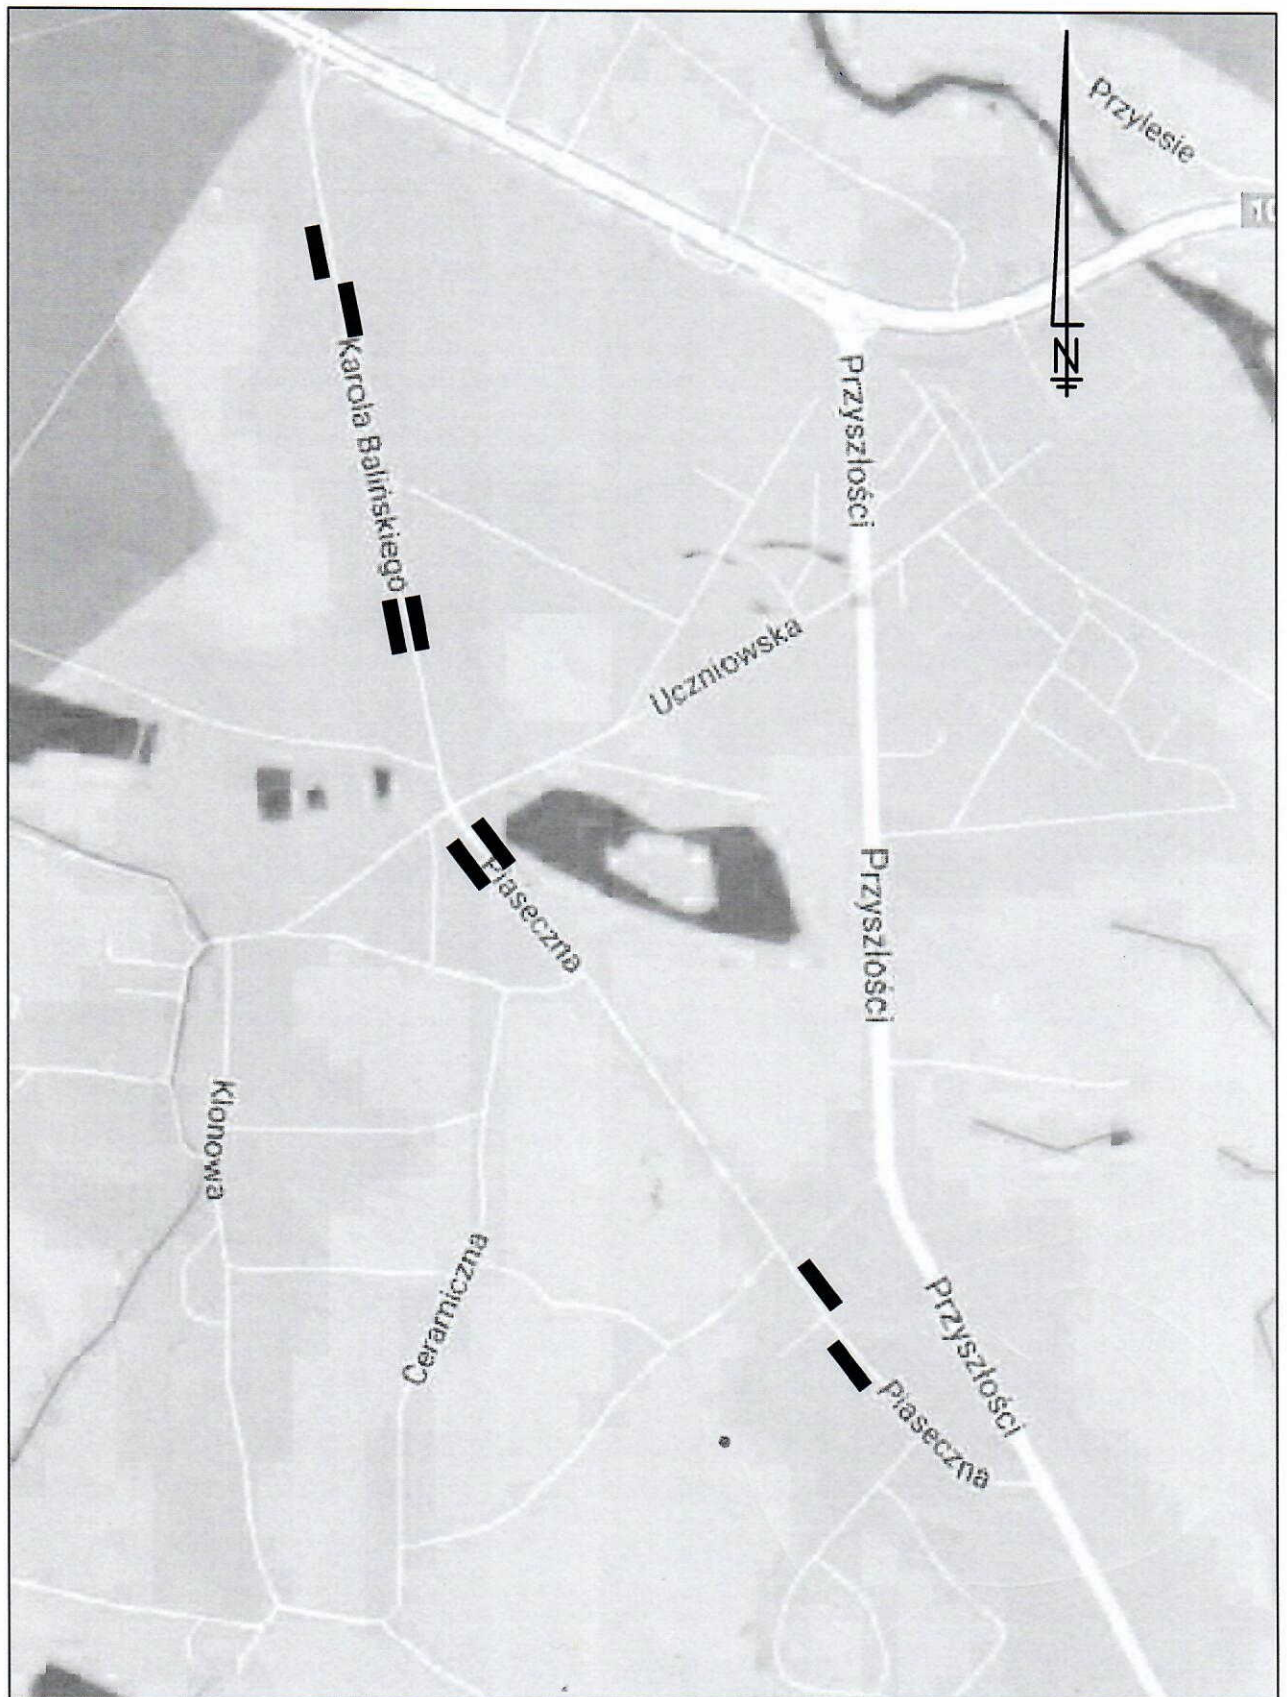

**—** lokalizacje przystanków autobusowych

**ZARZĄD DRÓG I TRANSPORTU MIEJSKIEGO**  
71-241 Szczecin, ul. S. Klonowica 5

NAZWA I ADRES OBIEKTU

Lokalizacja przystanków autobusowych na ul. Balińskiego i ul. Piasecznej w Szczecinie.

NAZWA RYSUNKU:

Plan orientacyjny

RODZAJ PROJEKTU:

Stała organizacja ruchu

data: czerwiec 2017

BRANŻA DROGOWA

skala rysunku: ---

rys. nr: 1

AUTOR PROJEKTU:

mgr inż. Marcin Kotowicz