


**TABLICA INFORMACYJNA
PLAC ZABAW "RADOSNA SZKOŁA"
1:25**

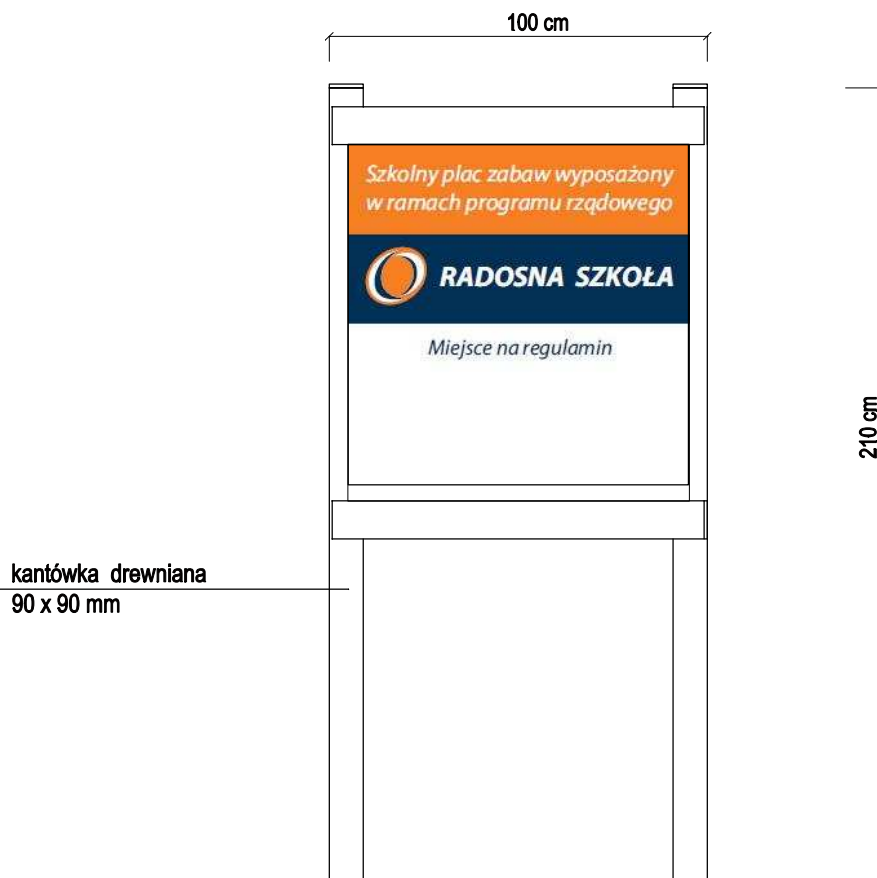

**PRACOWNIA PROJEKTOWA
zArys
ul.Orzechowa 1; 72-003 Dobra/ Szczecin**

PROJEKT BUDOWLANY

**PROJEKT ZAGOSPODAROWANIA
TERENU
PLAC ZABAW**

Adres: Specjalny Ośrodek Szkolno-Wychowawczy Nr.1
ul.Policka 3, Szczecin
dz nr 11/2

Inwestor: Specjalny Ośrodek Szkolno-Wychowawczy Nr.1
ul.Policka 3, Szczecin

Projektant : mgr inż.arch.Elżbieta Kojakowicz-Bethke
upr.bud.58/Sz/99
do projektowania w specjalności architektonicznej

Opracował : mgr inż.arch Beata Galan

TABLICA INFORMACYJNA

Branża:
ARCHITEKTURA

Skala : 1 : 25

Data: czerwiec 2012

Nr rysunku

6

PROJEKT CHRONIONY PRAWEM AUTORSKIM