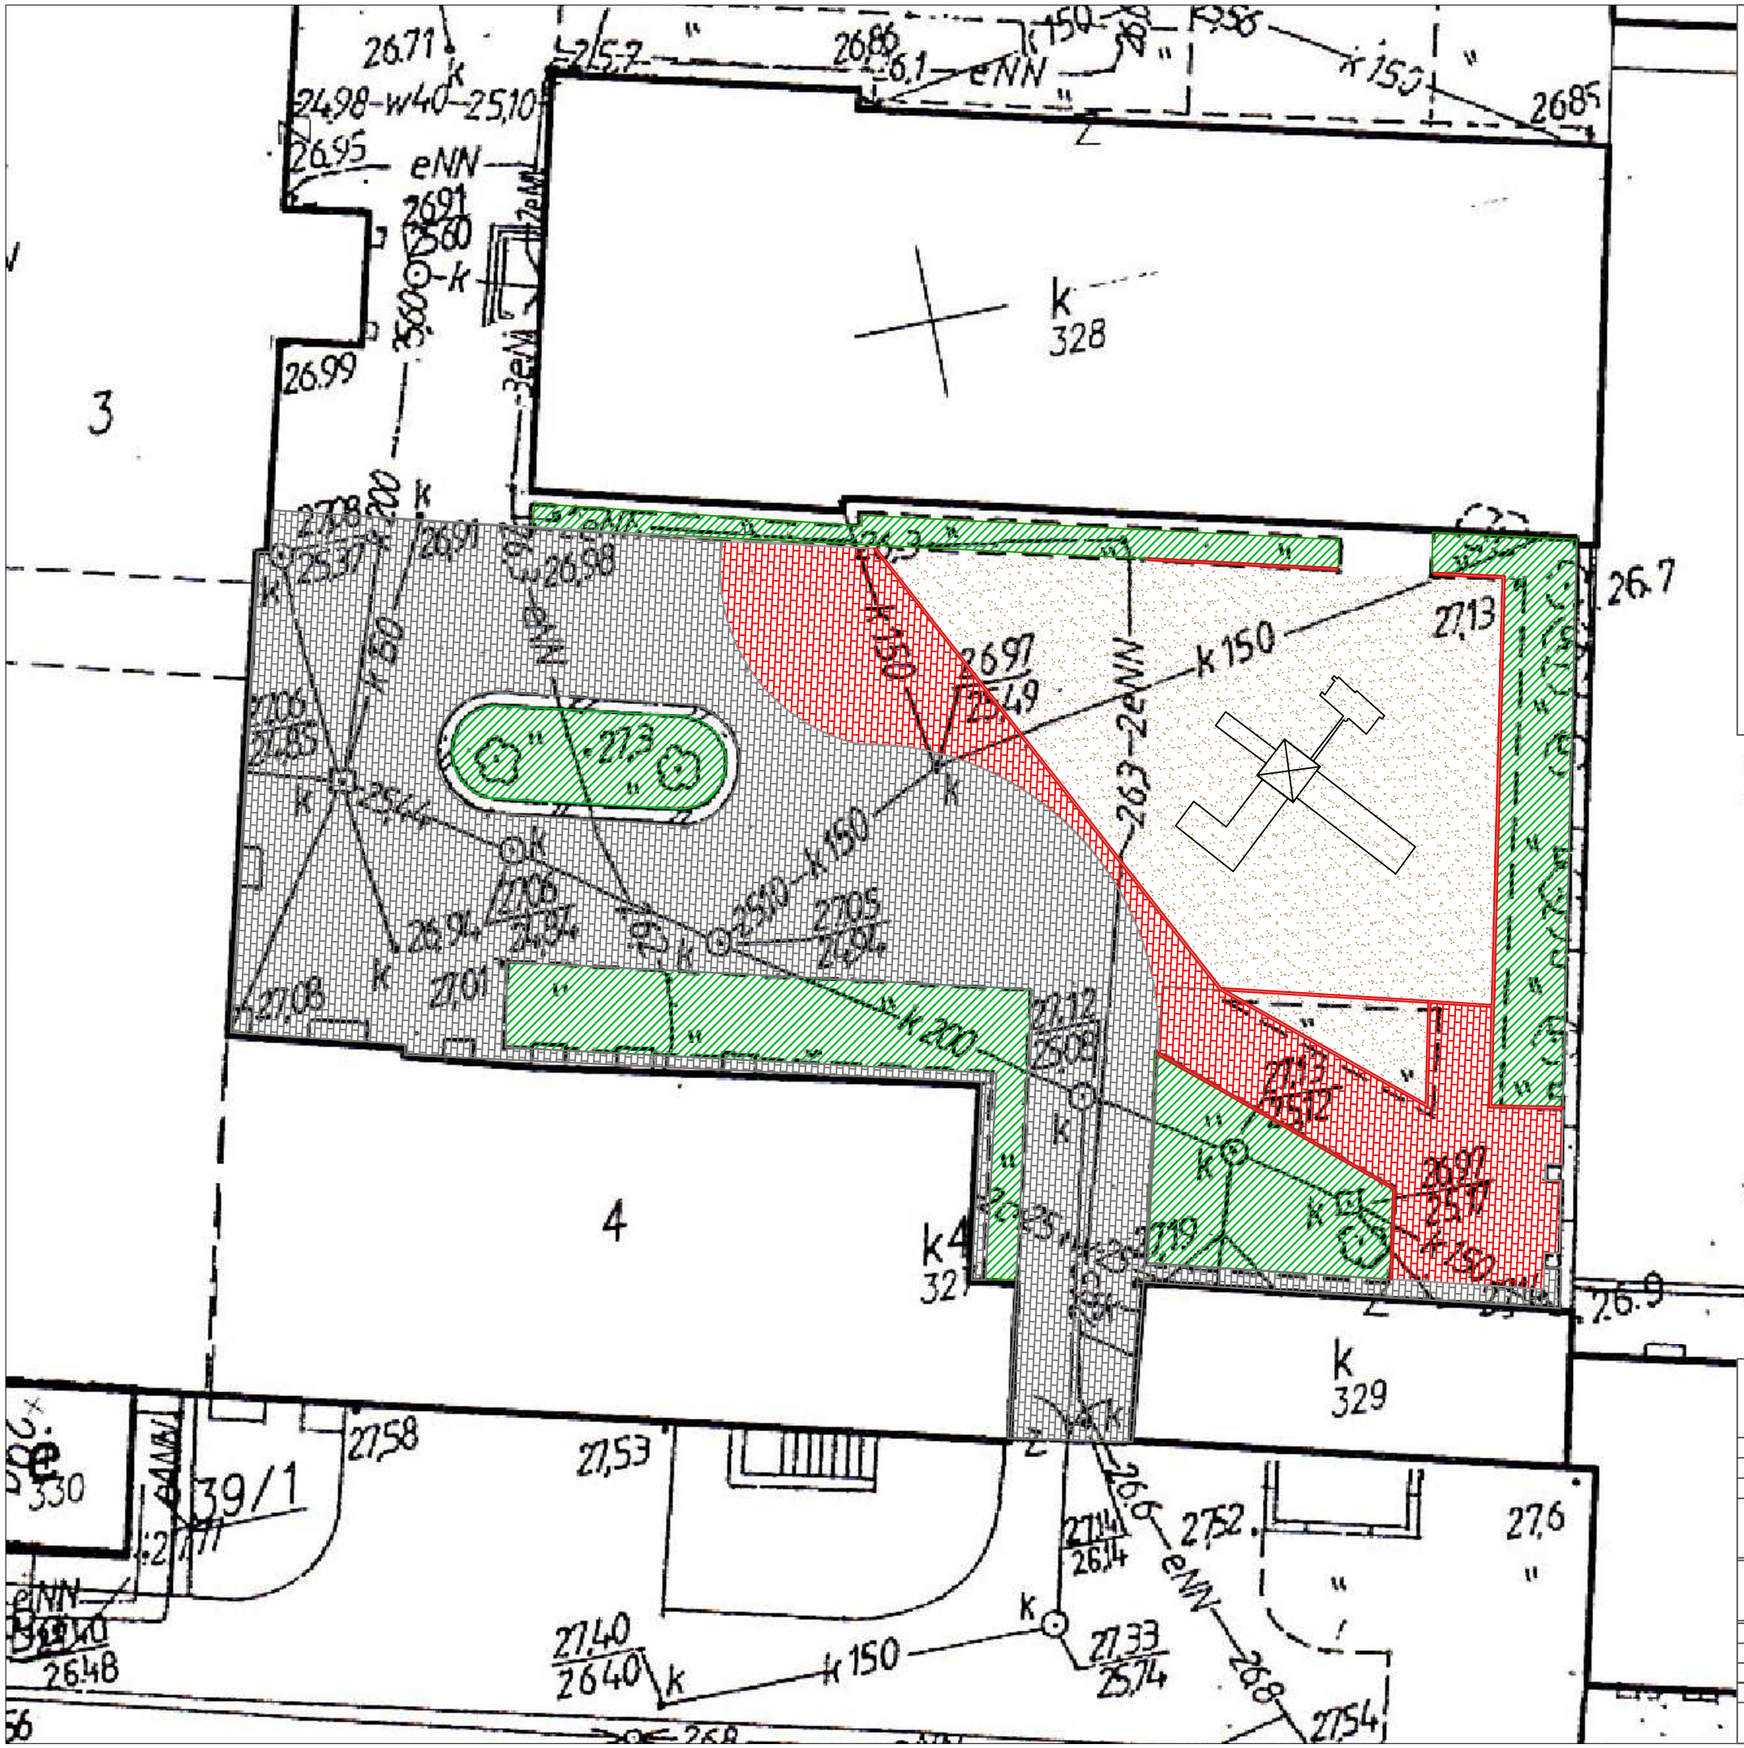

studio a2b anita białczak-bujek
ul. Montwiłła 6/5, 71-601 Szczecin
tel. 91.350.70.80, kom. 517.198.001
www.studioa2b.pl

ADRES:	ul. Królowej Jadwigi 29, Szczecin, dz nr 39/2 obręb 42
INWESTOR:	Szkoła Podstawowa nr 5 im. Henryka Sienkiewicza w Szczecinie
OBIEKT:	Szkolny plac zabaw
TEMAT:	**Projekt zagospodarowania placu zabaw w ramach programu Rządowego "Radosna Szkoła"**
TREŚĆ RYSUNKU:	INWENTARYZACJA TERENU

	IMIĘ I NAZWISKO:	UPRAWNIENIA:	DATA:	PODPIS:
PROJEKTOWAŁ:	mgr inż. Anita Białczak-Bujek	-	06.2012	
PROJEKTOWAŁ:	mgr inż. Katarzyna Kołodziejska	21/ZPOIA/2006		
	BRANŻA:	TOM PROJEKTU:	SKALA:	NR RYS.:
	ARCHITEKTURA KRAJOBRAZU	-	1:200	02