"EKO SZKOŁY" - program edukacyjny realizowany w 6 szkołach na terenie Miasta Szczecin

PROJEKT ŚCIEŻKI EDUKACYJNEJ ZIELONY ZAKĄTEK PRZY SZKOLE PODSTAWOWEJ NR 3

Wymiary roślin- południowa część projektu plansza nr 5

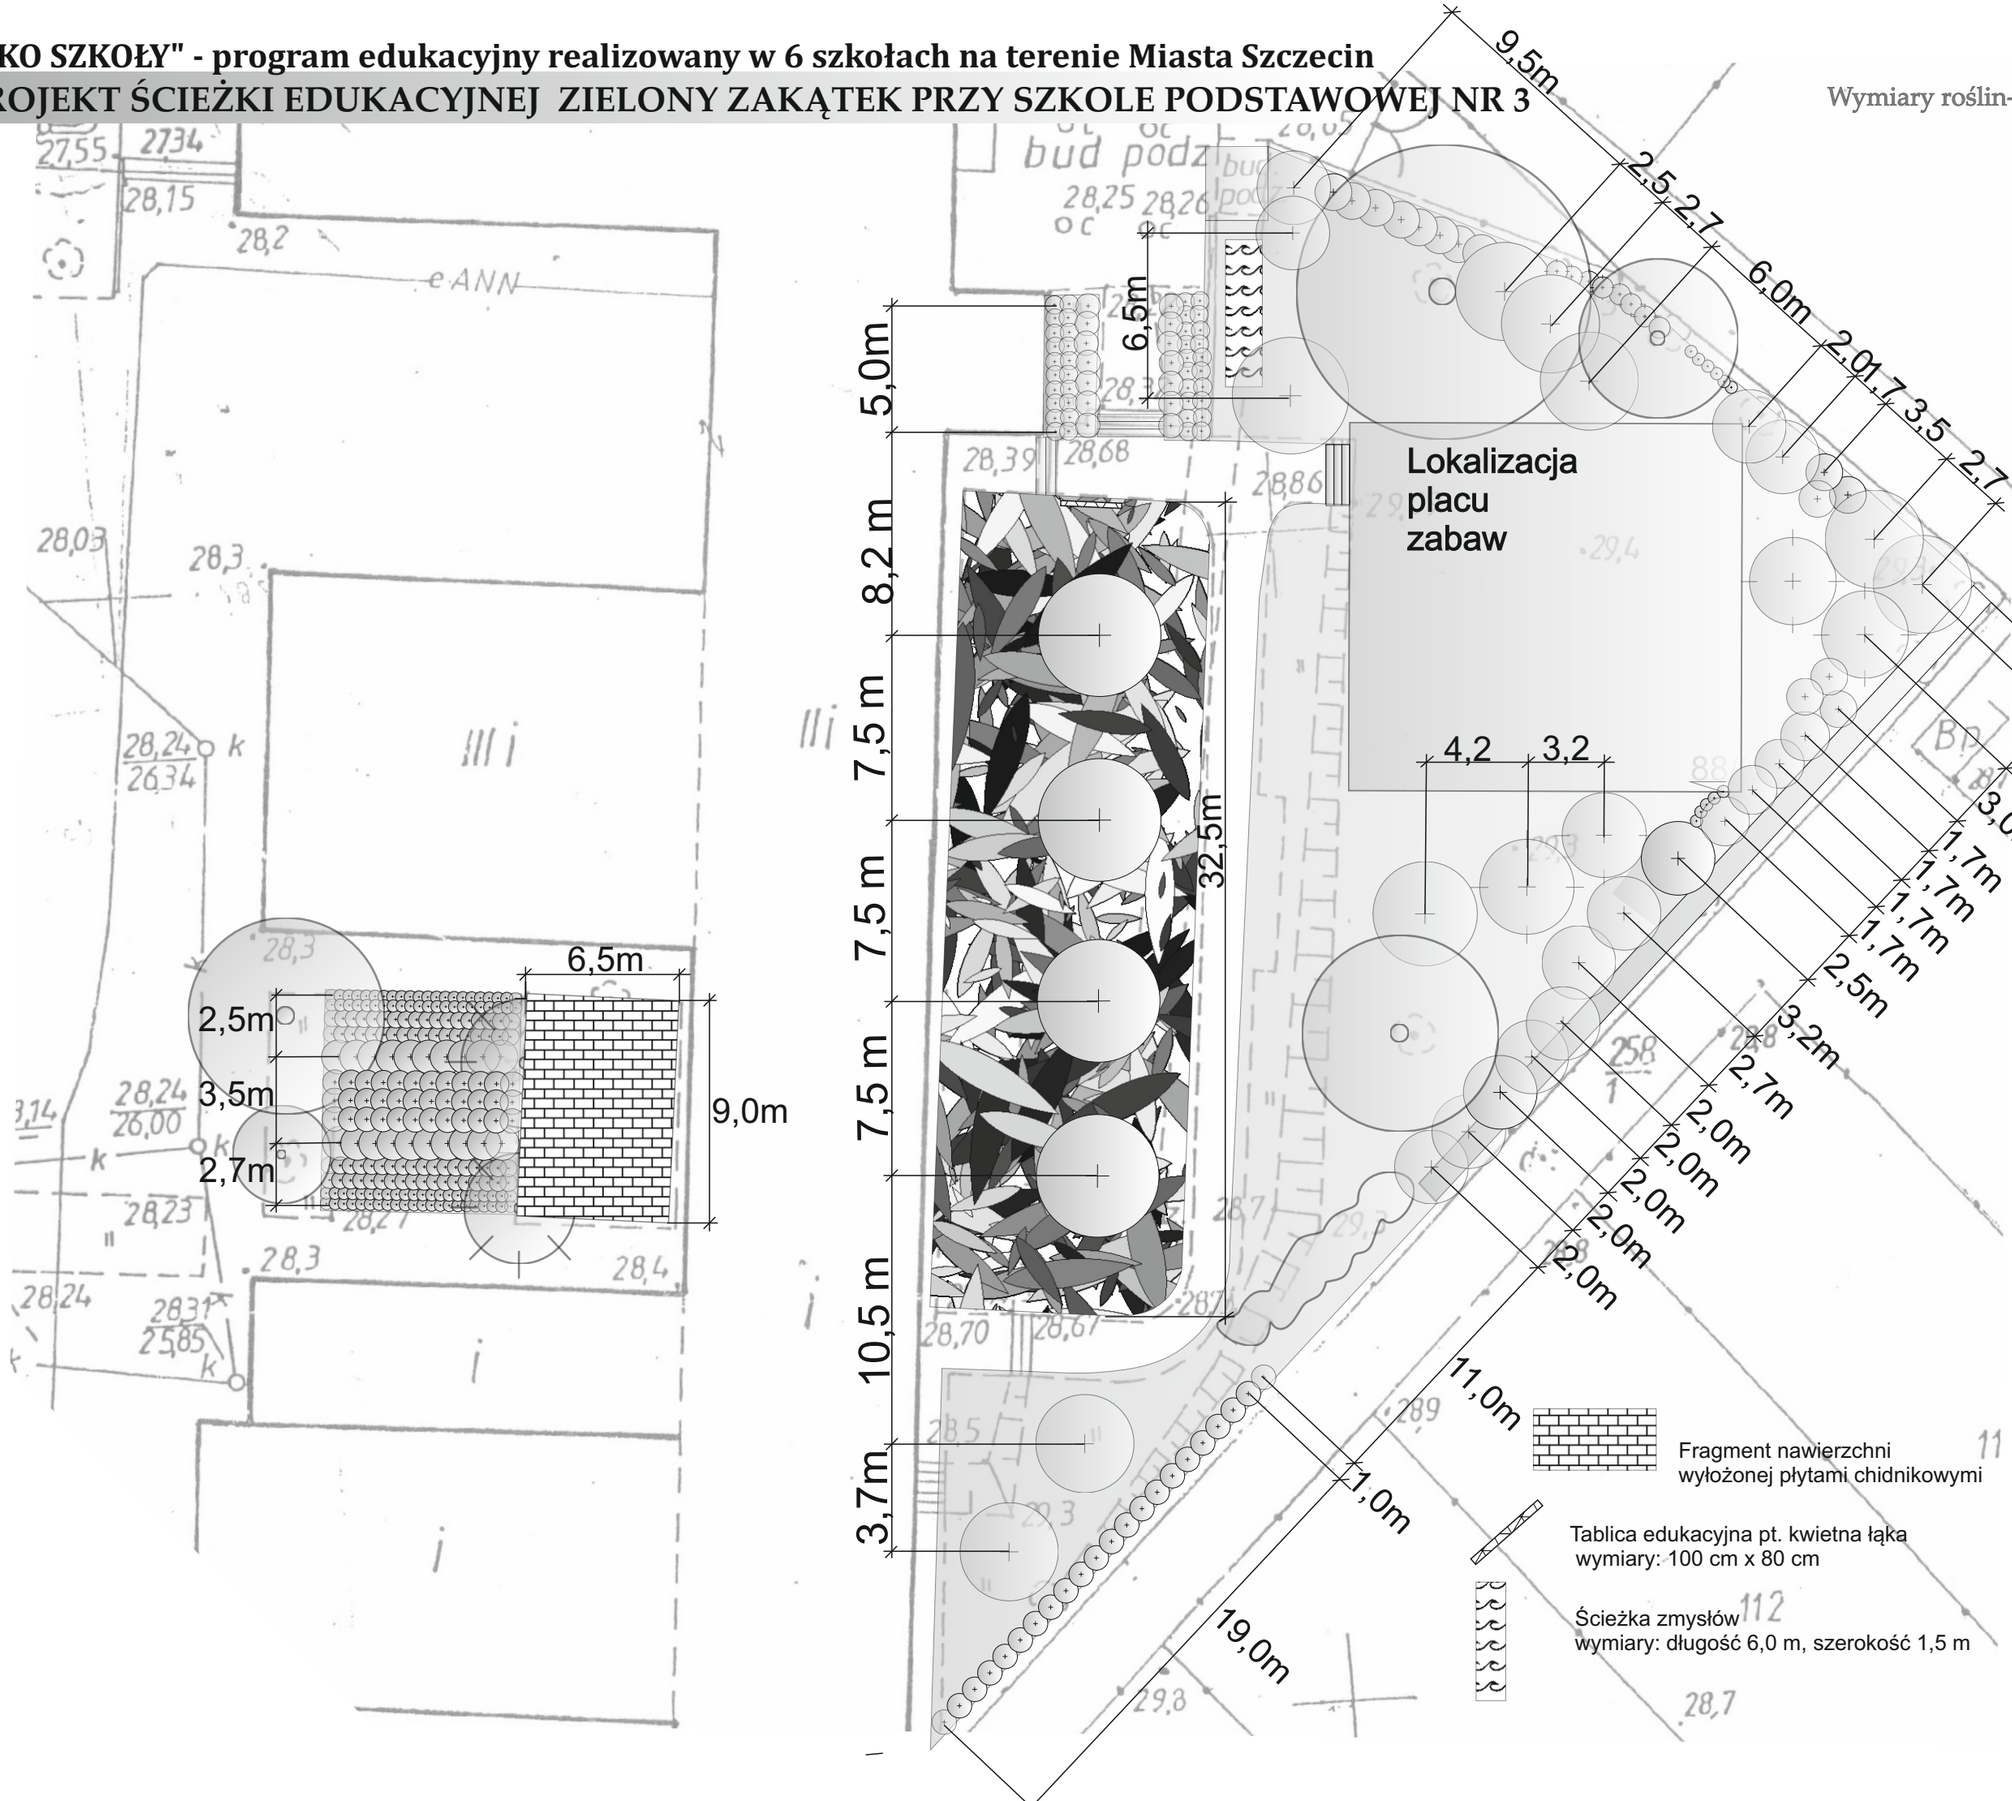

Nazwa obiektu: Projekt ścieżki edukacyjnej zielony zakątek przy Szkole Podstawowej nr 3 w Szczcinie	
Inwestor: Szkoła Podstawowa nr 3 im. Juliusza Słowackiego ul.Reymonta 23 71-26 Szcecin	
Adres obiektu: Szkoła Podstawowa nr 3 im. Juliusza Słowackiego ul.Reymonta 23 71-26 Szczecin	
Temat: wymiary roślin ulica Reymonta 23 Szczecin	
Projektant: mgr inż. arch. krajobrazu Anna Kubiak	**Skala:** 1:250
Data: 2012 r	**Rys**. 5