


skala 1 : 10 000

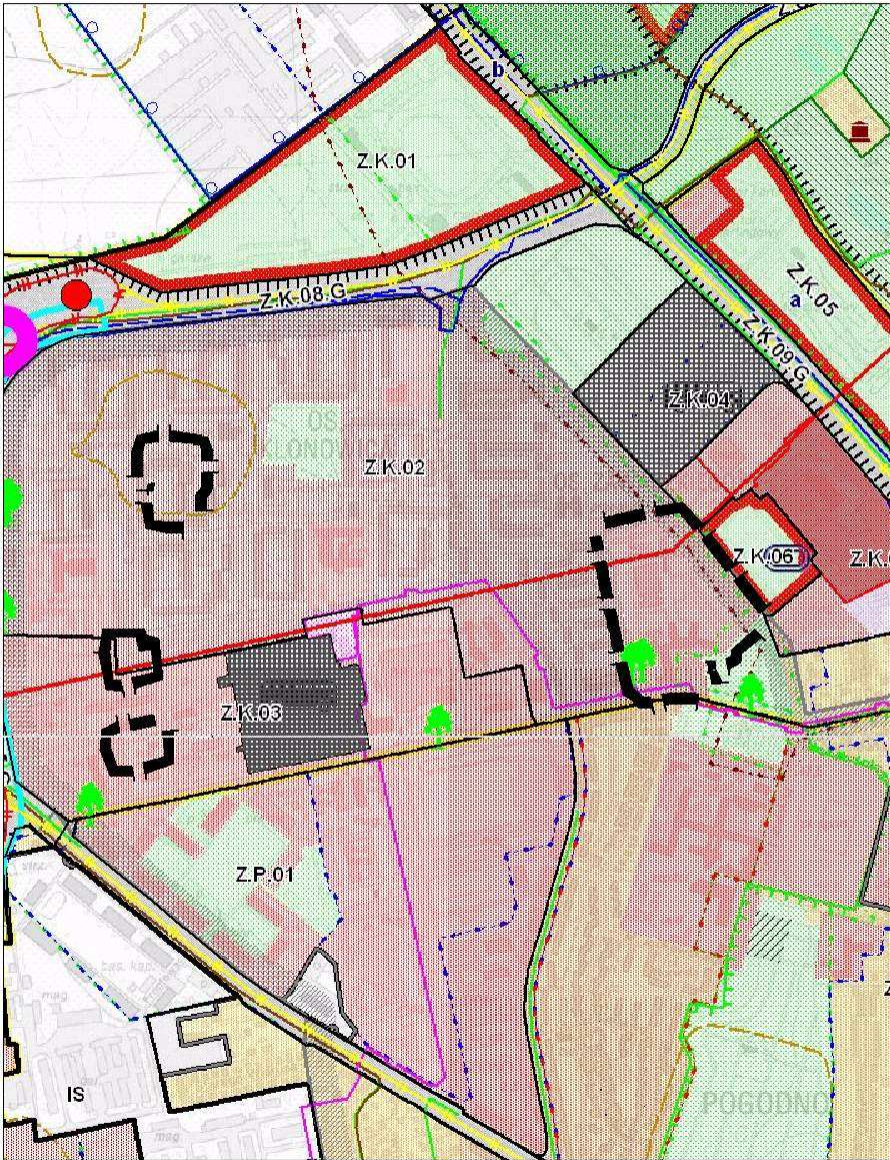

LEGENDA:

INFORMACJE OGÓLNE:

- GRANICA OBSZARU OBJĘTEGO STUDIUM
GRANICA MIASTA
- GRANICE GMIN SĄSIEDNICH
- GRANICE OSIEDLI
- GRUNTY ROLNE I LEŚNE WYMAGAJĄCE ZGODY
NA ZMIANĘ PRZEZNACZENIA
NA CELE NIEROLNICZE I NIELEŚNE
- GRANICE I OZNACZENIA JEDNOSTEK PLANISTYCZNYCH:
8 - symbol dzielnicy; B - symbol osiedla;
02 - numer jednostki w osiedlu
- GRANICE WŁEWNĘTRZNYCH PODZIAŁÓW
JEDNOSTEK PLANISTYCZNYCH
- TERENY ZAMKNIĘTE
- MORSKIE WODY WŁEWNĘTRZNE

FUNKCJE DOMINUJĄCE:

- WODY ŚRODLADOWE
- LASY
- ZIELEN CEMENTARNA
- ZIELEN URZĄDZONA
- ZIELEN NATURALNA
- OGRODY DZIAŁKOWE
- OBSZAR WIELOFUNKCYJNEJ
ZABUDOWY ŚRODOWISKA
- ZABUDOWIA MIESZKANIOWA WIELOPOZIOMNA
WYSOKIEJ INTENSYWNOŚCI
- ZABUDOWIA MIESZKANIOWA WIELOPOZIOMNA
NISKIEJ INTENSYWNOŚCI
- ZABUDOWIA MIESZKANIOWA JEDNORODZINNA
- USŁUGI
- OBSZARY, NA KTÓRYCH DOPUŁCZA SIĘ
LOKALIZACJĘ OBIEKTÓW HANDLOWYCH
O POWIERZCHNI SPRZEDAŻY POWYŻEJ 2000 m²
- USŁUGI SPORTU I REKREACJI
Z DUŻĄ ILOŚCIĄ TERENÓW ZIELENI
- PRODUKCJA, USŁUGI I SKŁADY
- PARKI TECHNOLOGICZNE
- ROLNICZA PRZESTRZEN PRODUKCYJNA
- PLANOWANE SKŁADOWISKO REFULITU
- TERENY DO ZAŁESIENIA
- CENTRUM SPORTOWO-ROZRYWKOWO-HANDLOWE
Z DOPUSZCZENIEM OBIEKTÓW HANDLOWYCH
O POWIERZCHNI SPRZEDAŻY POWYŻEJ 2000 m²
- OBSZAR ŚCIEŚLEGO CENTRUM
- REPRESENTACYJNE PRZESTRZENIE PUBLICZNE
- LOTNISKO LOKALNE

KOMUNIKACJA:

- UJECIE ZBIORCZE
- UJECIE GŁÓWNE
- UJECIE GŁÓWNE RUCHU PRZYSZESZONEGO
- UJECIE EKSPRESOWE
- AUTOSTRADY
- WIAŻNIEJSZE PARKINGI DLA SAMOCHODÓW
I OBOJOWYCH
- PARKINGI STRATEGICZNE
- TRASY I PĘTLE TRAMWAJOWE
- TRASY I PĘTLE SZCZECIŃSKIEGO
SZYBKIEGO TRAMWAJAJU

- WIĘZLY BEZKOLIZYJNE
- WIAŻNIEJSZE WIĘZLY PRZEŚCIĄKOWE
- ZAJEZDNIĘ KOMUNIKACJI ZBIOROWEJ
- LINIE KOLEJOWE
- STACJE KOLEJOWE
- NOWE TERENY PRZEZNACZONE POD
ROZBUDOWĘ SYSTEMU KOLEJOWEGO
- OBSZARY, NA KTÓRYCH OBLIGUJĄ PRYORYT
DLA KOMUNIKACJI ZBIOROWEJ
- MORSKI TOR WODNY
- ŚRODLADOWY TOR WODNY
- WARIANTOWY PRZEBIEG
OBWODNICZY ŚRODOWISKIEJ
- GRANICA POMIĘDZY
I II STREFĄ PARKOWANIA
- GRANICA POMIĘDZY
I II STREFĄ PARKOWANIA

TURYSTYKA I SPORT:

- GŁÓWNE ŚCIEŻYKI ROVEROWE
- TRASY KONNE
- TRASY KAJAKOWE
- OBIEKTY SPORTOWE

INŻYNIERIA:

- ISTNIEJĄCE UJĘCIA WODY
- PLANOWANA ROZBUDOWA UJĘĆ WODY
- STREFY OCHRONNE UJĘĆ WODY
- ISTNIEJĄCE ZBIORNIKI I
POMPOWNI WODOCIĄGOWE
- PLANOWANE ZBIORNIKI WODOCIĄGOWE
- ISTNIEJĄCE MAGISTRALNE WODOCIĄGOWE
- PLANOWANE MAGISTRALNE WODOCIĄGOWE
- STACJE REDUKCYJNO-POMIAROWE I-STOPNIA
- GAZOCIĄGI WYŚROKIEGO CIŚNIENIA
- ISTNIEJĄCE OCYSZCZALNIE ŚCIEKÓW
- PLANOWANE OCYSZCZALNIE ŚCIEKÓW
- PRZEPOMPOWNE ŚCIEKÓW
- ISTNIEJĄCE KOLEKTORY SANITARNE
- PLANOWANE KOLEKTORY SANITARNE
- ISTNIEJĄCE RUROCIĄGI TŁOCZNE ŚCIEKÓW
- PLANOWANE RUROCIĄGI TŁOCZNE ŚCIEKÓW
- ISTNIEJĄCA KANALIZACJA DESZCZOWA
- PLANOWANA KANALIZACJA DESZCZOWA
- TEREN ELEKTROCIĘPLOWNI
- ISTNIEJĄCY GŁÓWNY PUNKT ZAŚLĄBIA
- PLANOWANY GŁÓWNY PUNKT ZAŚLĄBIA
- ELEKTROENERGETYCZNE LINIE
NADWYŻSZYCH NAPIĘĆ 220 kV / 140 kV
- ELEKTROENERGETYCZNE LINIE
WYSOKICH NAPIĘĆ 110 kV
- PLANOWANE ELEKTROENERGETYCZNE
LINIE WYSOKICH NAPIĘĆ 110 kV
- PLANOWANE ELEKTROENERGETYCZNE LINIE
KABLOWE WYSOKICH NAPIĘĆ 110 kV
- CIEPLOWNIE
- ISTNIEJĄCE MAGISTRALNE CIEPLNE
- PLANOWANE MAGISTRALNE CIEPLNE

- ISTNIEJĄCE WIAZLY PRZECIWPÓWODZIOWE
 - PLANOWANE WIAZLY PRZECIWPÓWODZIOWE
 - ISTNIEJĄCE POMPOWNE MELIORACYJNE
 - PLANOWANE POMPOWNE MELIORACYJNE
 - OBSZARY NARAŻONE
NA NIEBEZPIECZYSTWO POWODZI
 - GRANICE GŁÓWNEJ ZBIORNIKI
WOD PODZIEMNYCH
 - CENTRALE TELEKOMUNIKACYJNE
 - STACJE PRZEŁADUNKOWE ODPADÓW
 - INSTALACJA DO PRZEKAZAŃ CANALIA, LINIE SKŁADYWANIA
LUB ODDZIAKU ODPADÓW KOMUNALNYCH
- ### OCHRONA ŚRODOWISKA NATURALNEGO I KULTUROWEGO:
- OBSZARY ZABYTKOWE
WPIĄSANE DO REJESTRU ZABYTKÓW
 - OBIEKTY ZABYTKOWE
WPIĄSANE DO REJESTRU ZABYTKÓW
 - STREFA "A" PEŁNEJ OCHRONY HISTORYCZNEJ
STRUKTURY PRZESTRZENNEJ
 - STREFA "B" OCHRONY ZACHOWANYCH ELEMENTÓW
HISTORYCZNEJ STRUKTURY PRZESTRZENNEJ
 - STREFA "K" OCHRONY KRAJOBRAZU KULTUROWEGO
 - STREFA "E" OCHRONY EKSPOZYCJI
 - STREFA "W1" ŚCIEŚLEJ OCHRONY
ZABYTKÓW ARCHEOLOGICZNYCH
 - STREFA "W2" CZĘŚCIOWEJ OCHRONY
ZABYTKÓW ARCHEOLOGICZNYCH
 - STREFA "W3" OGRANICZONEJ OCHRONY
ZABYTKÓW ARCHEOLOGICZNYCH
 - GRANICE PARKÓW KRAJOBRAZOWYCH
 - PROPONOWANA KOREKTA
GRANIC PARKÓW KRAJOBRAZOWYCH
 - PROPONOWANA KOREKTA GRANIC
OTULINY PARKÓW KRAJOBRAZOWYCH
 - GRANICE OTULINY PARKÓW KRAJOBRAZOWYCH
 - ISTNIEJĄCE REZERWATI PRZYRODY
 - PROPONOWANE REZERWATI PRZYRODY
 - ISTNIEJĄCE POMNIKI PRZYRODY
OŻYWIWIONEJ / NIEOŻYWIWIONEJ
 - PROPONOWANE POMNIKI PRZYRODY
OŻYWIWIONEJ / NIEOŻYWIWIONEJ
 - ISTNIEJĄCE UŻYTKI EKOLOGICZNE
 - PROPONOWANE UŻYTKI EKOLOGICZNE
 - ISTNIEJĄCE ZE SPÓŁY
PRZYRODNICZO-KRAJOBRAZOWE
 - PROPONOWANE ZE SPÓŁY
PRZYRODNICZO-KRAJOBRAZOWE
 - SIĘĆ OBSZARÓW "NATURA 2000"
 - GRANICA OBSZARU SPECJALNEJ
OCHRONY PTAKÓW "NATURA 2000"
 - GRANICA SPECJALNEGO OBSZARU
OCHRONY SIEDLIŚK "NATURA 2000"
 - ISTNIEJĄCA STREFA OCHRONNA STANOWISKA ROZRODU
I STAŁEGO PRZEBYWANIA ZWIĘRZĄT GATUNKÓW CHRONIONYCH
 - PROPONOWANA STREFA OCHRONNA STANOWISKA ROZRODU
I STAŁEGO PRZEBYWANIA ZWIĘRZĄT GATUNKÓW CHRONIONYCH
 - PLANOWANA LOKALIZACJA SZCZECIŃSKIEGO OGRODU BOTANICZNEGO
ORAZ INNYCH TEMATYCZNYCH OGRODÓW BOTANICZNYCH
 - OBSZARY NARAŻONE NA OBUWIANIE SIĘ MAS ZIEMNYCH
 - GRANICA OBSZARU OBJĘTEGO
"SYSTEMEM ZIELENI MIEJSKIEJ"
 - OBSZARY DO REKULTYWACJI
 - ZAKAZ ZABUDOWY
 - OGRANICZONY ZAKAZ ZABUDOWY