


Wyrys ze Studium uwarunkowań i kierunków zagospodarowania przestrzennego Miasta Szczecin (Uchwała Nr XXVIII/706/08 Rady Miasta Szczecin z dnia 24.11.2008 r.) z oznaczeniem granic obszaru objętego zmianą Miejscowego planu zagospodarowania przestrzennego "Gumieńce - Harnasiów" w Szczecinie pod nazwą "Gumieńce - Harnasiów 2"

Załącznik nr 2
do Uchwały / /10 Rady Miasta Szczecin
z dn.....2010 r. w sprawie zmiany Miejscowego
planu zagospodarowania przestrzennego
"Gumieńce - Harnasiów" w Szczecinie pod nazwą
"Gumieńce - Harnasiów 2"

SKALA 1 : 10 000

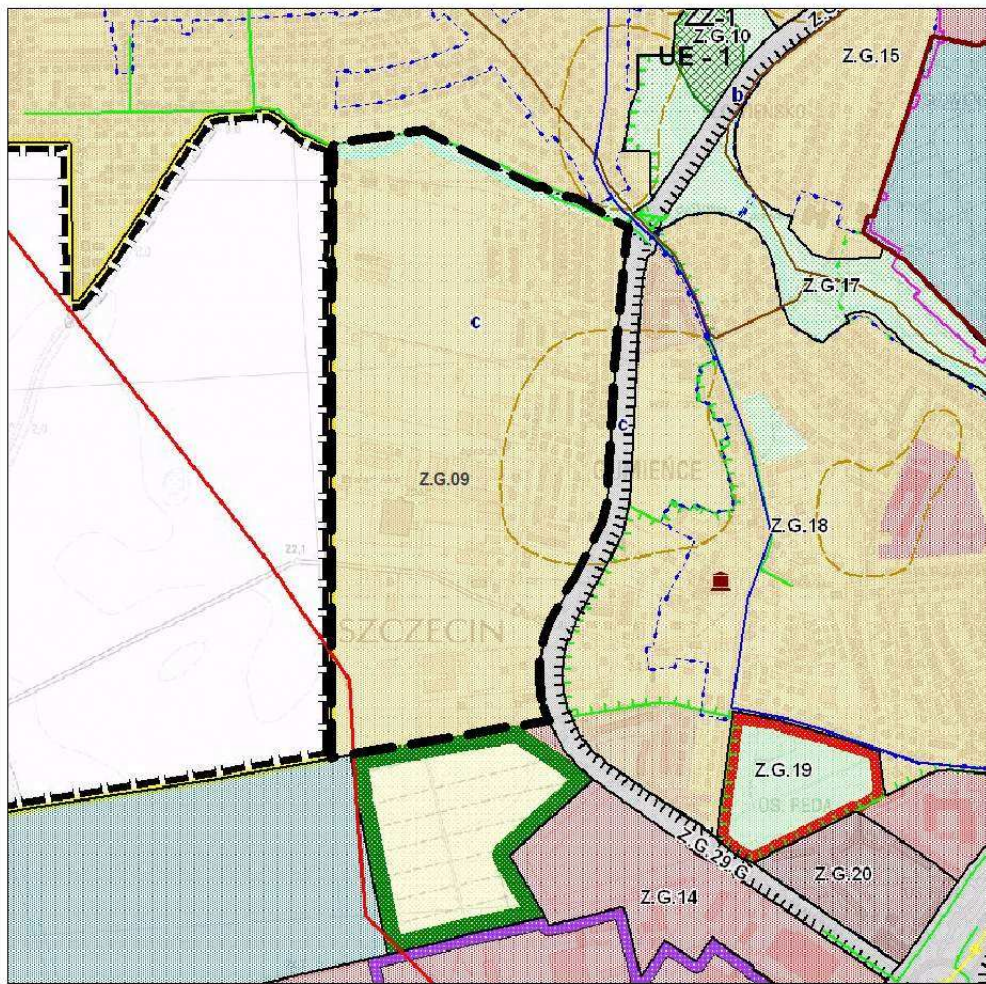

GRANICA TERENU OBJĘTEGO ZMIANĄ MIEJSCOWEGO PLANU ZAGOSPODAROWANIA PRZESTRZENNEGO "GUMIEŃCE - HARNASIÓW 2"

LEGENDA:

INFORMACJE OGÓLNE:

- GRANICA OBSZARU OBJĘTOGO STUDIUM
- GRANICA MIASTA
- GRANICE OMI BĄBEDNICH
- GRANICE O BIEDLI
- GRANICE I OZNACZENIA JEDNO ISTEK PLANI ISTYCZYNYCH:
 - E - symbol oznaczenia; S - symbol osrodek; Z - symbol jednostki w osiedlu
- GRANICE WEWNĘTRZNYCH PODZIAŁÓW JEDNO ISTEK PLANI ISTYCZYNYCH
- TERENY ZAKNMIERE
- MOR SKIE WODY WEWNĘTRZNE

FUNKCJE DOMINUJĄCE:

- WODY BRODLADOWE
- ŁĄSY
- ZIELEN OMENTARNA
- ZIELEN URZĄDOWA
- ZIELEN NATURALNA
- DORODY DZIAKOWE
- OB SZAR WIELOFUNKCYJNEJ ZABUDOWY BRODNE SKIA
- ZABUDOWA MIE SZKANOWA WIELODORODZNA WY SOKIEJ INTEN SYWNO SCI
- ZABUDOWA MIE SZKANOWA WIELODORODZNA NIE SOKIEJ INTEN SYWNO SCI
- ZABUDOWA MIE SZKANOWA JEDNORODZNA
- UR LUDI
- OB SZARY, NA KTORYCH DOPU SZCZA SIE LOCALIZACJE OBIEKTÓW HANDELWYCH O POWIERZCHNI PRZEZADZY POWY SZEJ 2000 M2
- UR LUDI SPORTU I REKREACJI Z DUŻĄ ILOŚCIĄ TERENÓW ZIELENI
- PRODUKCJA, UR LUDI I SKŁADY
- PARKI TECHNOLOGICZNE
- ROLNICTWA PRZE STRZEN PRODUKCYJNA
- PLANOWANE EKŁADOWY SPO REFULATU
- TERENY DO ZALEBIENIA
- CENTRUM SPORTOWO-ROZRYWKOWO-HANDELWYCH Z DOPU SZCZENIEM OBIEKTÓW HANDELWYCH O POWIERZCHNI PRZEZADZY POWY SZEJ 2000 M2
- OB SZAR BOJEBEDO CENTRUM
- REPREZENTACYJNE PRZE STRZENIE PUBLICZNE
- LOTN IKO LOKALNE

KOMUNIKACJA:

- ULICE ZBIORCZE
- ULICE GŁÓWNE
- ULICE GŁÓWNE RUCHU PRZY SPIO SZKONEDO
- ULICE EK SPRESOWE
- AUTO STRADY
- WAŻNIEJSZE PARKINGI DLA SAMOCHODÓW CIĘŻAROWYCH I OSOBOWYCH
- PARKINGI STRATEGICZNE
- TRASA I PĘTLE TRAMWAJOWE
- TRASA I PĘTLE SZCZĘDŁO BIEGDO SZYBIEGDO TRAMWAJU

- WĘZŁY BEZKOLIZYJNE
- WAŻNIEJSZE WĘZŁY PRZE BIAKOWE
- ZAJĘZDZIE KOMUNIKACJI ZBIORWEJ
- LINE KOLEJOWE
- STACJE KOLEJOWE
- NOWE TERENY PRZEZNACZONE POD ROZBUDOWĘ SY STEMU KOLEJOWEGO
- OB SZARY NA KTORYCH OBOWIAZUJE PRIORYTET DLA KOMUNIKACJI ZBIORWEJ
- MOR SKI TOR WODNY
- BRODLADOWY TOR WODNY
- WARIANTOWY PRZE BIEG OBWOZOWY BRODNEJ SKIEJ
- GRANICA POWIĘDZY I II STREFA PARKOWANIA
- GRANICA POWIĘDZY II I III STREFA PARKOWANIA
- TURYSTYKA I SPORT:
- GŁÓWNE BOJEDZI ROWEROWE
- TRASY KONNE
- TRASY KAJAKOWE
- OBIEKTY SPORTOWE
- INŻYNIERIA:
- ISTNIEJĄCE UWĘDZA WODY
- PLANOWANA ROZBUDOWA UWĘDZA WODY
- STREFY OCHRONNE UWĘDZA WODY
- ISTNIEJĄCE ZBIORNIKI I POWIĘDZY WOODCIĄDOWE
- PLANOWANE ZBIORNIKI WOODCIĄDOWE
- ISTNIEJĄCE MAGI STRALE WOODCIĄDOWE
- PLANOWANE MAGI STRALE WOODCIĄDOWE
- STACJE REDUKCJI I NDOPOBAROWE I STOPNA
- GAZOCIĄGI WY SOKIEGO CIŚNIENIA
- ISTNIEJĄCE OCZY SZCZALNIE BOJEKÓW
- PLANOWANE OCZY SZCZALNIE BOJEKÓW
- PRZEPOMPOWNE BOJEKÓW
- ISTNIEJĄCE KOLEKTORY SANITARNE
- PLANOWANE KOLEKTORY SANITARNE
- ISTNIEJĄCE RUROCIĄGI TŁOCZNE BOJEKÓW
- PLANOWANE RUROCIĄGI TŁOCZNE BOJEKÓW
- ISTNIEJĄCA KANALIZACJA DE SZCZOWA
- PLANOWANA KANALIZACJA DE SZCZOWA
- TEREN ELEKTROCIĘPLOWNI
- ISTNIEJĄCY GŁÓWNY PUNKT ZA BILANA
- PLANOWANY GŁÓWNY PUNKT ZA BILANA
- ELEKTROENERGETYCZNE LINE NAWY SZECH NAPIĘDZ 220 KV I 440 KV
- ELEKTROENERGETYCZNE LINE WY SOKICH NAPIĘDZ 110 KV
- PLANOWANE ELEKTROENERGETYCZNE LINE WY SOKICH NAPIĘDZ 110 KV
- PLANOWANE ELEKTROENERGETYCZNE LINE KABLOWE WY SOKICH NAPIĘDZ 110 KV
- CIEPLOWNE
- ISTNIEJĄCE MAGI STRALE CIEPLNE
- PLANOWANE MAGI STRALE CIEPLNE

- ISTNIEJĄCE WĄŁY PRZECIWPŁODZOWE
- PLANOWANE WĄŁY PRZECIWPŁODZOWE
- ISTNIEJĄCE POWIĘDZY MELIORACYJNE
- PLANOWANE POWIĘDZY MELIORACYJNE
- OB SZARY NARĄDZONE NA NIEBIEZPIECZENSTWO POWODZI
- GRANICE GŁÓWNE ZBIORNIKA WODI POKRYWY
- CENTRALE TELEKOMUNIKACYJNE
- STACJE PRZEŁADUNKOWE ODPADÓW
- INSTALACJA DO PRZEK SZCZACANA, UNIE SZKODLIWIANA LUB OCZY SPO ODPADÓW KOMUNALNYCH

OCHRONA ŚRODOWISKA NATURALNEGO I KULTUROWEGO:

- OB SZARY ZABYTKOWE WPISANE DO REJESTRU ZABYTKÓW
- OBIEKTY ZABYTKOWE WYPISANE DO REJESTRU ZABYTKÓW
- STREFA "A" REJESU OCHRONY HISTORYCZNEJ STRUKTURY PRZE STRZENIEJ
- STREFA "B" OCHRONY ZACHOWANYCH ELEMENTÓW HISTORYCZNEJ STRUKTURY PRZE STRZENIEJ
- STREFA "K" OCHRONY KRAJOBRAZU KULTUROWEGO
- STREFA "E" OCHRONY EKOSPOCYJI
- STREFA "W1" BIEKLEJ OCHRONY ZABYTKÓW ARCHEOLOGICZNYCH
- STREFA "W2" CZĘ BIEKLEJ OCHRONY ZABYTKÓW ARCHEOLOGICZNYCH
- STREFA "W3" OGRANICZONEJ OCHRONY ZABYTKÓW ARCHEOLOGICZNYCH
- GRANICE PARKÓW KRAJOBRAZOWYCH
- PROPONOWANA KOREKTA GRANICY PARKÓW KRAJOBRAZOWYCH
- PROPONOWANA KOREKTA GRANICY OTULINY PARKÓW KRAJOBRAZOWYCH
- GRANICE OTULINY PARKÓW KRAJOBRAZOWYCH
- ISTNIEJĄCE REZERWATY PRZYRODY
- PROPONOWANE REZERWATY PRZYRODY
- ISTNIEJĄCE POMNIKI PRZYRODY OŻYWIONEJ / NIEOŻYWIONEJ
- PROPONOWANE POMNIKI PRZYRODY OŻYWIONEJ / NIEOŻYWIONEJ
- ISTNIEJĄCE UŻYTKI EKOLOGICZNE
- PROPONOWANE UŻYTKI EKOLOGICZNE
- ISTNIEJĄCE ZE SPODY PRZYRODZICHO-KRAJOBRAZOWE
- PROPONOWANE ZE SPODY PRZYRODZICHO-KRAJOBRAZOWE
- BIEC OB SZARÓW "NATURA 2000"
- GRANICA OBSZARU SPECJALNEJ OCHRONY PTAKÓW "NATURA 2000"
- GRANICA SPECJALNEGO OBSZARU OCHRONY BIEDLIK "NATURA 2000"
- ISTNIEJĄCA STREFA OCHRONNA STANÓW SKA ROZRODZU I STALEGO PRZE BZYWANIA ZWIĘRZĄT GATUNKOWYCH CHRONIONYCH
- PROPONOWANA STREFA OCHRONNA STANÓW SKA ROZRODZU I STALEGO PRZE BZYWANIA ZWIĘRZĄT GATUNKOWYCH CHRONIONYCH
- PLANOWANA LOCALIZACJA SZCZĘDŁO BIEGDO DORODU BOTANICZNEGO ORAZ MNIEJ SZECH TEMATYCZNYCH DORODU BOTANICZNEGO
- OB SZARY NARĄDZONE NA O BOWIANIE BIE SĄ ZEMNYCH
- GRANICA OBSZARU OBJĘTOGO SY STEMEM ZIELENI BIE SĄKIEJ
- OB SZARY DO REKULTYWAUJI
- ZAKAZ ZABUDOWY
- ORANICZONY ZAKAZ ZABUDOWY