

Wyrys ze Studium uwarunkowań i kierunków zagospodarowania przestrzennego Miasta Szczecin (Uchwała Nr XXVIII/706/08 Rady Miasta Szczecin z dnia 24.11.2008 r.) z oznaczeniem granic obszaru objętego miejscowym planem zagospodarowania przestrzennego "Ustowo - Bluszczowa" w Szczecinie

Załącznik nr 2
do Uchwały / /10 Rady Miasta Szczecin
z dn. 2010 r. w sprawie Miejscowego
planu zagospodarowania przestrzennego
"Ustowo - Bluszczowa" w Szczecinie

skala 1 : 10 000


LEGENDA:

INFORMACJE OGÓLNE:

-  GRANICA OBSZARU OBJĘTEGO STUDIUM
GRANICA MIASTA
-  GRANICE OSIEDLI
-  GRUNTY ROLNE I LEŚNE WYMAGAJĄCE ZGODY
NA ZMIANĘ PRZEZNACZENIA
NA CZĘŚCI NIERUCHOMOŚCI I WIELKOŚCI
-  GRANICE ODDZIAŁYWANIA JEDNOSTEK PLANISTYCZNYCH:
01 - typ oddziaływania; 02 - typ oddziaływania
-  GRANICE WEWNĘTRZNYCH PODZIAŁÓW
JEDNOSTEK PLANISTYCZNYCH
-  TERENY ZAMKNIĘTE
-  MORSKIE WODY WEWNĘTRZNE
- FUNKCJE DOMINUJĄCE:**
-  WODY ŚRÓDLĄDOWE
-  LASY
-  ZIELEŃ CMENTARNA
-  ZIELEŃ URZĄDZONA
-  ZIELEŃ NATURALNA
-  OGRÓDY DZIAŁKOWE
-  OBSZAR WIELOFUNKCYJNY
-  ZABUDOWA MIESZKANOWA WIEŁORODZINNA
WYSOKIEJ INTENSYWNOSCI
-  ZABUDOWA MIESZKANOWA WIEŁORODZINNA
NISKIEJ INTENSYWNOSCI
-  ZABUDOWA MIESZKANOWA JEDNORODZINNA
-  USŁUGI
-  OBSZARY, NA KTÓRYCH DOPUSZCZA SIĘ
LOKALIZACJA OBIEKTÓW HANDLOWYCH
O POWIERZCHNI SPRZEDAŻY POWYŻEJ 2000 m²
-  USŁUGI SPORTU I REKREACJI
Z DZIAŁALNOŚCIAMI ZIELENI
-  PRODUKCJA USŁUG I SKŁADY
-  PARKI TECHNOLOGICZNE
-  ROLNICZA PRZESTRZEŃ PRODUKCYJNA
-  PLANOWANE SKŁADOWANIE REFULATU
-  TERENY DO ZALESIENIA
-  CENTRUM SPORTOWO-ROZRYWKOWO-HANDLOWE
Z DOPUSZCZENIEM OBIEKTÓW HANDLOWYCH
O POWIERZCHNI SPRZEDAŻY POWYŻEJ 2000 m²
-  OBSZAR ŚCIEKOWEGO CENTRUM
-  REPREZENTACYJNA PRZESTRZEŃ PUBLICZNA
-  LOTNISKO LOKALNE
- KOMUNIKACJA:**
-  ULICE ZBIORCZE
-  ULICE GŁÓWNE
-  ULICE GŁÓWNE RUCHU PRZYSPIESZONEGO
-  ULICE EKSPRESOWE
-  AUTOSTRADY
-  WAŻNIEJSZE PARKINGI DLA SAMOCHODÓW
JĘZAROWYCH I OSOBOWYCH
-  PARKINGI STRATEGICZNE
- TRASY I PĘTLE TRAMWAJOWE
- TRASY I PĘTLE SZCZYTOWEGO
SZYBKIEGO TRAMWAJU

-  WĘZŁY BEZKOLEJOWE
-  WAŻNIEJSZE WĘZŁY PRZEŁADUNKOWE
-  ZAJEZDNI KOMUNIKACJI ZBIOROWEJ
-  LINIE KOLEJOWE
-  STACJE KOLEJOWE
-  NOWE TERENY PRZEZNACZONE POD
ROZBUDOWĘ SYSTEMU KOLEJOWEGO
-  OBSZARY, NA KTÓRYCH OBOWIĄZUJE PRIORYTET
DLA KOMUNIKACJI ZBIOROWEJ
-  MORSKIE WODY
-  ŚRÓDLĄDOWA WODA
-  WARIANTY PRZEWIES
OBWODNICY ŚRODOWISKIEM
-  GRANICA POMIĘDZY
II I III STREFĄ PARKOWANIA
-  GRANICA POMIĘDZY
III I IV STREFĄ PARKOWANIA
- TURYSTYKA I SPORT:**
-  GŁÓWNE ŚCIEŻKI ROWEROWE
-  TRASY KONNE
-  TRASY KAJAKOWE
-  OBIEKTY SPORTOWE
- INŻYNIERIA:**
-  ISTNIEJĄCE ULICE WODY
-  PLANOWANA ROZBUDOWA ULICY WODY
-  STREFY OCHRONNE ULICY WODY
-  ISTNIEJĄCE ZBIORNIKI I
POMPOWNI WODOCIĄGOWE
-  PLANOWANE ZBIORNIKI WODOCIĄGOWE
-  ISTNIEJĄCE MAGISTRALNE WODOCIĄGOWE
-  PLANOWANE MAGISTRALNE WODOCIĄGOWE
-  STACJE REDUKCYJNO-POMIAROWE KSTPIA
-  GAZOCIĄGI WYSOKIEGO CIŚNIENIA
-  ISTNIEJĄCE OCZYSZCZALNIE ŚCIEKÓW
-  PLANOWANE OCZYSZCZALNIE ŚCIEKÓW
-  PRZEPOMPOWANIE ŚCIEKÓW
-  ISTNIEJĄCE KOLEKTORY SANITARNE
-  PLANOWANE KOLEKTORY SANITARNE
-  ISTNIEJĄCE RUROCIĄGI TŁOCZNE ŚCIEKÓW
-  PLANOWANE RUROCIĄGI TŁOCZNE ŚCIEKÓW
-  ISTNIEJĄCE KANALIZACJA DESZCZOWA
-  PLANOWANA KANALIZACJA DESZCZOWA
-  TEREN ELEKTROCIĘPŁOWNI
-  ISTNIEJĄCY GŁÓWNY PUNKT ZASILANIA
-  PLANOWANY GŁÓWNY PUNKT ZASILANIA
-  ELEKTROENERGETYCZNE LINIE
NAJWYŻSZYCH NAPIĘC 220 kV i 440 kV
-  ELEKTROENERGETYCZNE LINIE
WYSOKICH NAPIĘC 110 kV
-  PLANOWANE ELEKTROENERGETYCZNE
LINIE WYSOKICH NAPIĘC 110 kV
-  PLANOWANE ELEKTROENERGETYCZNE LINIE
KABLOWE WYSOKICH NAPIĘC 110 kV
- CIEPŁOWNIE
- ISTNIEJĄCE MAGISTRALNE CIEPŁNE
- PLANOWANE MAGISTRALNE CIEPŁNE

-  ISTNIEJĄCE WALY PRZECIWPOWODZOWE
-  PLANOWANE WALY PRZECIWPOWODZOWE
-  ISTNIEJĄCE POMPOWNI MELIORACYJNE
-  PLANOWANE POMPOWNI MELIORACYJNE
-  OBSZARY NARAŻONE
NA NIEBEZPIECZESTWO POWODZI
-  GRANICE GŁÓWNEGO ZBIORNIKA
WOD PODZIEMNYCH
-  CENTRALI TELEKOMUNIKACYJNE
-  STACJE PRZEŁADUNKOWE ODPADÓW
-  INSTALACJA DO PRZEKształCANIA, UNIESZKODLIWIANIA
LUB ODCYSZTU ODPADÓW KOMUNALNYCH
- OCHRONA ŚRODOWISKA NATURALNEGO I KULTUROWEGO:**
-  OBSZARY ZABYTKOWE
WPISANE DO REJESTRU ZABYTKÓW
-  OBIEKTY ZABYTKOWE
WPISANE DO REJESTRU ZABYTKÓW
-  STREFA "A" PEŁNEJ OCHRONY HISTORYCZNEJ
STRUKTURY PRZESTRZENNEJ
-  STREFA "B" OCHRONY ZACHOWANYCH ELEMENTÓW
HISTORYCZNEJ STRUKTURY PRZESTRZENNEJ
-  STREFA "K" OCHRONY KRAJOBRAZU KULTUROWEGO
-  STREFA "E" OCHRONY EKSPRODUKCYJNY
-  STREFA "W" ŚCIEŻKI OCHRONY
ZABYTKÓW ARCHEOLOGICZNYCH
-  STREFA "W" CZĘŚCOWEJ OCHRONY
ZABYTKÓW ARCHEOLOGICZNYCH
-  STREFA "W" OGRANICZONEJ OCHRONY
ZABYTKÓW ARCHEOLOGICZNYCH
-  GRANICE PARKÓW KRAJOBRAZOWYCH
-  PROPONOWANA KOREKTA
GRANICY PARKÓW KRAJOBRAZOWYCH
-  PROPONOWANA KOREKTA GRANICY
OTULINY PARKÓW KRAJOBRAZOWYCH
-  GRANICE OTULINY PARKÓW KRAJOBRAZOWYCH
-  ISTNIEJĄCE REZERWATY PRZYRODY
-  PROPONOWANE REZERWATY PRZYRODY
-  ISTNIEJĄCE POMNIKI PRZYRODY
OŻYWIWNEJ I NIEOŻYWIWNEJ
-  PROPONOWANE POMNIKI PRZYRODY
OŻYWIWNEJ I NIEOŻYWIWNEJ
-  ISTNIEJĄCE UŻYTKI EKOLOGICZNE
-  PROPONOWANE UŻYTKI EKOLOGICZNE
-  ISTNIEJĄCE ZEŚPOLY
PRZYRODNICZO-KRAJOBRAZOWE
-  PROPONOWANE ZEŚPOLY
PRZYRODNICZO-KRAJOBRAZOWE
-  SIEĆ OBSZARÓW "NATURA 2000"
-  GRANICA OBSZARU SPECJALNEJ
OCHRONY PTAKÓW "NATURA 2000"
-  GRANICA SPECJALNEGO OBSZARU
OCHRONY SIEDLIISK "NATURA 2000"
-  ISTNIEJĄCA STREFA OCHRONNA STANOWISKA
ROZRODU I STAŁEGO PRZEBYWANIA
ZWIĘRZĄT GATUNKÓW CHRONIONYCH
-  PROPONOWANA STREFA OCHRONNA STANOWISKA
ROZRODU I STAŁEGO PRZEBYWANIA
ZWIĘRZĄT GATUNKÓW CHRONIONYCH
-  PLANOWANA LOKALIZACJA SZCZECIŃSKIEGO
OGRODU BOTANICZNEGO
ORAZ MNIEJSZYCH TEMATYCZNYCH
OGRODÓW BOTANICZNYCH
-  OBSZARY NARAŻONE NA OSUWANIE SIĘ
MAS ZIEMIANYCH
-  GRANICA OBSZARU OBJĘTEGO
"SYSTEMEM ZIELENI MIEJSKIEJ"
-  OBSZARY DO REKULTYWACJI
-  ZAKAZ ZABUDOWY
-  OGRANICZONY ZAKAZ ZABUDOWY

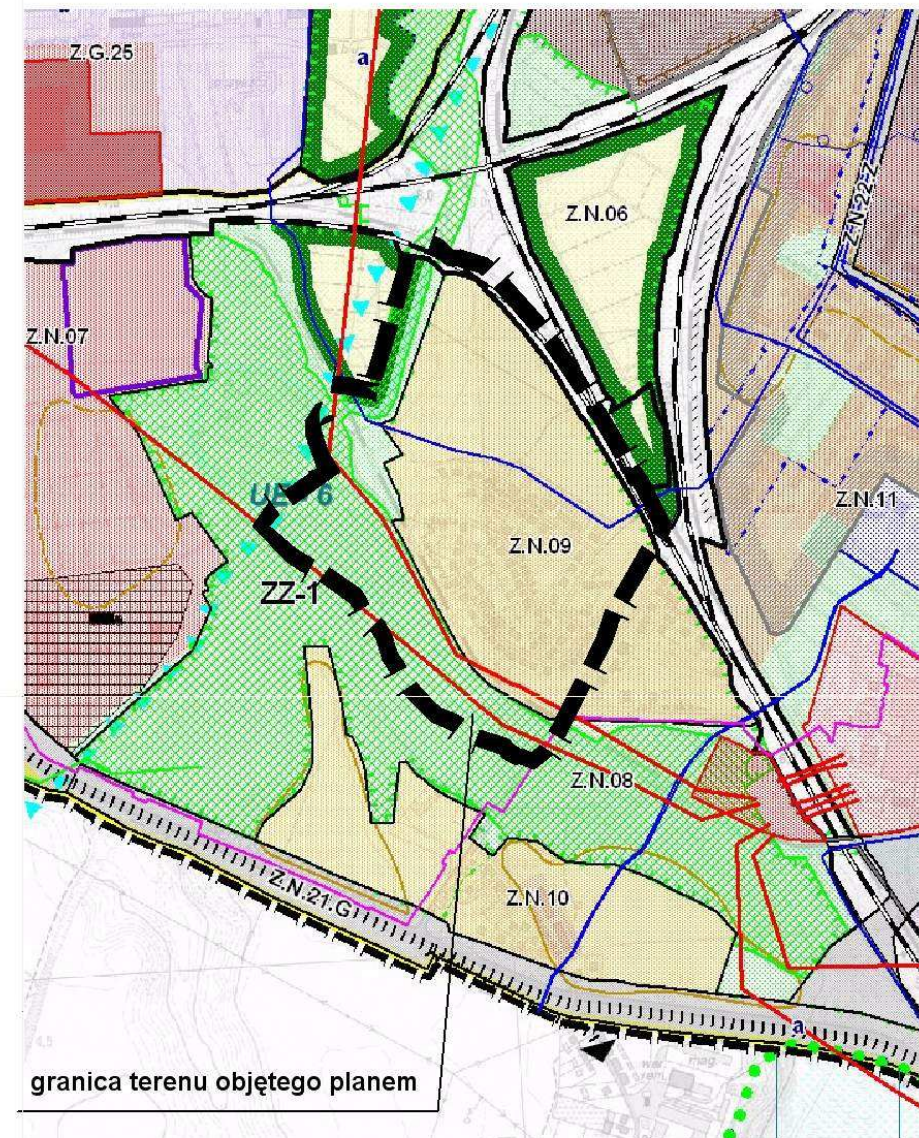

granica terenu objętego planem