


Załącznik Nr 2 do Uchwały Nr Rady Miasta Szczecin z dnia 2010 r.
w sprawie zmiany Miejscowego planu zagospodarowania przestrzennego
"Warszewo - Kredowa" w Szczecinie pod nazwą "Warszewo - Kredowa 2"

Wyrys ze Studium uwarunkowań i kierunków zagospodarowania przestrzennego miasta Szczecin
(Uchwała Nr XXVIII/706/08 Rady Miasta Szczecin z dn. 24.11.2008 r.)

z oznaczeniem granic obszaru objętego Miejscowym planem zagospodarowania przestrzennego
pod nazwą "Warszewo - Kredowa 2" w Szczecinie

skala 1 : 10 000

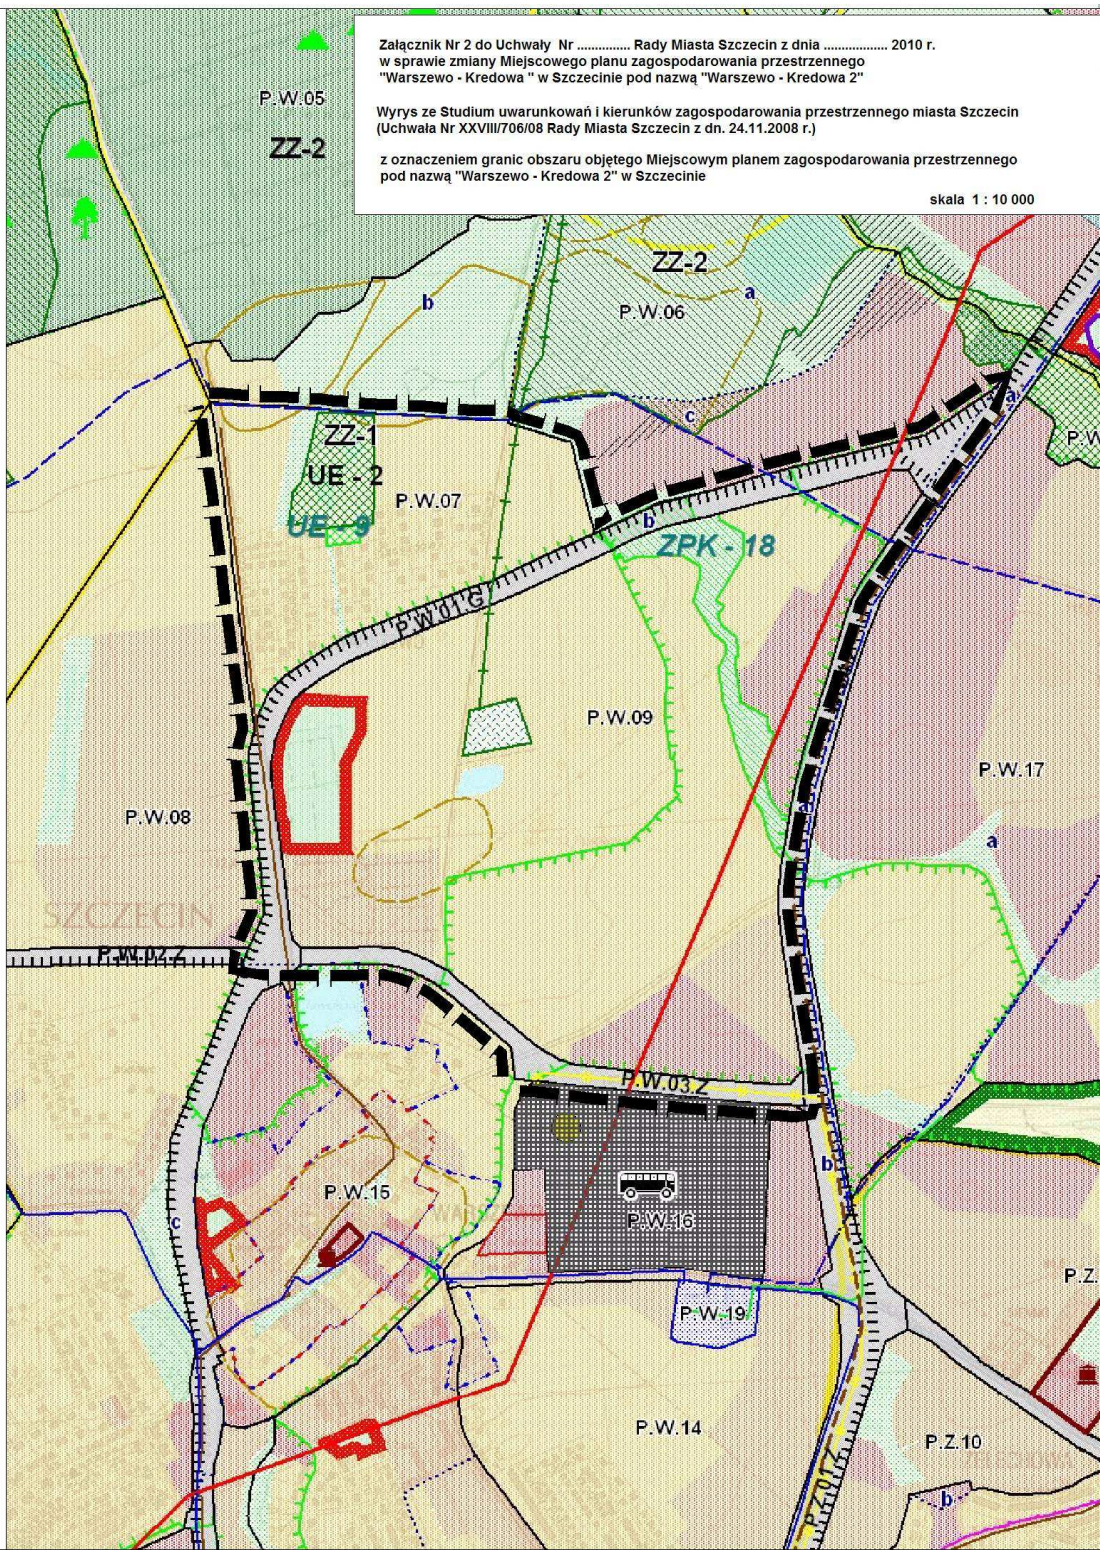

LEGENDA:

INFORMACJE OGÓLNE:

- GRANICA OBSZARU OBJĘTEGO PLANEM
- GRANICA MIASTA
- GRANICE GMIN SĄSIĘDNIH
- GRANICE OSIEDLI
- GRUNTY ROLNE I LEŚNE WYMAGAJĄCE ZGODY NA ZMIANIE PRZEZNACZENIA NA CELE NIEROLNICZE I NIELEŚNE
- GRANICE I OZNACZENIA JEDNOSTEK PLANISTYCZNYCH:
P - symbol dzielnicy, B - symbol osiedla;
02 - numer jednostki w osiedlu
- GRANICE WEWNĘTRZNYH PODZIAŁÓW JEDNOSTEK PLANISTYCZNYCH
- TERENY ZAMKNIĘTE
- MORSKIE WODY WEWNĘTRZNE

FUNKCJE DOMINUJĄCE:

- WODY ŚRÓDLADOWE
- LASY
- ZIELEŃ CEMENTARNA
- ZIELEŃ URZĄDZONA
- ZIELEŃ NATURALNA
- OGRODY DZIAŁKOWE
- OBSZAR WIELOFUNKCYJNEJ ZABUDOWY ŚRÓDMIEŚCIA
- ZABUDOWA MIESZKANIOWA WIELORODZINNA WYSOKIEJ INTENSYWNOŚCI
- ZABUDOWA MIESZKANIOWA WIELORODZINNA NISKIEJ INTENSYWNOŚCI
- ZABUDOWA MIESZKANIOWA JEDNORODZINNA
- USŁUGI
- OBSZARY, NA KTÓRYCH DOPUSZCZA SIĘ LOKALIZACJĘ OBIEKTÓW HANDLOWYCH O POWIERZCHNI SPRZEDAŻY POWYŻEJ 2000 m²
- USŁUGI SPORTU I REKREACJI Z DUŻĄ ILOŚCIĄ TERENÓW ZIELENI
- PRODUKCJA, USŁUGI I SKŁADY
- PARKI TECHNOLOGICZNE
- ROLNICZA PRZESTRZEŃ PRODUKCYJNA
- PLANOWANE SKŁADOWISKO REFULATU
- CENTRUM SPORTOWO-ROZRYWKOWO-HANDLOWE Z DOPUSZCZENIEM OBIEKTÓW HANDLOWYCH O POWIERZCHNI SPRZEDAŻY POWYŻEJ 2000 m²
- OBSZAR ŚCISŁEGO CENTRUM
- REPREZENTACYJNE PRZESTRZENIE PUBLICZNE
- LOTNISKO LOKALNE

KOMUNIKACJA:

- ULICE ZBIORCZE
- ULICE GŁÓWNE
- ULICE GŁÓWNE RUCHU PRZYSPIESZONEGO
- ULICE EKSPRESOWE
- AUTOSTRADY
- WAŻNIEJSZE PARKINGI DLA SAMOCHODÓW CIĘŻAROWYCH I OSOBOWYCH
- PARKINGI STRATEGICZNE
- TRASY I PĘTLE TRAMWAJOWE
- TRASA I PĘTLE SZCZECIŃSKIEGO SZYBKIEGO TRAMWAJU

- WĘZŁY BEZKOLIZYJNE
- WAŻNIEJSZE WĘZŁY PRZESIADKOWE
- ZAJĘDZIE KOMUNIKACJI ZBIOROWEJ
- LINIE KOLEJOWE
- STACJE KOLEJOWE
- NOWE TERENY PRZEZNACZONE POD ROZBUDOWĘ SYSTEMU KOLEJOWEGO
- OBSZARY, NA KTÓRYCH OBOWIAZUJE PRIORYTET DLA KOMUNIKACJI ZBIOROWEJ
- MORSKI TOR WODNY
- ŚRÓDLADOWY TOR WODNY
- WARIANTOWY PRZEBIEG OBWODNICZY ŚRÓDMIEJSKIEJ
- GRANICA POMIĘDZY I II STREFĄ PARKOWANIA
- GRANICA POMIĘDZY II I III STREFĄ PARKOWANIA

TURYSTYKA I SPORT:

- GŁÓWNE ŚCIEŻKI ROWEROWE
- TRASY KONNE
- TRASY KAJAKOWE
- OBIEKTY SPORTOWE

INŻYNIERIA:

- ISTNIEJĄCE UJĘCIA WODY
- PLANOWANA ROZBUDOWA UJĘĆ WODY
- STREFY OCHRONNE UJĘĆ WODY
- ISTNIEJĄCE ZBIORNIKI I POMPOWNIÉ WODOCIĄGOWE
- PLANOWANE ZBIORNIKI WODOCIĄGOWE
- ISTNIEJĄCE MAGISTRALNE WODOCIĄGOWE
- PLANOWANE MAGISTRALNE WODOCIĄGOWE
- STACJE REDUKCYJNO-POMIAROWE I-STOPNIA
- GAZOCIĄGI WYSOKIEJ CIŚNIENIA
- ISTNIEJĄCE OCZYSZCZALNIE ŚCIEKÓW
- PLANOWANE OCZYSZCZALNIE ŚCIEKÓW
- PRZEPOMPOWNIÉ ŚCIEKÓW
- ISTNIEJĄCE KOLEKTORY SANITARNE
- PLANOWANE KOLEKTORY SANITARNE
- ISTNIEJĄCE RUROCIĄGI TŁOCZNE ŚCIEKÓW
- PLANOWANE RUROCIĄGI TŁOCZNE ŚCIEKÓW
- ISTNIEJĄCA KANALIZACJA DESZCZOWA
- PLANOWANA KANALIZACJA DESZCZOWA
- TEREN ELEKTROCIĘPLOWNI
- ISTNIEJĄCY GŁÓWNY PUNKT ZASILANIA
- PLANOWANY GŁÓWNY PUNKT ZASILANIA
- ELEKTROENERGETYCZNE LINIE NAJWYŻSZYH NAPIĘĆ 220 kV I 440 kV
- ELEKTROENERGETYCZNE LINIE WYSOKICH NAPIĘĆ 110 kV
- PLANOWANE ELEKTROENERGETYCZNE LINIE WYSOKICH NAPIĘĆ 110 kV
- PLANOWANE ELEKTROENERGETYCZNE LINIE KABLOWE WYSOKICH NAPIĘĆ 110 kV

- CIEPŁOWNIE
- ISTNIEJĄCE MAGISTRALNE CIEPLNE
- PLANOWANE MAGISTRALNE CIEPLNE
- ISTNIEJĄCE WAŁY PRZECIWPOWODZIOWE
- PLANOWANE WAŁY PRZECIWPOWODZIOWE
- ISTNIEJĄCE POMPOWNIÉ MELIORACYJNE
- PLANOWANE POMPOWNIÉ MELIORACYJNE
- OBSZARY NARAŻONE NA NIEBEZPIECZENSTWO POWODZI
- GRANICE GŁÓWNEGO ZBIORNIKA WÓD PODZIEMNYH
- CENTRALE TELEKOMUNIKACYJNE
- STACJE PRZELADUNKOWE ODPADÓW
- INSTALACJA DO PRZEKSZTAŁCANIA, UNIESZKODLIWIANIA LUB ODZYSKU ODPADÓW KOMUNALNYH

OCHRONA ŚRODOWISKA NATURALNEGO I KULTUROWEGO:

- OBSZARY ZABYTEKOWE WPISANE DO REJESTRU ZABYTEKÓW
- OBIEKTY ZABYTEKOWE WPISANE DO REJESTRU ZABYTEKÓW
- STREFA "A" PEŁNEJ OCHRONY HISTORYCZNEJ STRUKTURY PRZESTRZENNEJ
- STREFA "B" OCHRONY ZACHOWANYH ELEMENTÓW HISTORYCZNEJ STRUKTURY PRZESTRZENNEJ
- STREFA "K" OCHRONY KRAJOBRAZU KULTUROWEGO
- STREFA "E" OCHRONY EKSPOZYCJI
- STREFA "WII" ŚCISŁEJ OCHRONY ZABYTEKÓW ARCHEOLOGICZNYH
- STREFA "WIII" CZĘŚCIEJ OCHRONY ZABYTEKÓW ARCHEOLOGICZNYH
- STREFA "WIII" OGRANICZONEJ OCHRONY ZABYTEKÓW ARCHEOLOGICZNYH
- GRANICE PARKÓW KRAJOBRAZOWYH
- PROPONOWANA KOREKTA GRANICY PARKÓW KRAJOBRAZOWYH
- PROPONOWANA KOREKTA GRANICY OTULINY PARKÓW KRAJOBRAZOWYH
- GRANICE OTULINY PARKÓW KRAJOBRAZOWYH
- ISTNIEJĄCE REZERWATY PRZYRODY
- PROPONOWANE REZERWATY PRZYRODY
- ISTNIEJĄCE POMNIKI PRZYRODY OŻYWIWNEJ / NIEOŻYWIWNEJ
- PROPONOWANE POMNIKI PRZYRODY OŻYWIWNEJ / NIEOŻYWIWNEJ
- ISTNIEJĄCE UŻYTKI EKOLOGICZNE
- PROPONOWANE UŻYTKI EKOLOGICZNE
- ISTNIEJĄCE ZESPOŁY PRZYRODNICZO-KRAJOBRAZOWE
- PROPONOWANE ZESPOŁY PRZYRODNICZO-KRAJOBRAZOWE
- SIEĆ OBSZARÓW "NATURA 2000"
- GRANICA OBSZARU SPECJALNEJ OCHRONY PTAKÓW "NATURA 2000"
- GRANICA SPECJALNEGO OBSZARU OCHRONY SIEDLISK "NATURA 2000"
- ISTNIEJĄCA STREFA OCHRONNA STANOWISKA ROZRODU I STAŁEGO PRZEBYWANIA ZWIERZĄT GATUNKÓW CHRONIONYH
- PROPONOWANA STREFA OCHRONNA STANOWISKA ROZRODU I STAŁEGO PRZEBYWANIA ZWIERZĄT GATUNKÓW CHRONIONYH
- PLANOWANA LOKALIZACJA SZCZECIŃSKIEGO OGRODU BOTANICZNEGO ORAZ MNIEJSZYH TEMATYCZNYH OGRODÓW BOTANICZNYH
- OBSZARY NARAŻONE NA OSUWANIE SIĘ MAS ZIEMIŃNYH
- GRANICA OBSZARU OBJĘTEGO "SYSTEMEM ZIELENI MIEJSKIEJ"
- OBSZARY DO REKULTYWACJI
- ZZ-1 ZAKAZ ZABUDOWY
- ZZ-2 OGRANICZONY ZAKAZ ZABUDOWY