



**Załącznik**

do uchwały Nr ..... Rady Miasta Szczecina  
z dn. .... w sprawie przystąpienia do sporządzenia  
Miejscowego planu zagospodarowania przestrzennego  
" Łękno - Wojska Polskiego " w Szczecinie

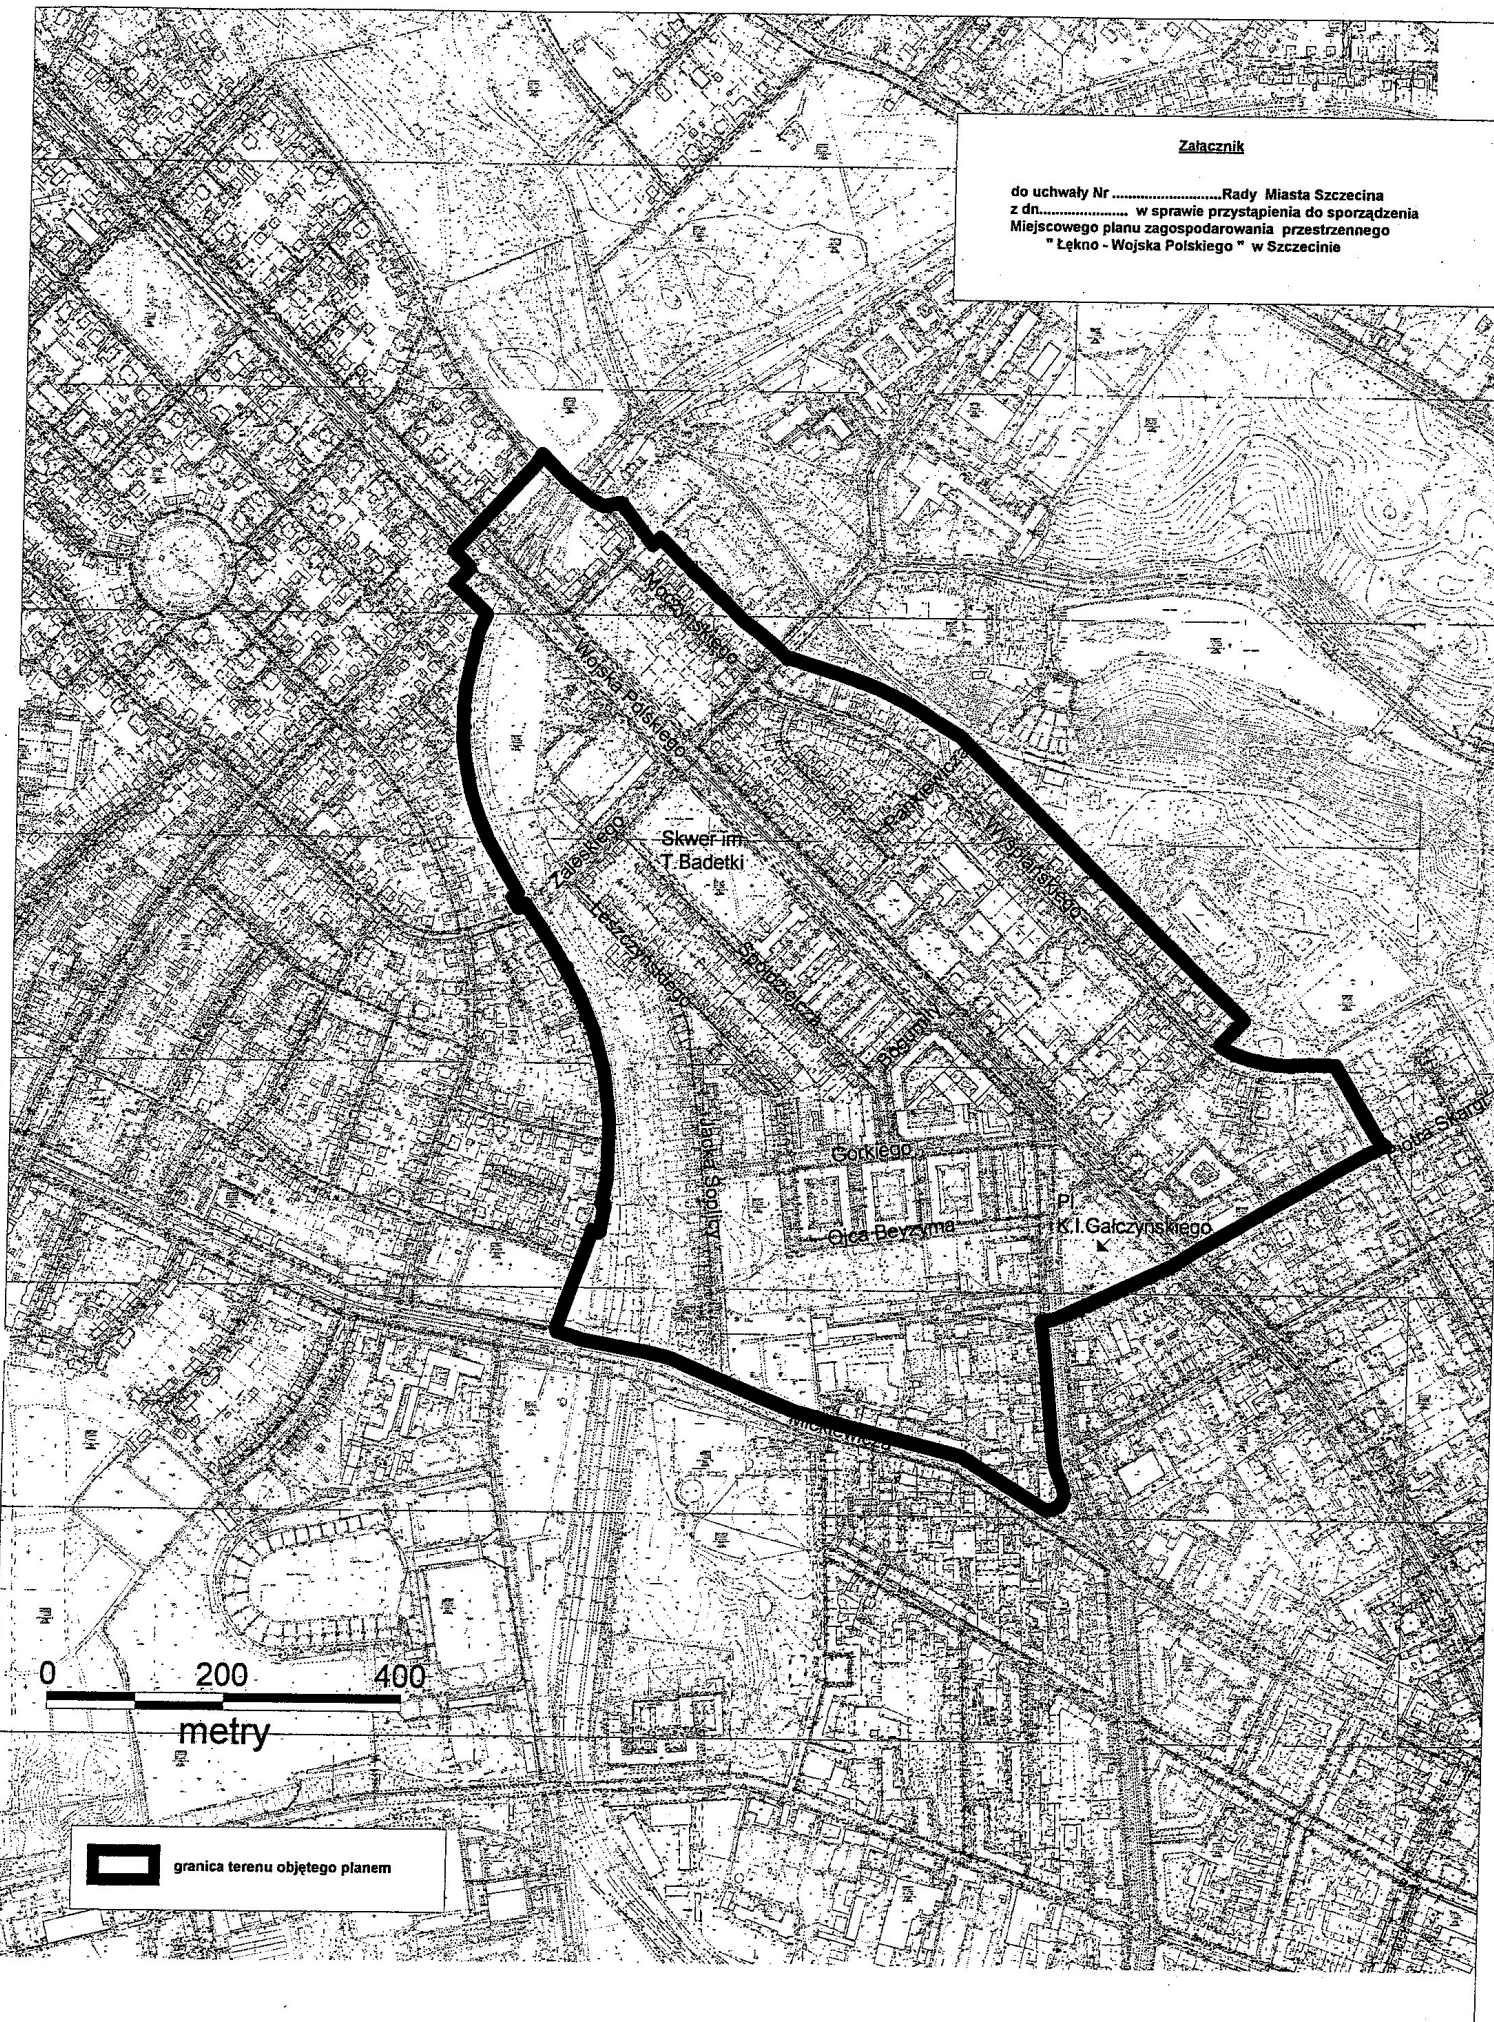

metry

 granica terenu objętego planem