
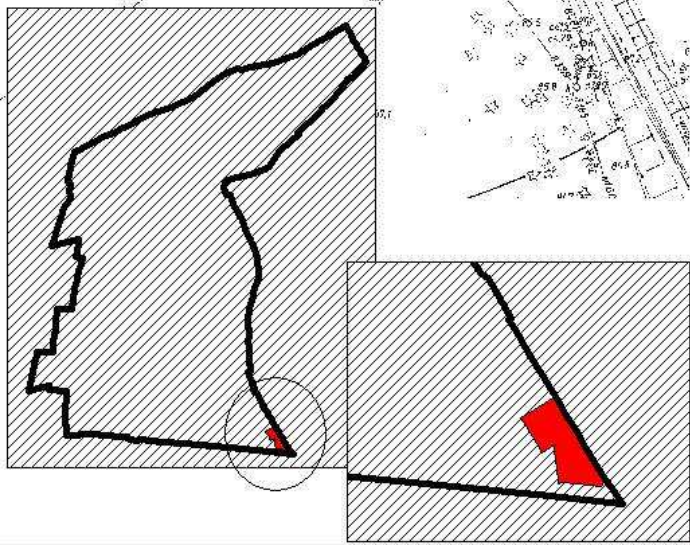
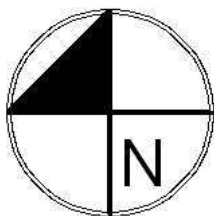
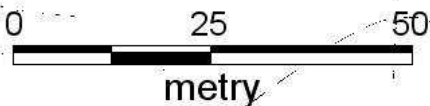


ZAŁĄCZNIK

do uchwały Nr/09
Rady Miasta Szczecin z dnia 2009 r.
w sprawie przystąpienia do sporządzania zmiany
Miejscowego planu zagospodarowania przestrzennego
„Osów - Miodowa” w Szczecinie
pod nazwą "Osów - Miodowa 2"

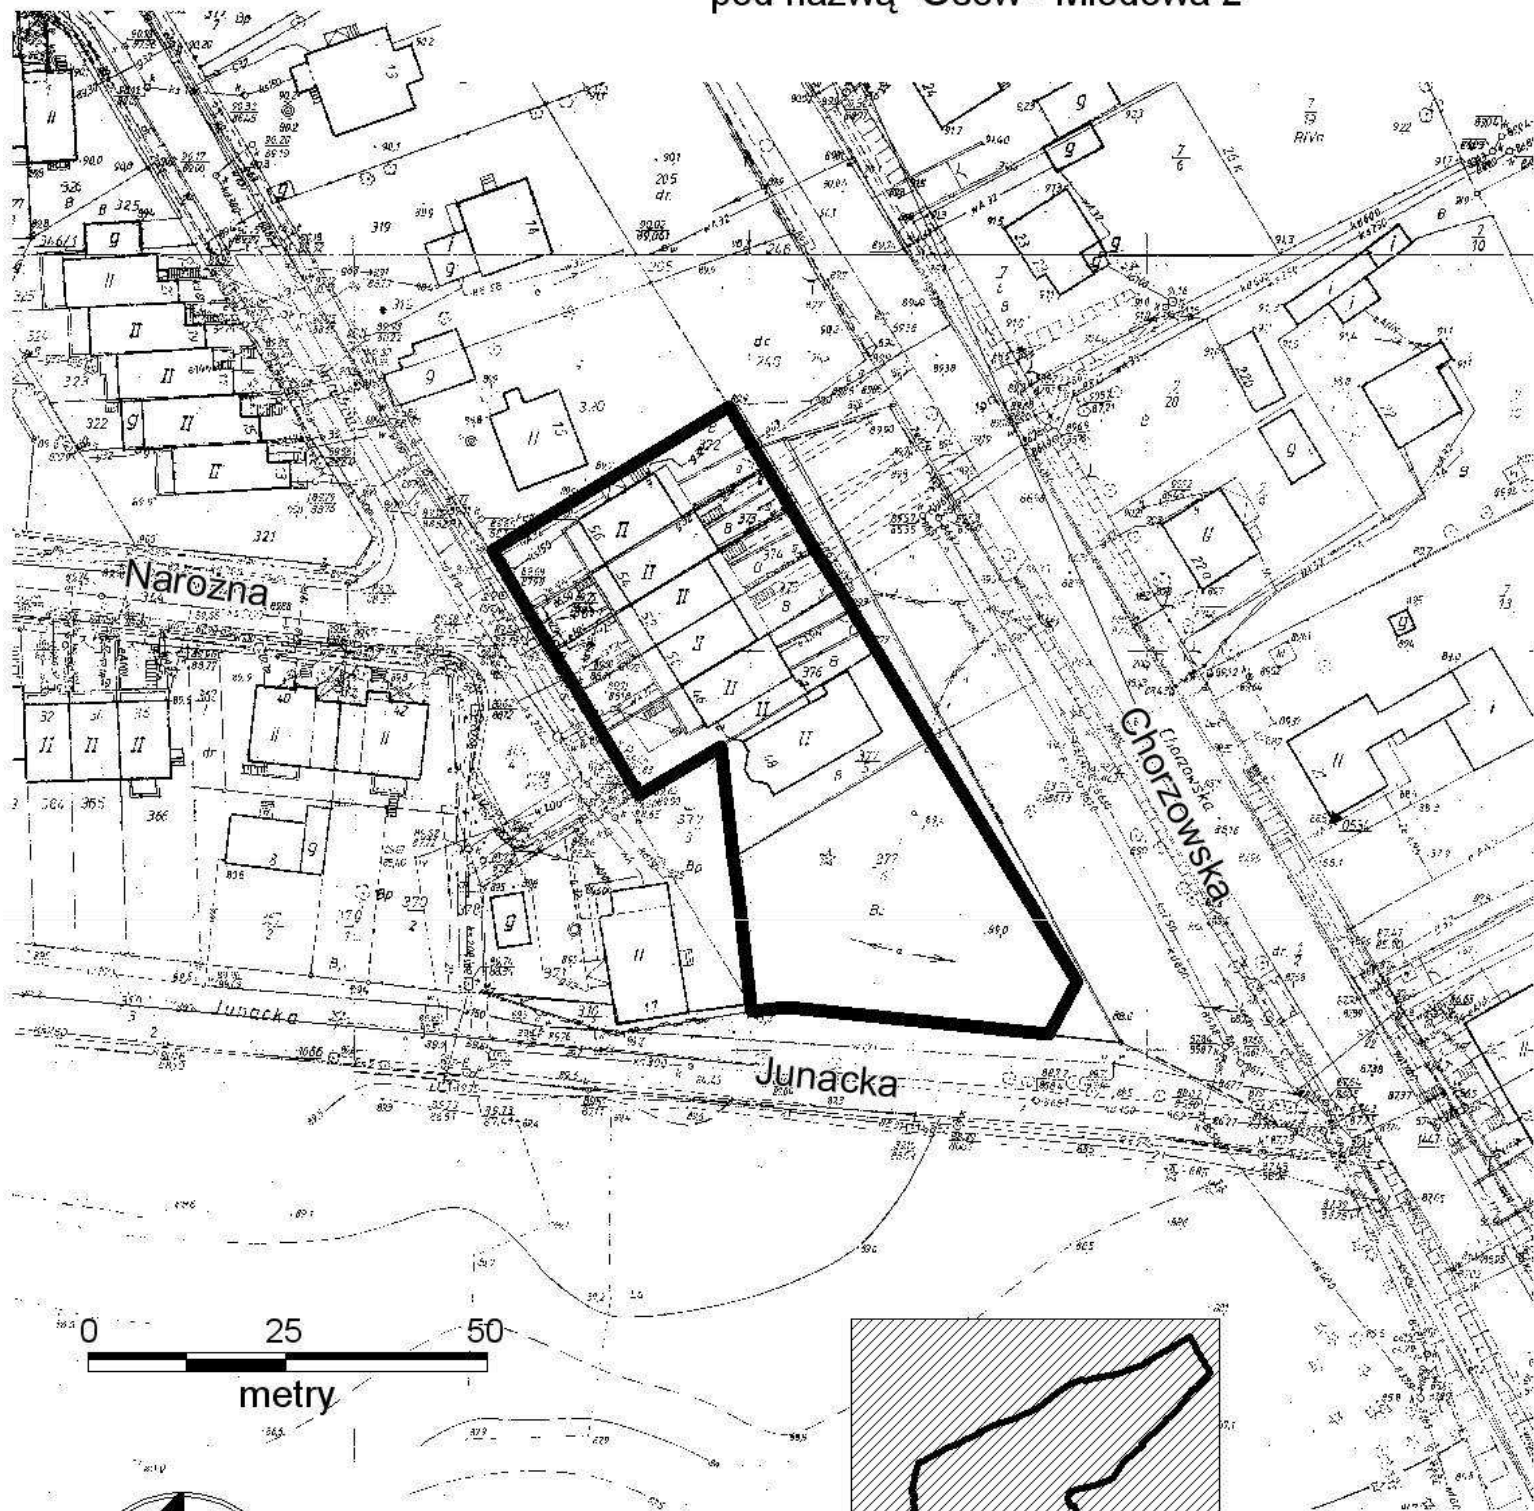

———— granica terenu
objętego zmianą planu