


0 50 100 metry

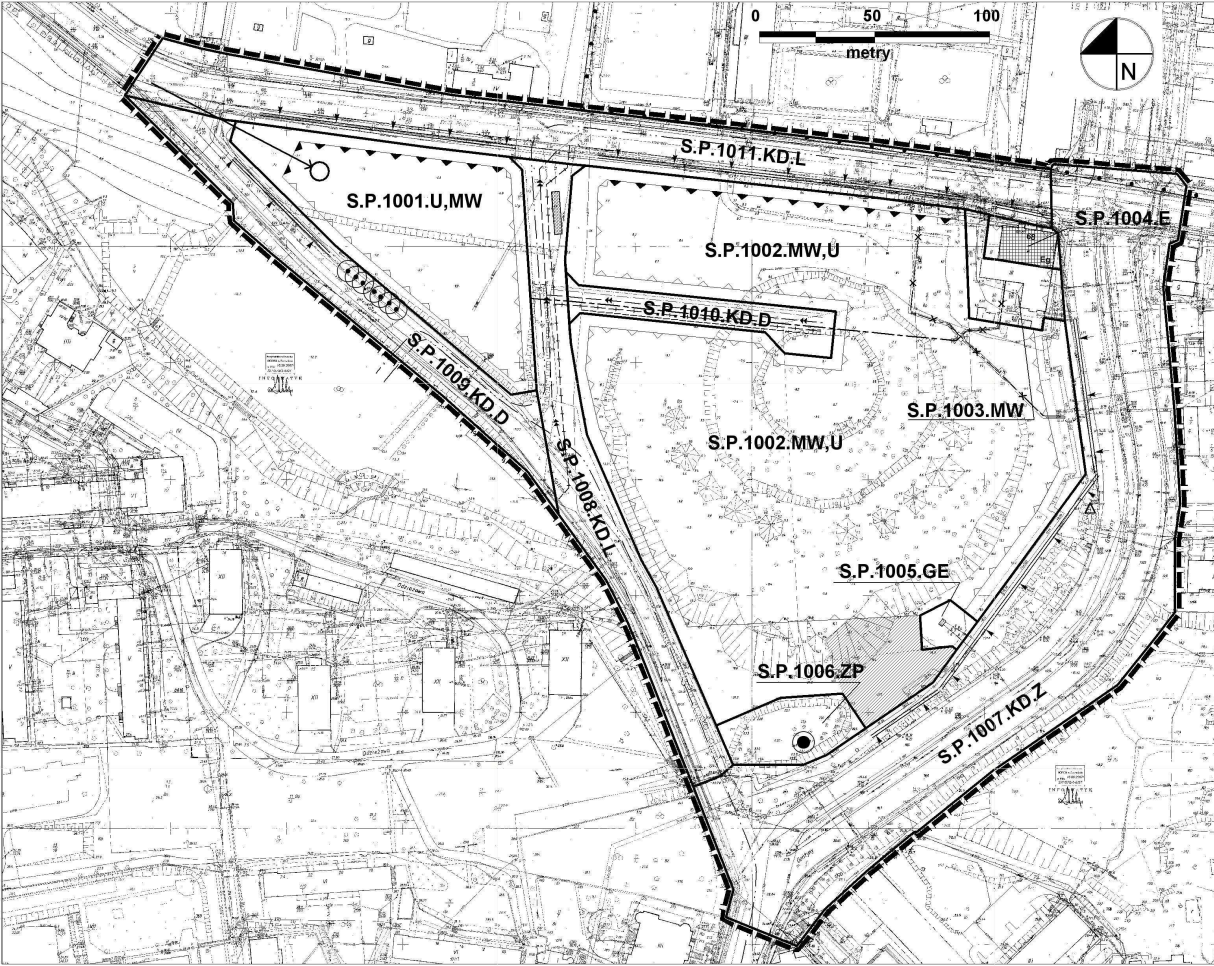

ZALĄCZNIK NR 1
do uchwały Nr /09
Rady Miasta Szczecin z dn. 2009 r.
w sprawie Miejscowego planu
zagospodarowania przestrzennego
"Śródmieście Północ - Salomei" w Szczecinie



OZNACZENIA:

skala 1:1000

- GRANICA OPRACOWANIA
- LINE ROZGRANICZAJĄCE TERENY O RÓŻNYM PRZEZNACZENIU I RÓŻNYCH ZASADACH UŻYTKOWANIA (TERENY ELEMENTARNE)
- OZNACZENIE TERENU ELEMENTARNEGO S.P.1001.U,MW
- S. SYMBOLE OZNACZENIA
- P. KOLEJNY NUMER PLANU W OBRĘBIE
- 001 W 011 NUMERY TERENÓW ELEMENTARNYCH
- OZNACZENIA SYMBOŁÓW TERENÓW:**
- MW TEREN ZABUDOWY MIESZKANIOWEJ I WIELORODZINNEJ
- MW,U TEREN ZABUDOWY MIESZKANIOWEJ I WIELORODZINNEJ Z DOKŁADZONYM USŁUGIEM
- U,MW TEREN ZABUDOWY USŁUGOWEJ, MIESZKANIOWEJ I WIELORODZINNEJ Z DOKŁADZONYM USŁUGIEM WŁADKOWANYCH
- ZP TEREN ZIELONY URZĄDOWEJ, PARKOWEJ
- KD,Z TEREN DROG PUBLICZNYCH - ULICA ZBIORCZA
- KD,L TEREN DROG PUBLICZNYCH - ULICA GŁÓWNA
- KD,D TEREN DROG PUBLICZNYCH - ULICA DOŁĄCZAWA
- E TEREN STACJI TRANSFORMATOROWEJ
- GE TEREN STACJI REDUKCYJNEJ CIĘŻARU
- GE, hatched OBIEKT POD BUDOWACTWEM OCHRONIENIA WYPADKÓW WPROWADZENIA STANU ZAGROZENIA BEZPIECZEŃSTWA PAŃSTWA
- GE, hatched with dots ZBIORNIK PODZIEMNY PRZECIWOPODROWY
- GE, triangle WARTYCE WODNO STOJĄCE
- GE, triangle with dots OBOWIĄZUJĄCE LINE ZABUDOWY
- GE, triangle with dots NIEPRZEBIĘRALNE LINE ZABUDOWY
- GE, triangle with dots HARMONIJNA SYLVETA
- GE, circle with dots POMNIK PRZYWODY
- GE, circle with dots SZPALER LP
- GE, circle with dots OBIEKT W GMINIEJ EWIDENCJI ZABYTKÓW
- GE, circle with dots ZAMKNIĘCIE W KOMPROMISYJNE
- GE, circle with dots NUMER POLICYJNY (ADRESOWY)
- GE, circle with dots STREFA OCHRONNA WŁĘCZA WODY PODZIEMNEJ 1-60 M/30 M
- GE, circle with dots PROJEKTOWANA SIĘĆ WODOCIĄGOWA
- GE, circle with dots PROJEKTOWANA SIĘĆ GAZOWA
- GE, circle with dots SIĘĆ CIEPŁA DO PRZEBUDOWY
- GE, circle with dots PROJEKTOWANA SIĘĆ CIEPŁA
- GE, circle with dots PROJEKTOWANA KANALIZACJA OOGÓLNOSPRAWNA
- GE, circle with dots PLANOWANA ELEKTROENERGETYCZNA LINIA KABLOWA 10kV-10kV
- GE, circle with dots PROJEKTOWANA ELEKTROENERGETYCZNA LINIA KABLOWA 15kV
- GE, circle with dots PROJEKTOWANA ELEKTROENERGETYCZNA LINIA KABLOWA 0,4kV

Niniejszy projekt opracowano na mapach sporządzonych z arkuszy mapy zasadniczej w skali 1:500 w sekcjach 8-02 B-87.88.07.98; 8-02 D-07.08; przetworzonych numerycznie wg karty rejestracyjnej nr SIT/578/2-6; 3-6; 4-6; 5-6; 6-6/07 z dnia 16.08.2007 r. 025 nr SIT/8271/07 z dnia 30.08.2007