DACH

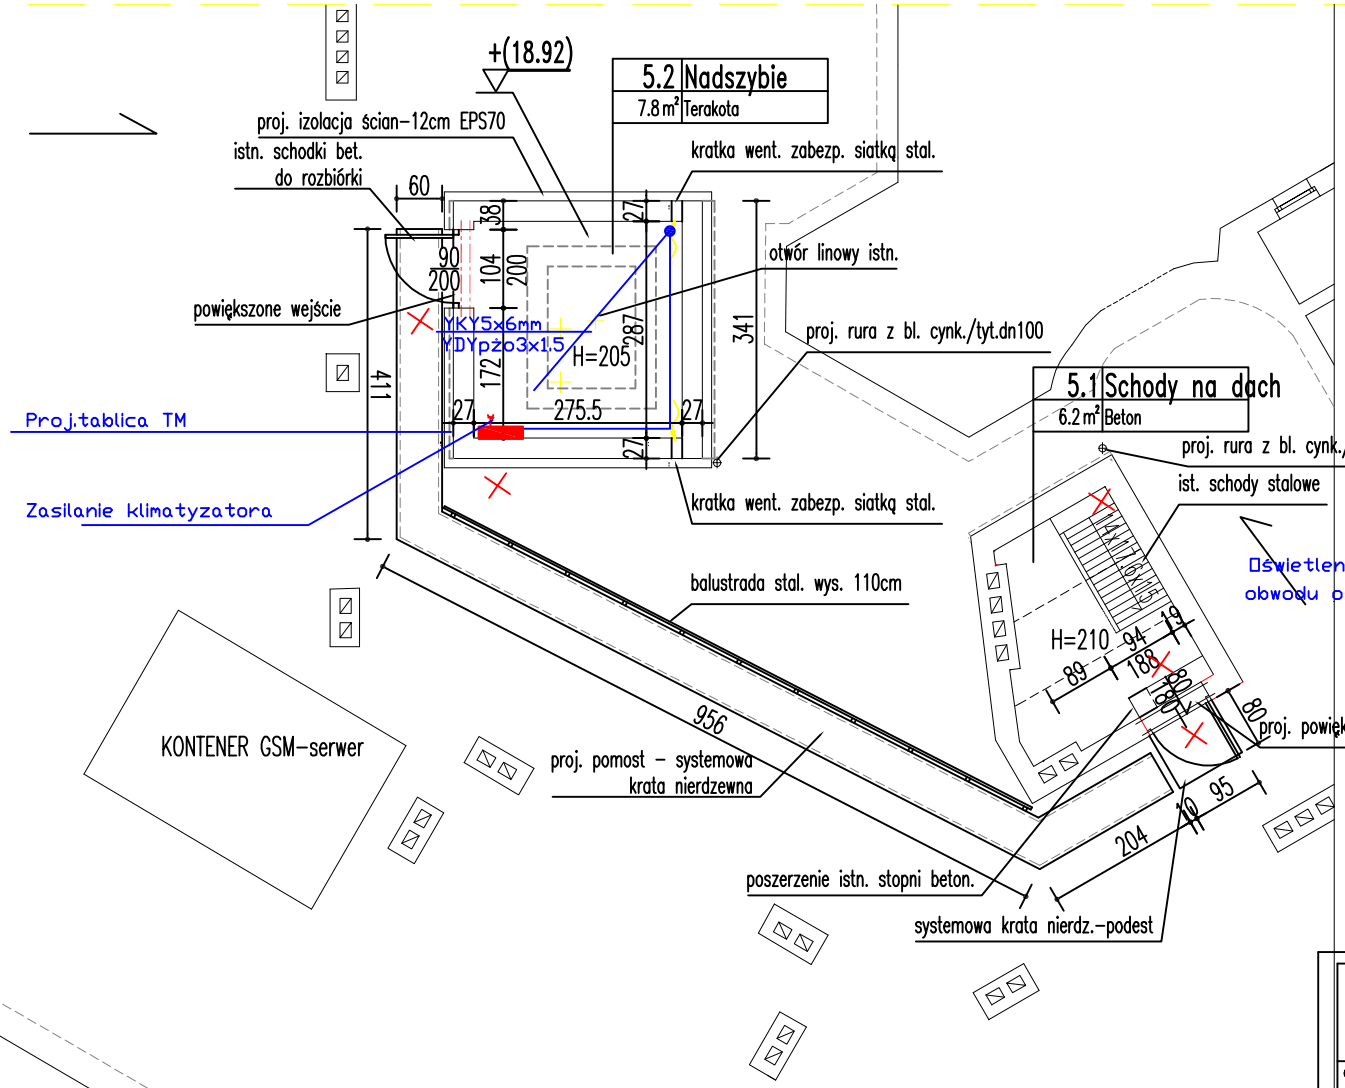

Oświetlenie zasilić z rozwinięcia istniejącej obwodu oświetleniowego IV piętra

UWAGA:

Wszelkie elementy metalowe wysstepujace na dachu przyłączyć do istniejącej instalacji odgromowej.
Instalacje odgromowa na nadszybiu dźwigu na czas prac budowlwnych zdemontować i ponownie zamontować
Wykonać pomiary instalacji odgromowej.

Ochrona przeciwporażeniowa przez samoczyne wyłaczenie zasilania.

TEMAT OPRACOWANIA: Wymiana dźwigu osobowego w istn. szybie		
OBIEKT: BUDYNEK BIUROWO–USŁUGOWY Szczecin al. Woj.Polskiego 63		DATA: 10.2008
TREŚĆ: RZUT fragm. DACH		SKALA: 1:100
PROJEKTANT:	mgr inż.Hanna Właszczuk Nr uprawnień: 23/Sz/84	NR RYS.: E/8
SPRAWDZIŁ:	mgr inż.Aleksander Wieczorkiewicz Nr uprawnień: 127/Sz/88	